


淀川左岸線(2期)事業計画図




※各施設名称は仮称です。

「出典:国土地理院撮影の空中写真(2017年撮影)」


【標準断面イメージ図】

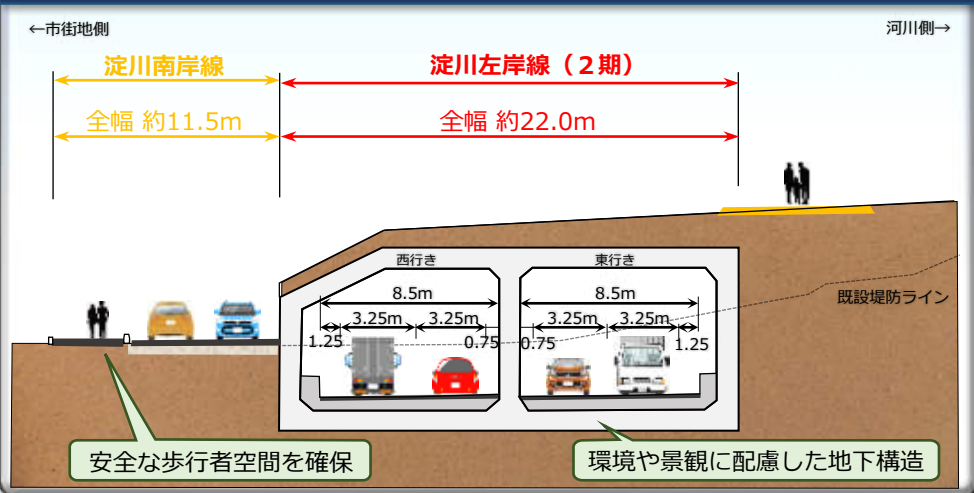


海老江JCTイメージ図

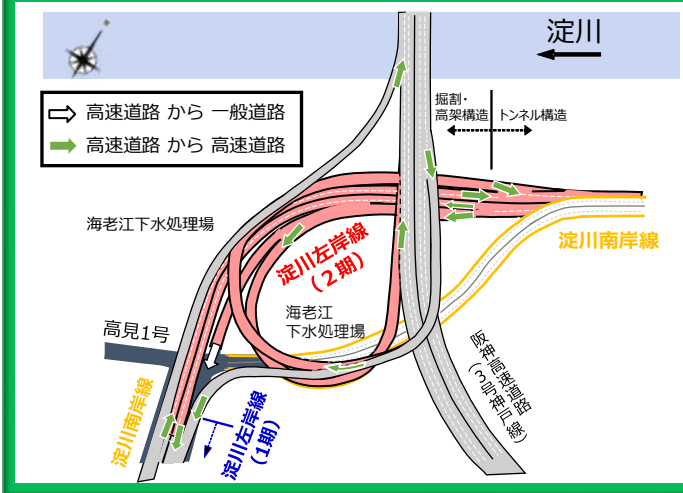


大淀ICイメージ図

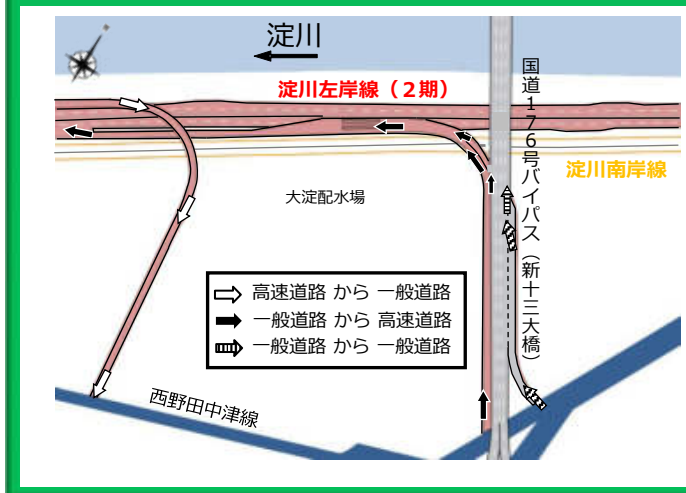

豊崎ICイメージ図

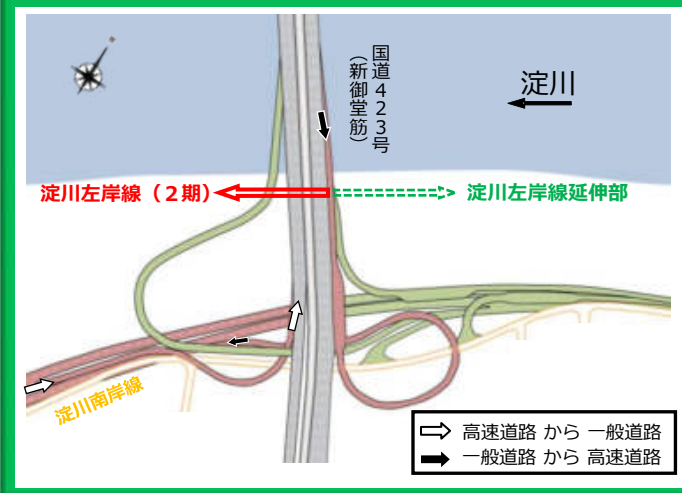

縦断面図

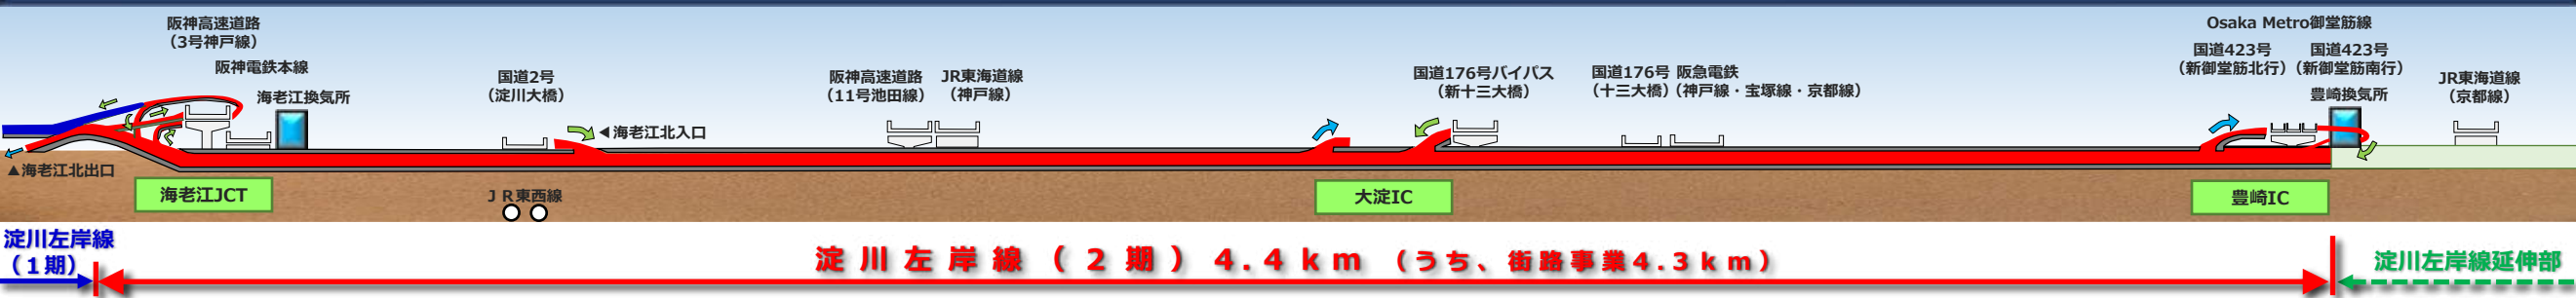

凡例

	淀川左岸線(2期)
	淀川南岸線
	淀川左岸線延伸部
	淀川左岸線(1期)
	入口
	出口
	換気所