



淀川左岸線（2期）事業 施工ステップ・施工状況

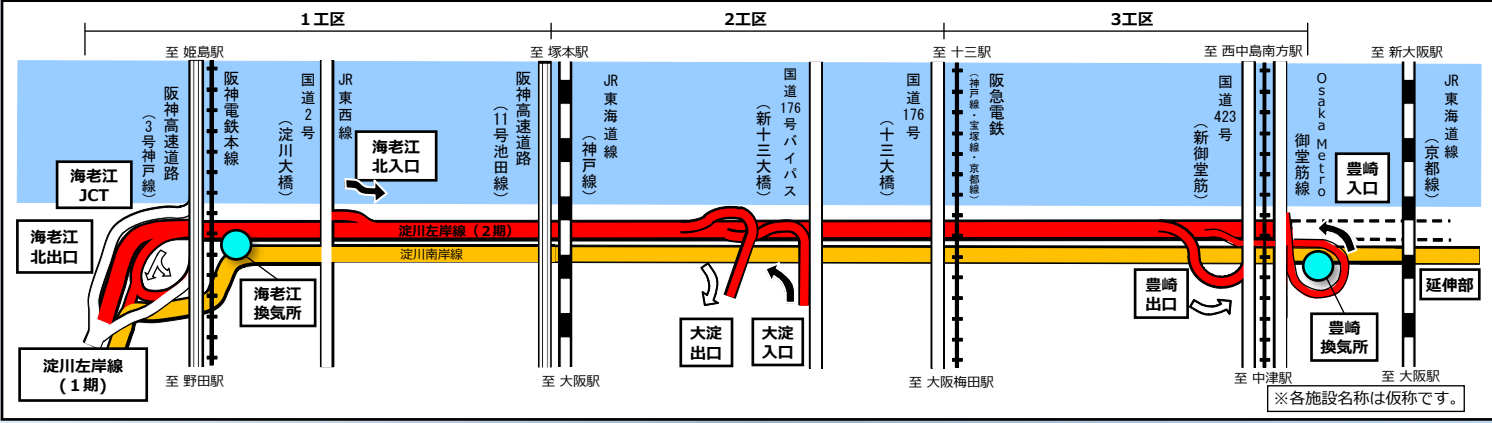

施工ステップ

① 仮設堤防

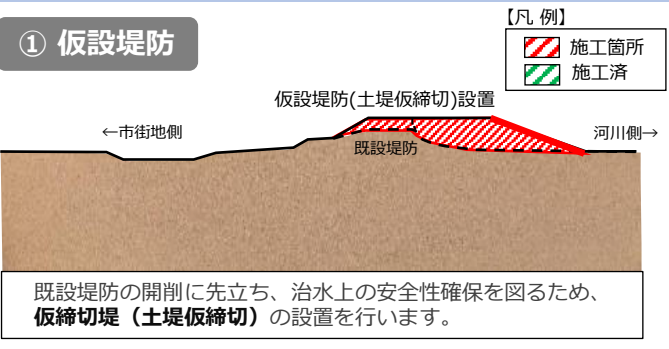


施工状況写真・イメージ

① 仮設堤防




② 地盤改良

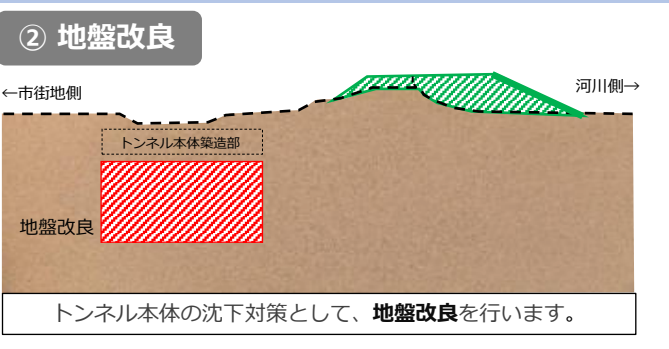

② 地盤改良




③ トンネル本体築造

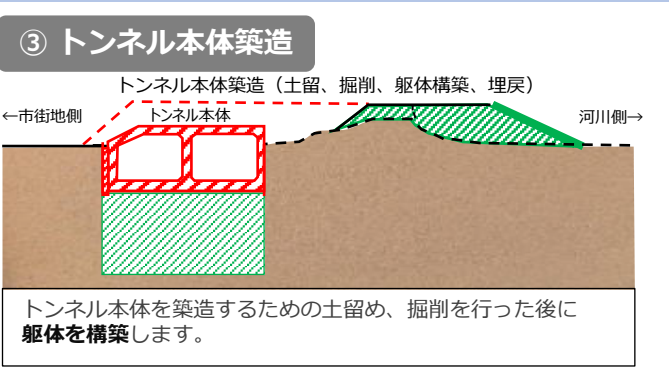

③ トンネル本体築造



④ 堤防・上面整備

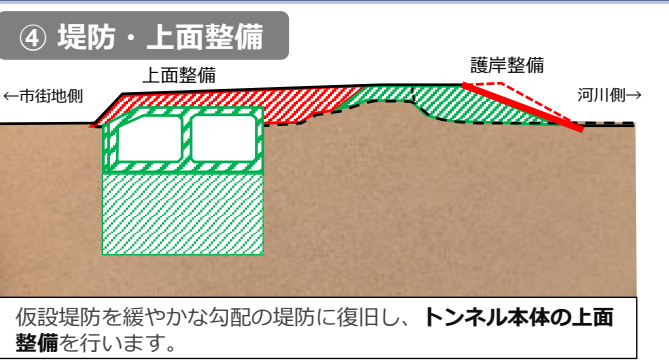

④ 完成イメージ

