


公共基準点及び道路基準点保全工区図 02051 塚本 H22 (1/3)

S=1:1500

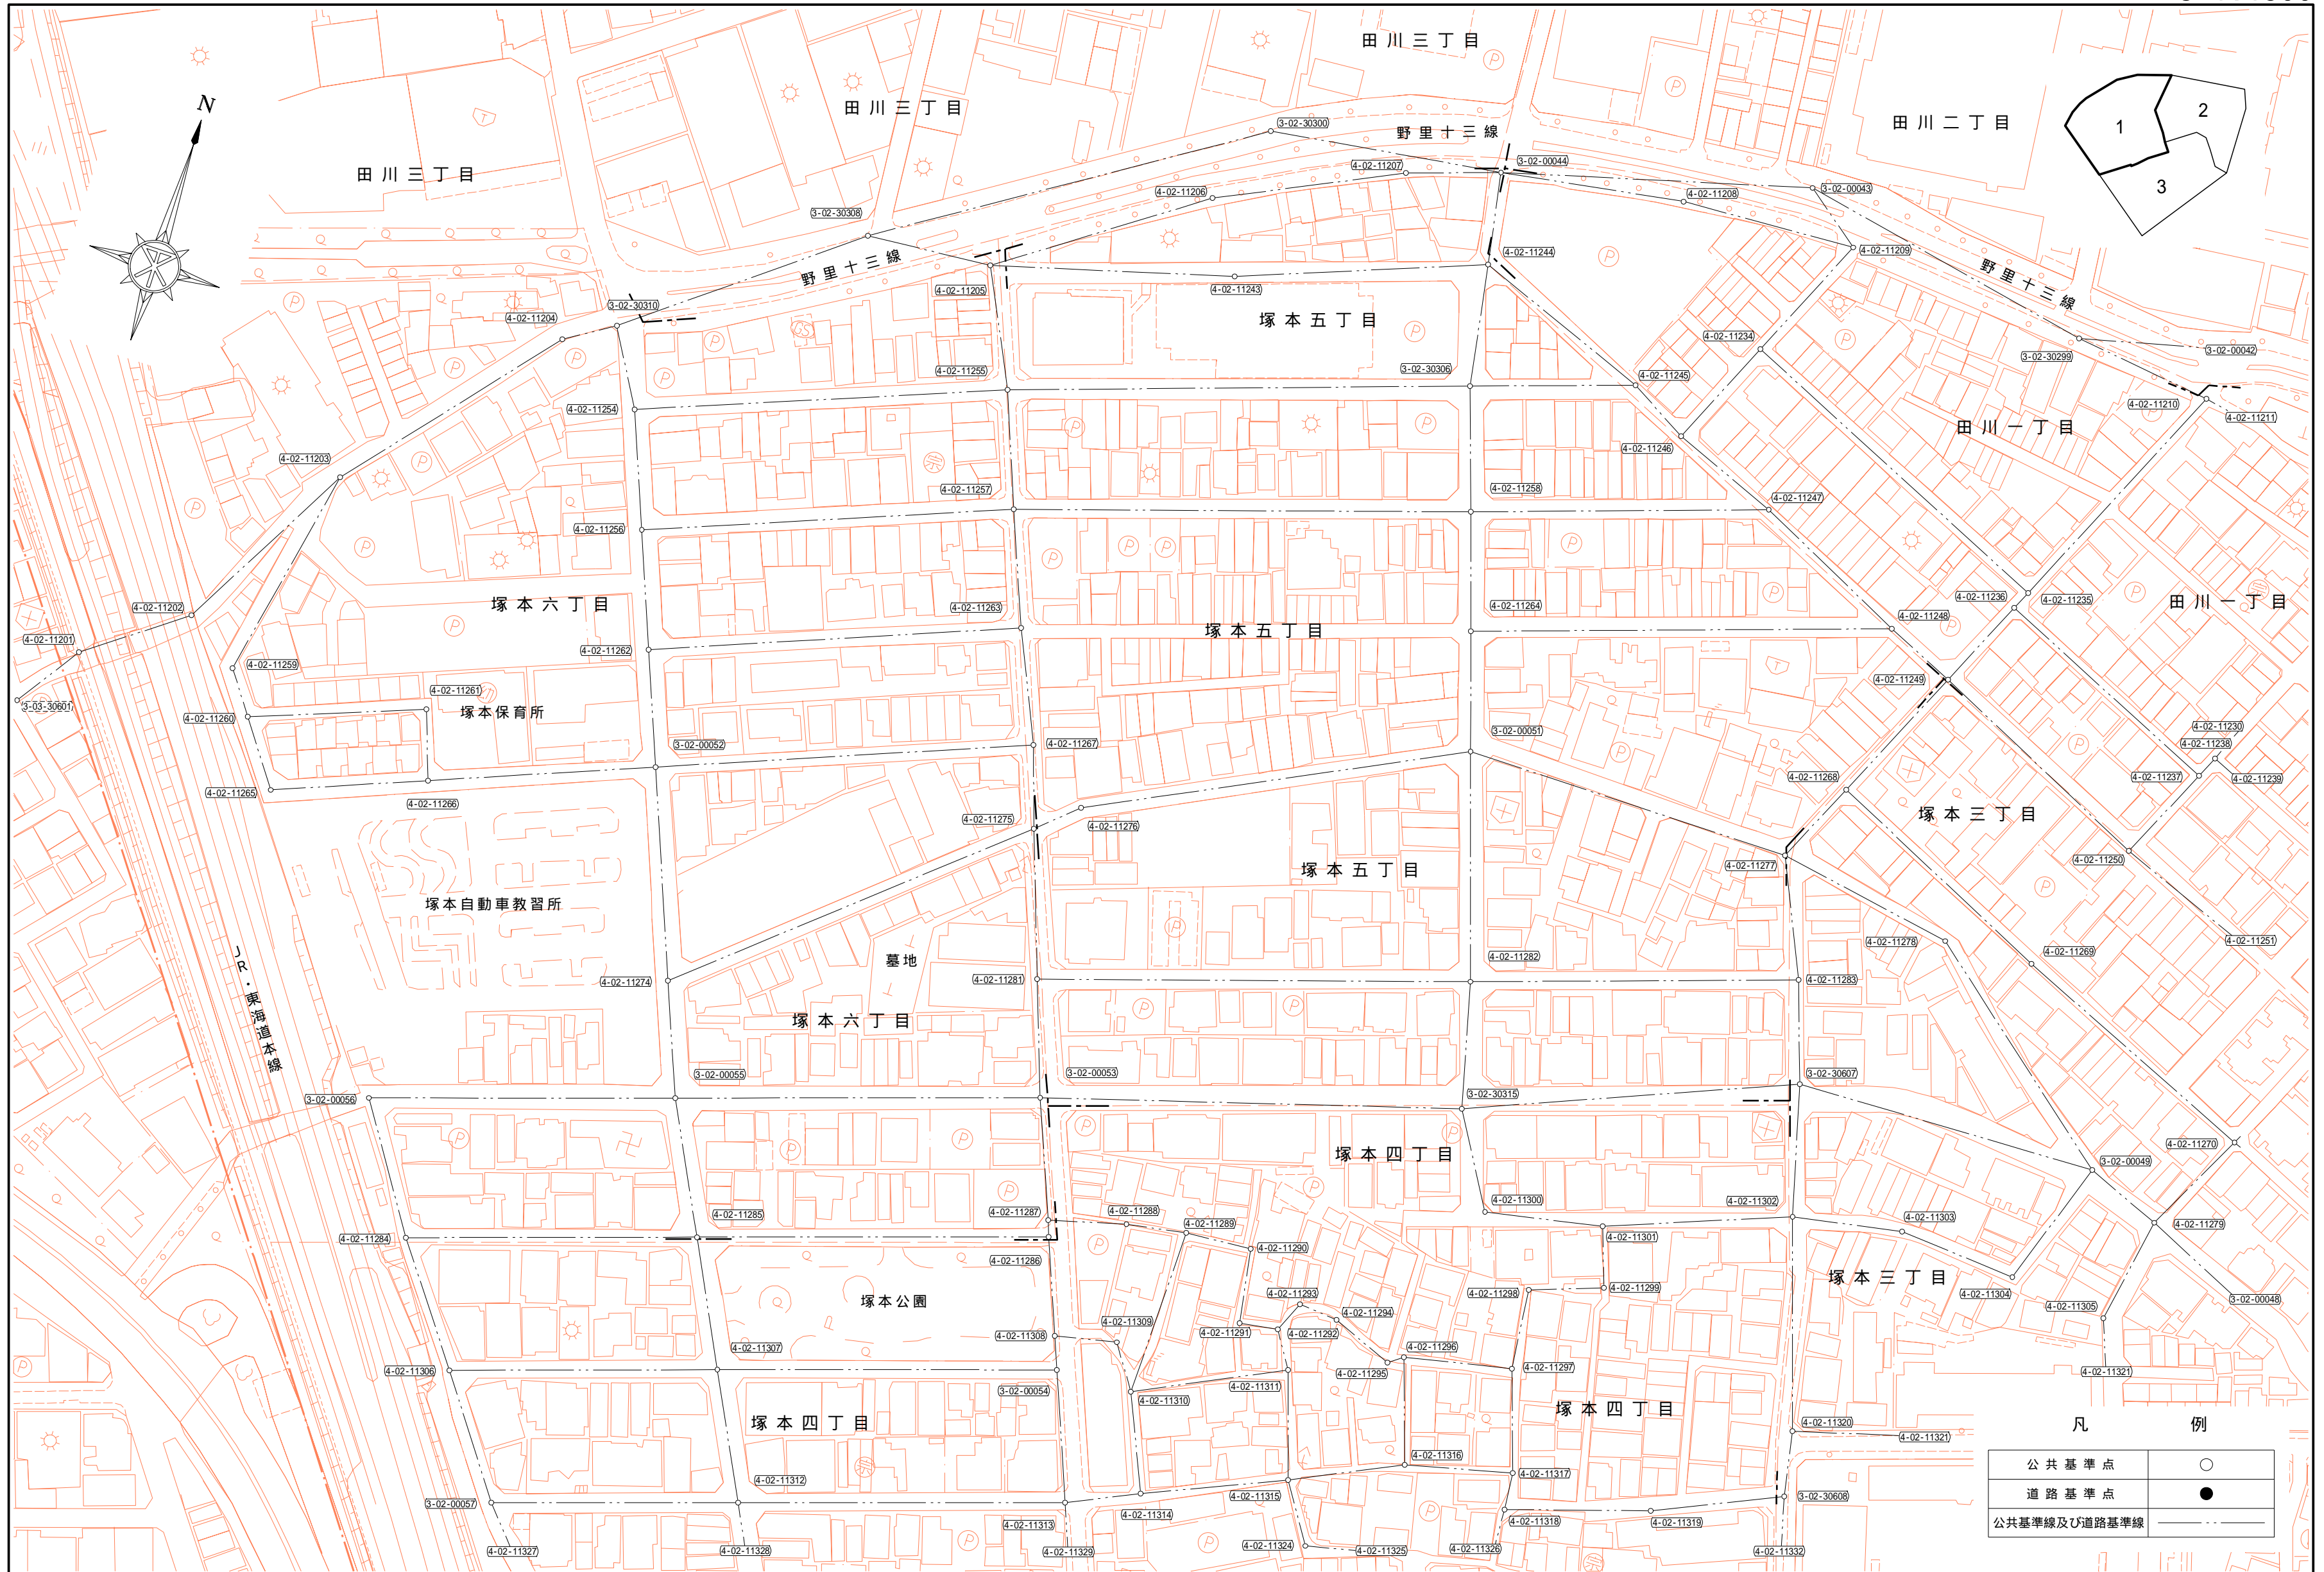

凡 例

公共基準点	○
道路基準点	●
公共基準線及び道路基準線	—