



# 公共基準点及び道路基準点保全工区図 15012 真田山 H18 S=1:2,000

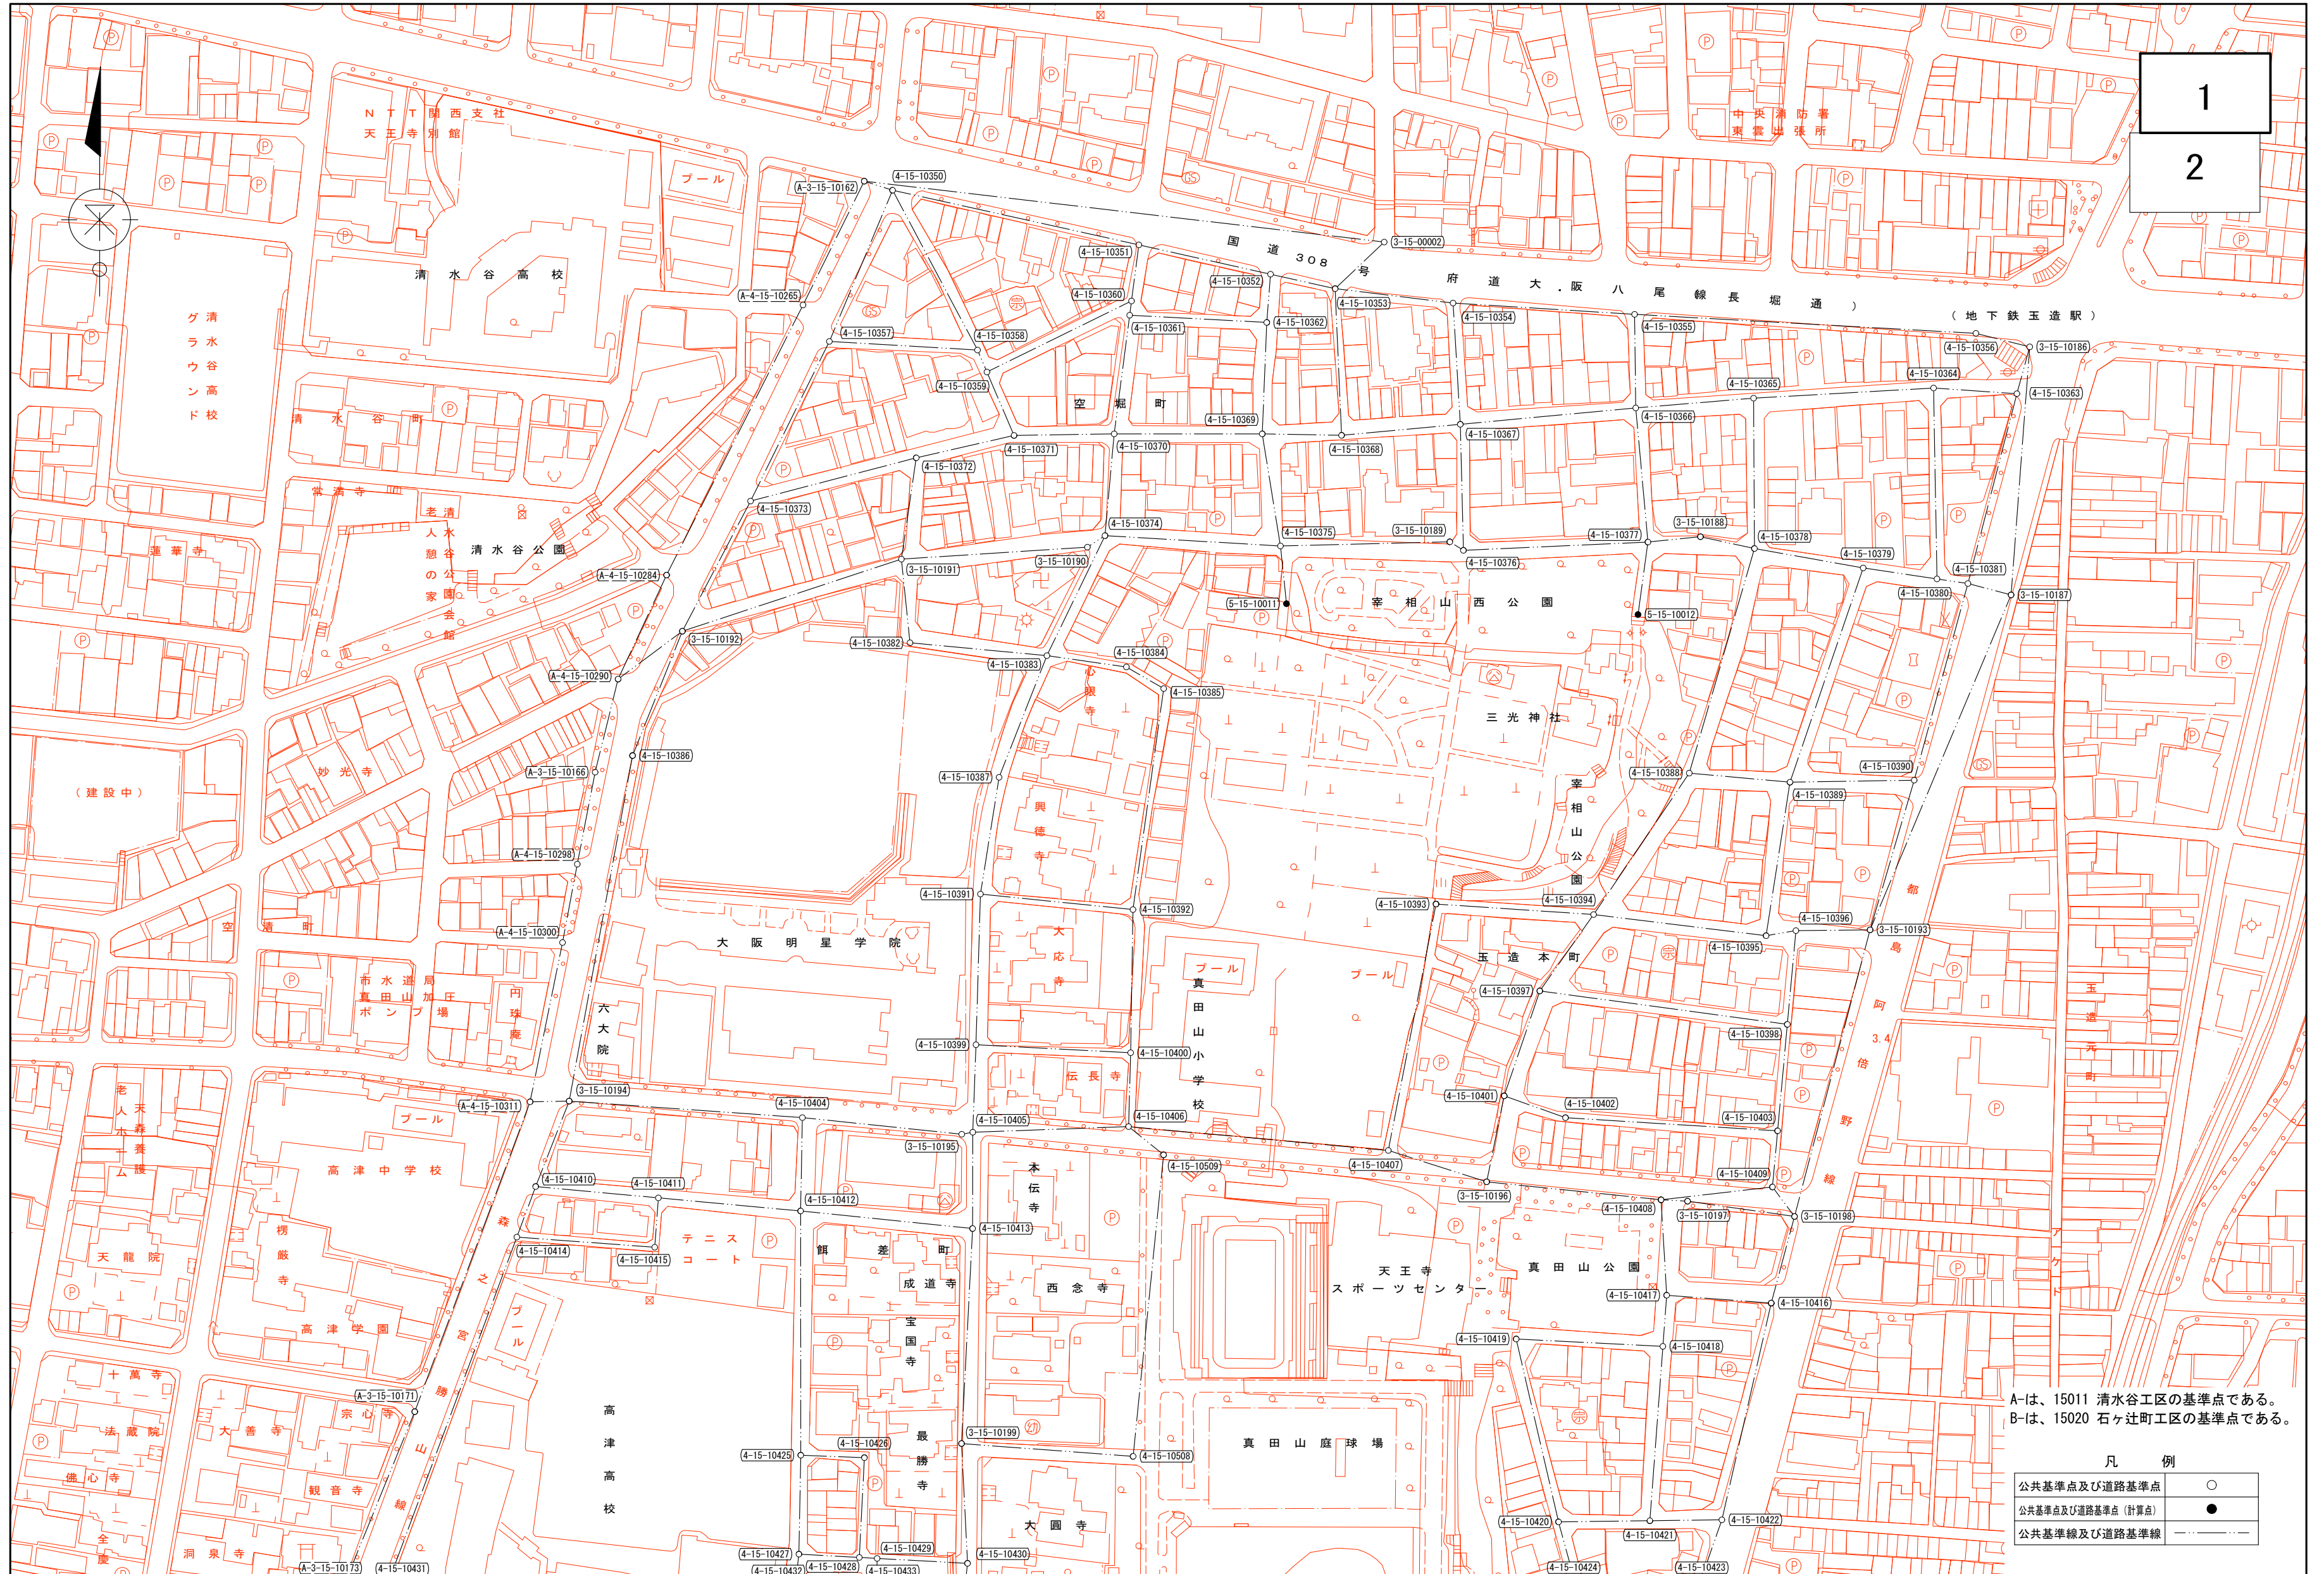

Aは、15011 清水谷工区の基準点である。  
 Bは、15020 石ヶ辻町工区の基準点である。

凡 例	
公共基準点及び道路基準点	○
公共基準点及び道路基準点 (計算点)	●
公共基準線及び道路基準線	---

# 公共基準点及び道路基準点保全工区図 15012 真田山 H18 S=1:2,000

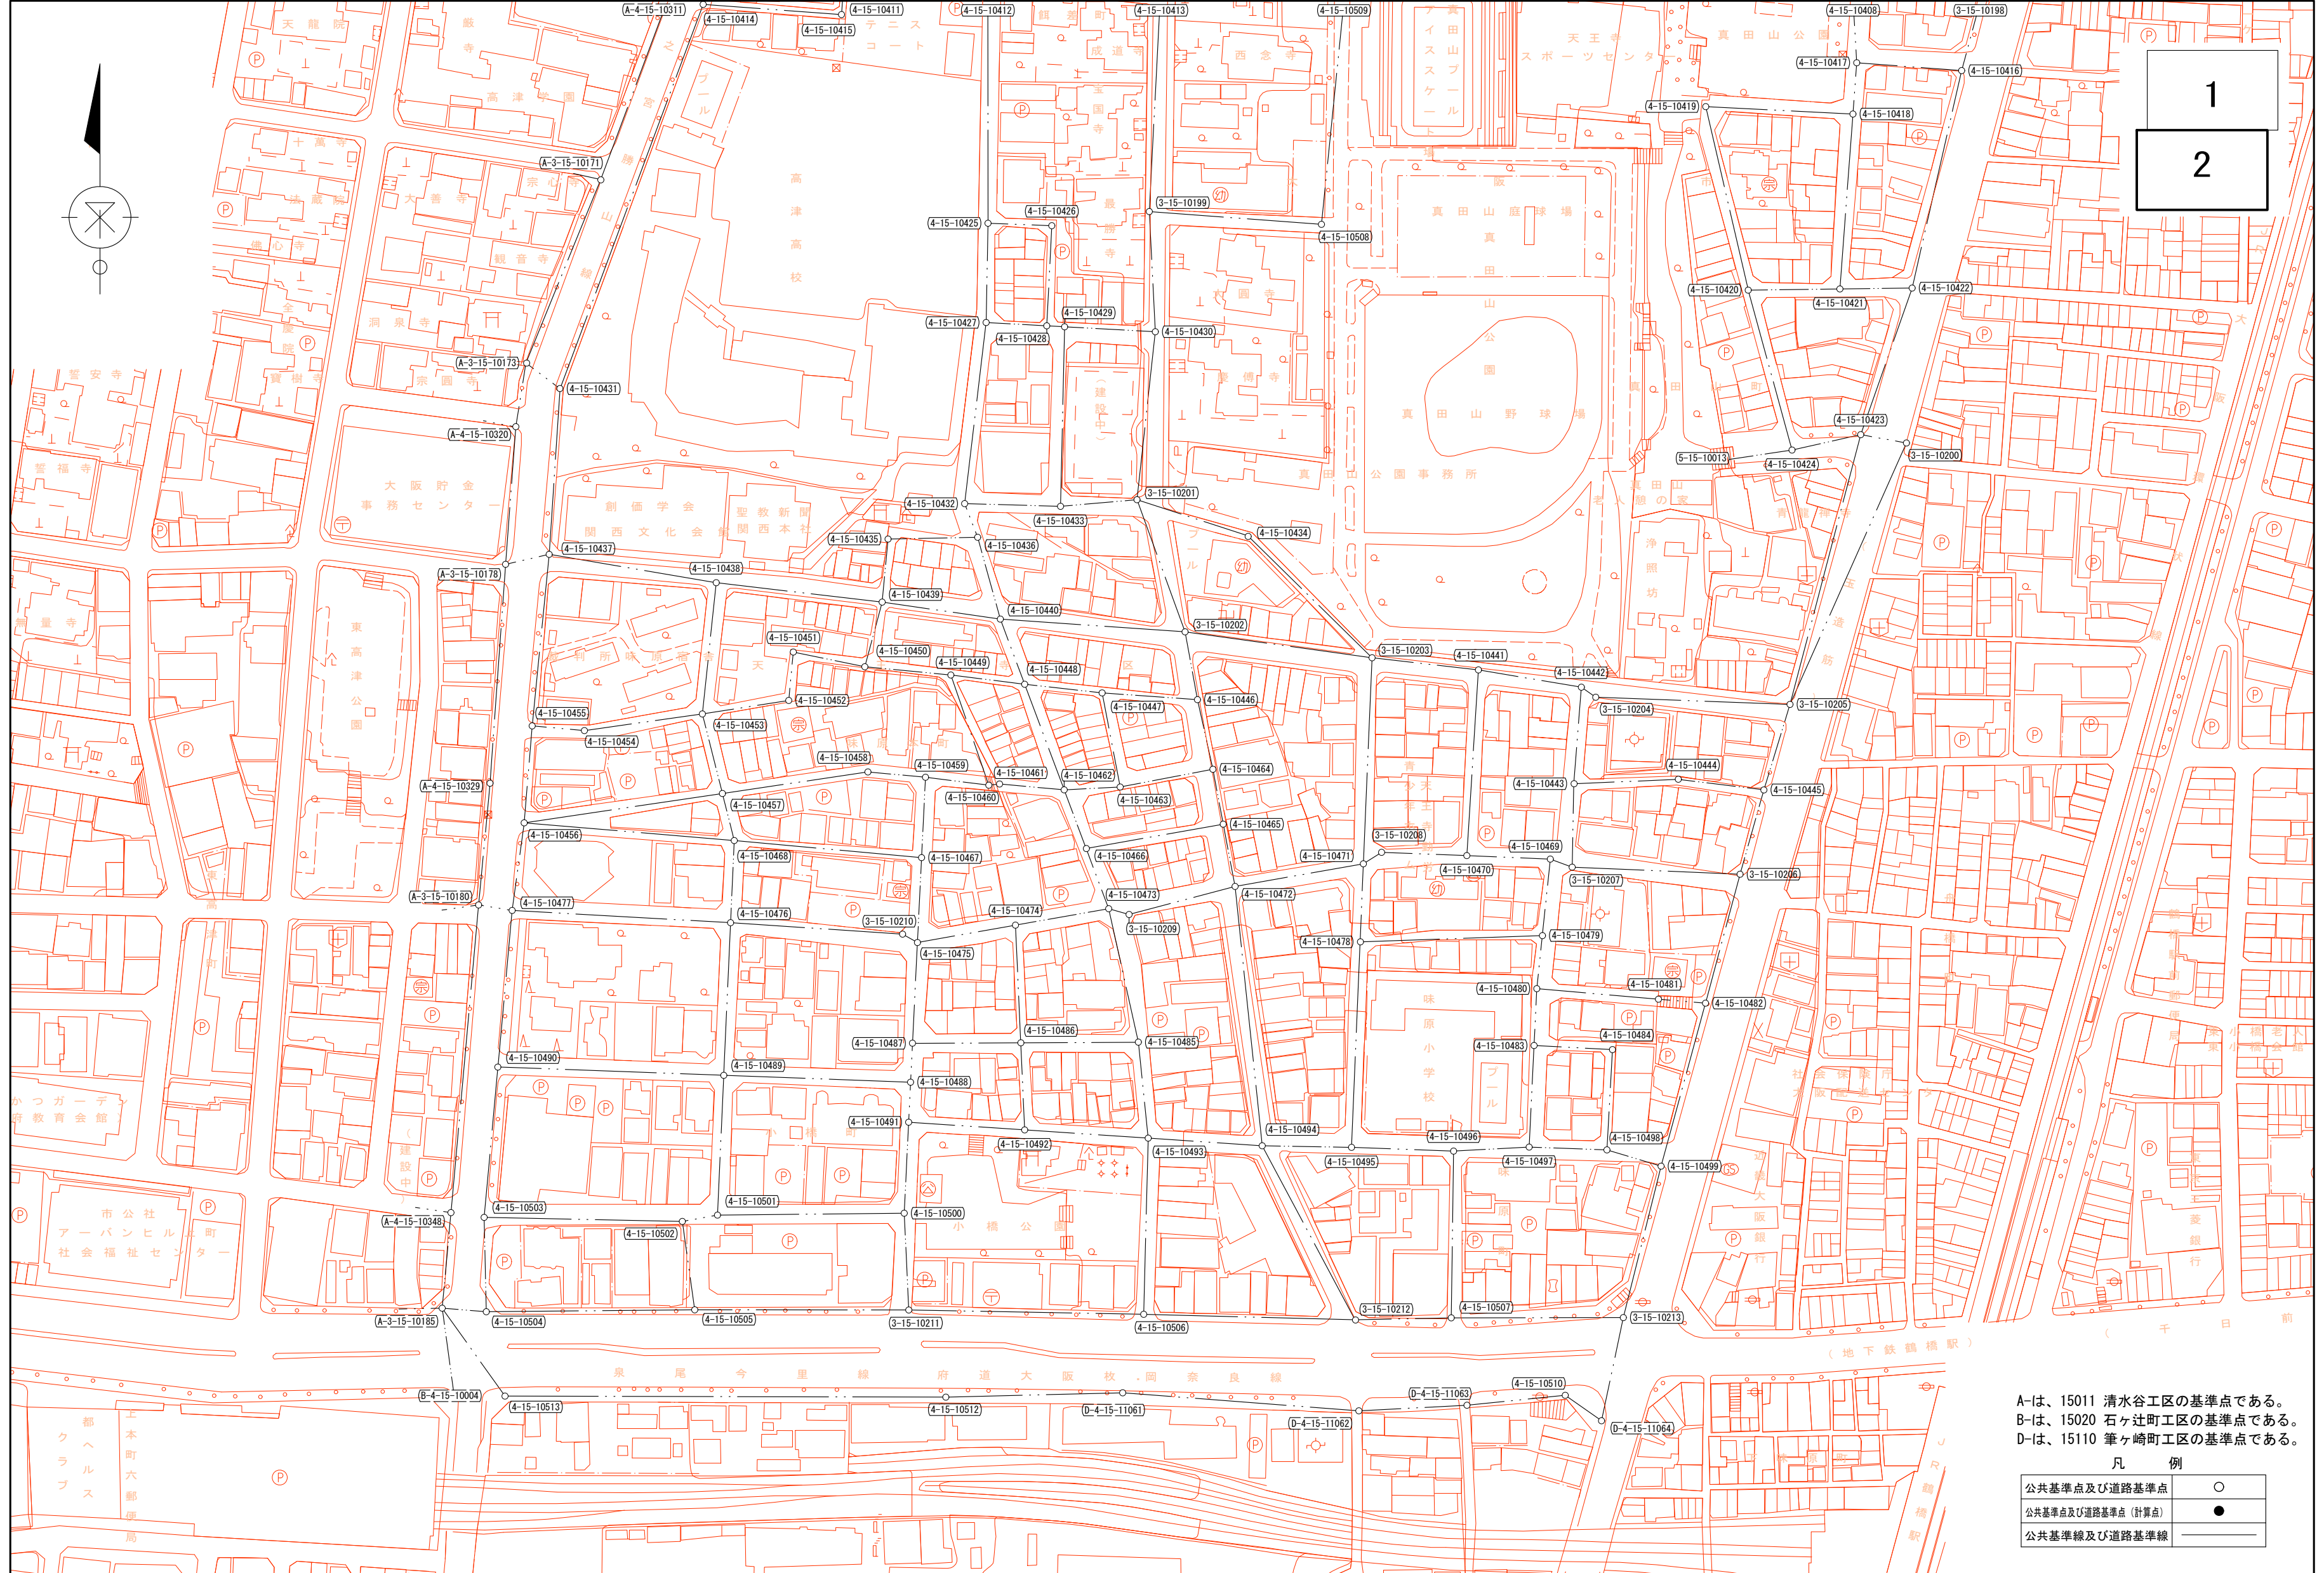

1  
2

Aは、15011 清水谷工区の基準点である。  
 Bは、15020 石ヶ辻町工区の基準点である。  
 Dは、15110 筆ヶ崎町工区の基準点である。

凡例

公共基準点及び道路基準点	○
公共基準点及び道路基準点 (計算点)	●
公共基準線及び道路基準線	—