


平面図・断面図・縦断図

平面図



断面図

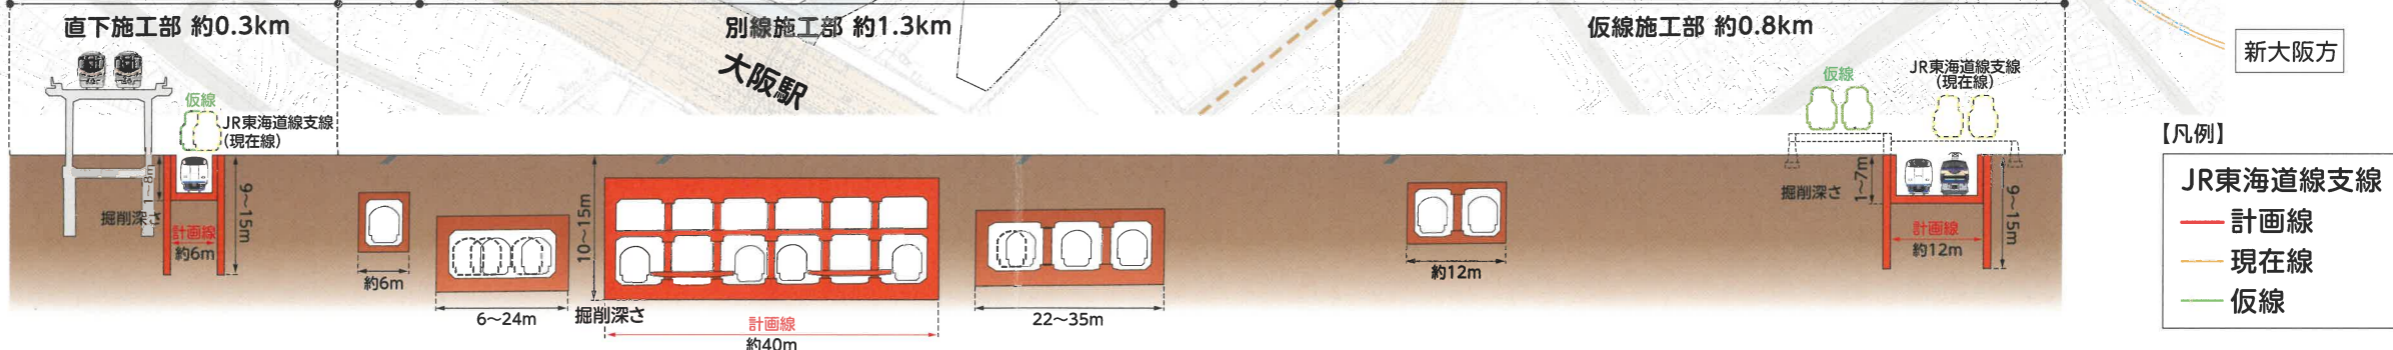

縦断図

