


2020年度(令和2年度)の工事状況

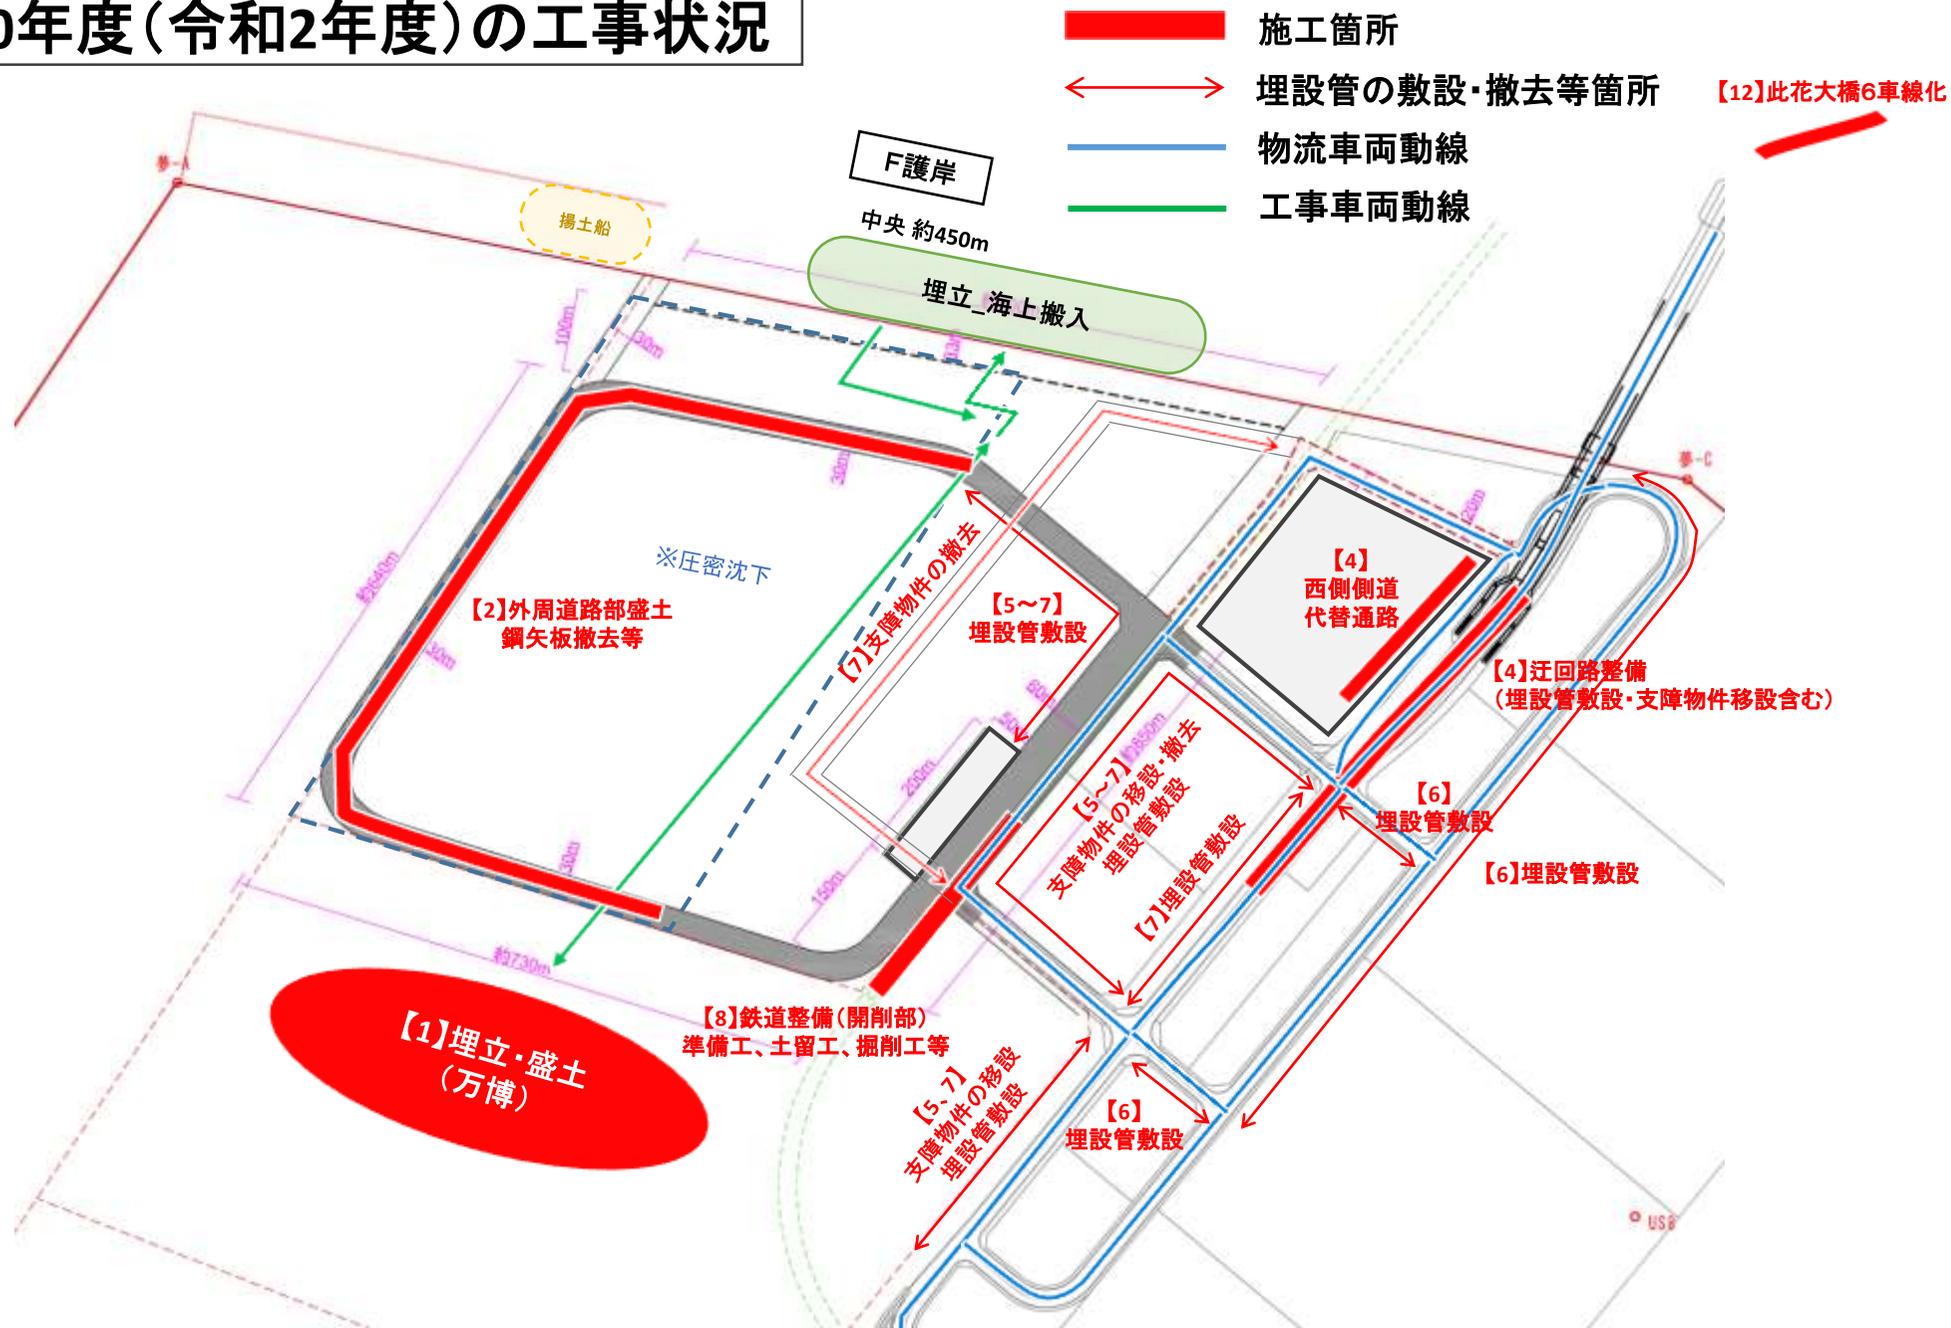

※工程は現時点での想定であり今後変更する可能性有り

※各項目の【】内の数字は事業概要、計画工程表の番号に対応

2021年度(令和3年度)の工事状況

※F護岸利用範囲については、原案をベースに各事業の施工計画をもとに協議・調整を行う

- 施工箇所
- ↔ 埋設管の敷設・撤去等箇所
- 完成区間
- 物流車両動線
- 工事車両動線




※工程は現時点での想定であり今後変更する可能性有り

※各項目の【】内の数字は事業概要、計画工程表の番号に対応

2022年度(令和4年度)の工事状況

※F護岸利用範囲については、原案をベースに各事業の施工計画をもとに協議・調整を行う

- 施工箇所
- ↔ 埋設管の敷設・撤去等箇所
- 完成区間
- 物流車両動線
- 工事車両動線

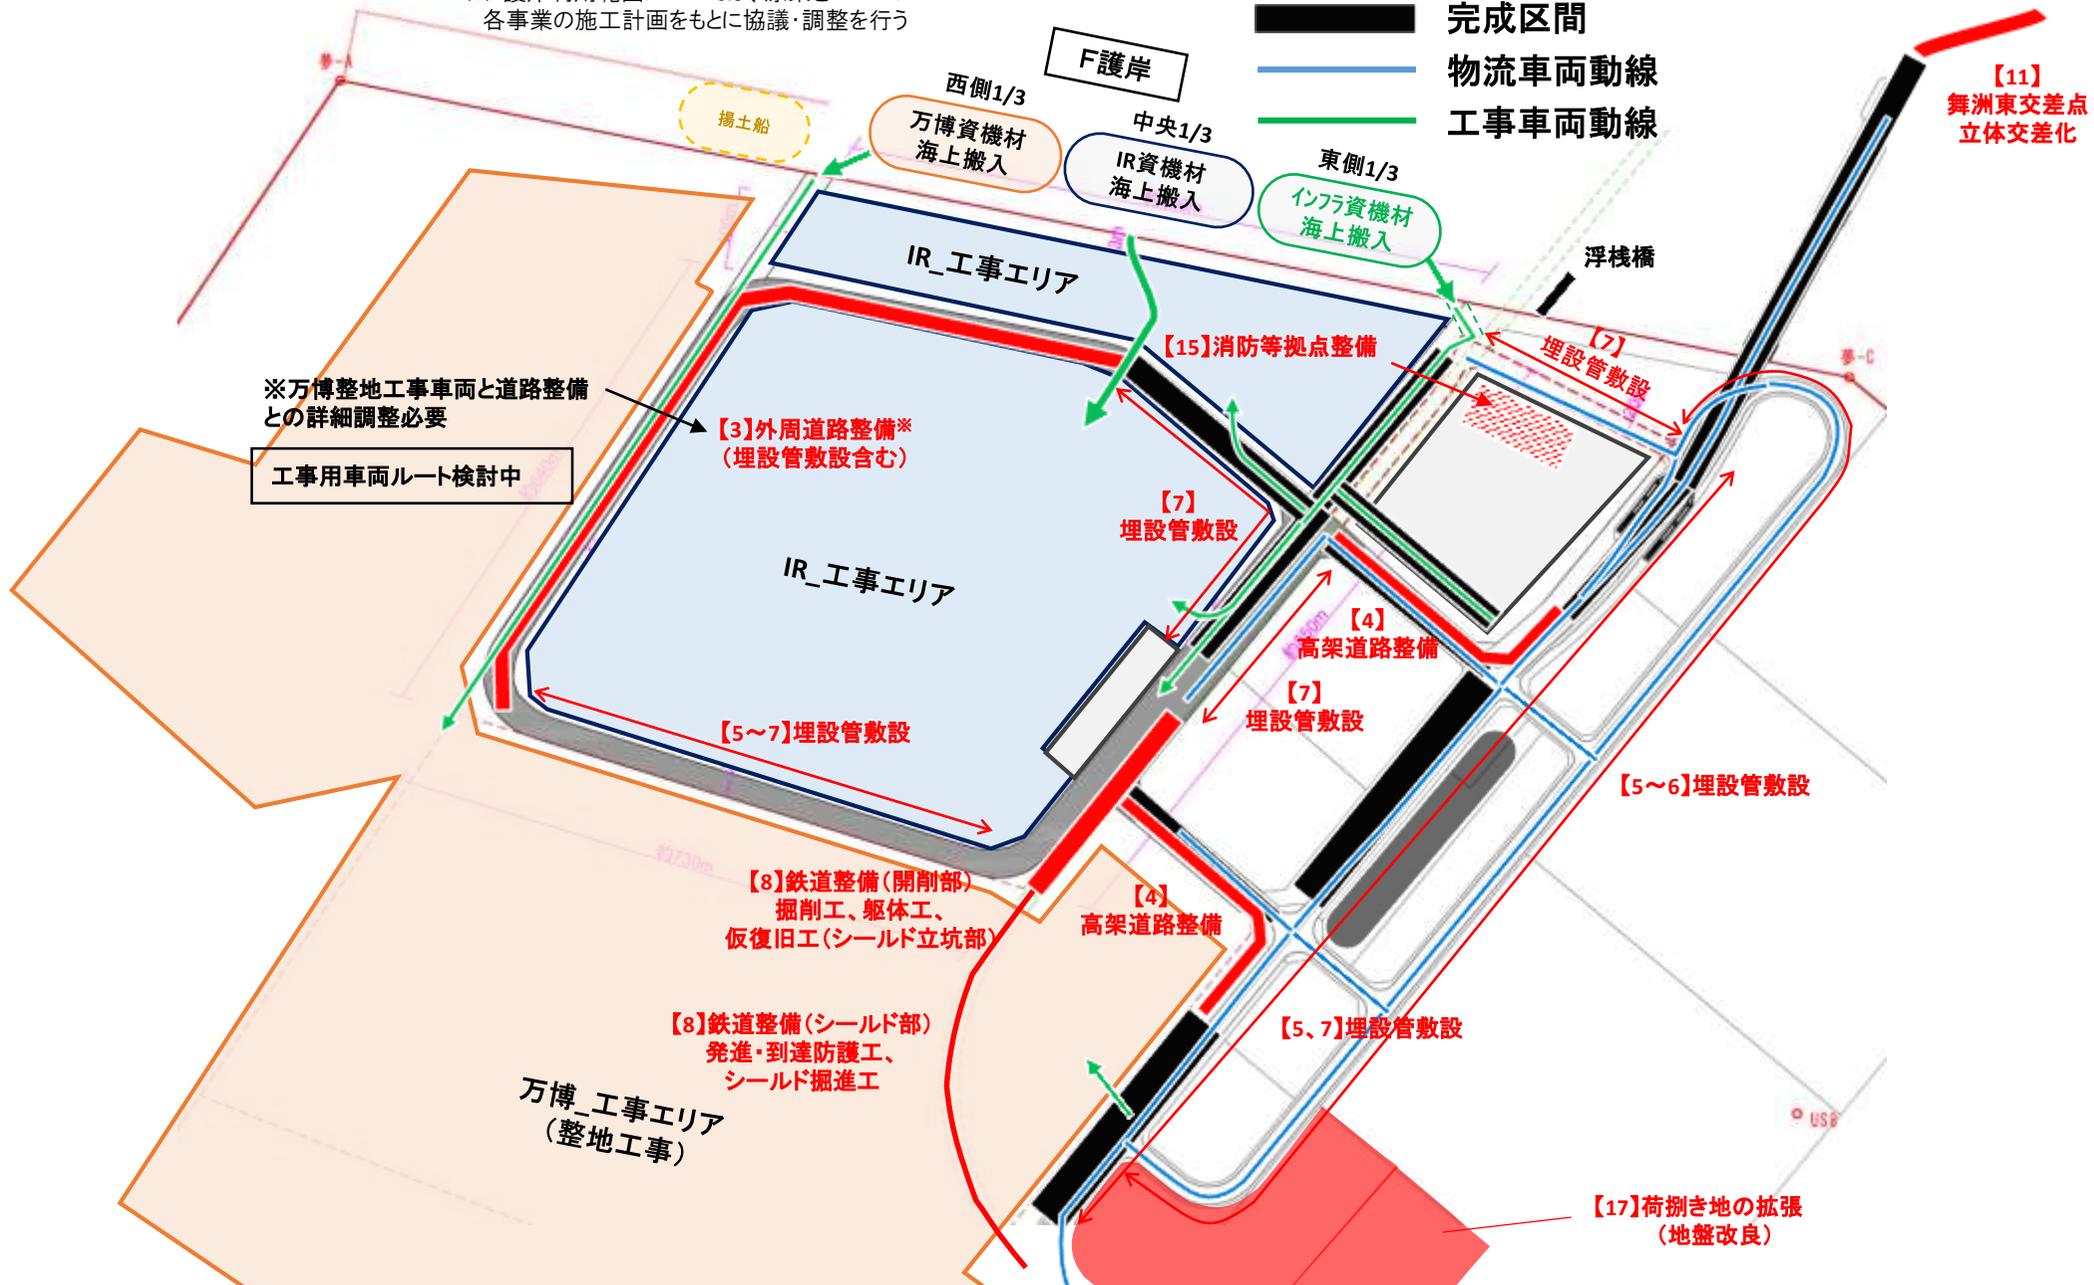


※万博整地工事車両と道路整備との詳細調整必要
 工事用車両ルート検討中

※工程は現時点での想定であり今後変更する可能性有り

※各項目の【】内の数字は事業概要、計画工程表の番号に対応

2023年度(令和5年度)の工事状況

※F護岸利用範囲については、原案をベースに各事業の施工計画をもとに協議・調整を行う

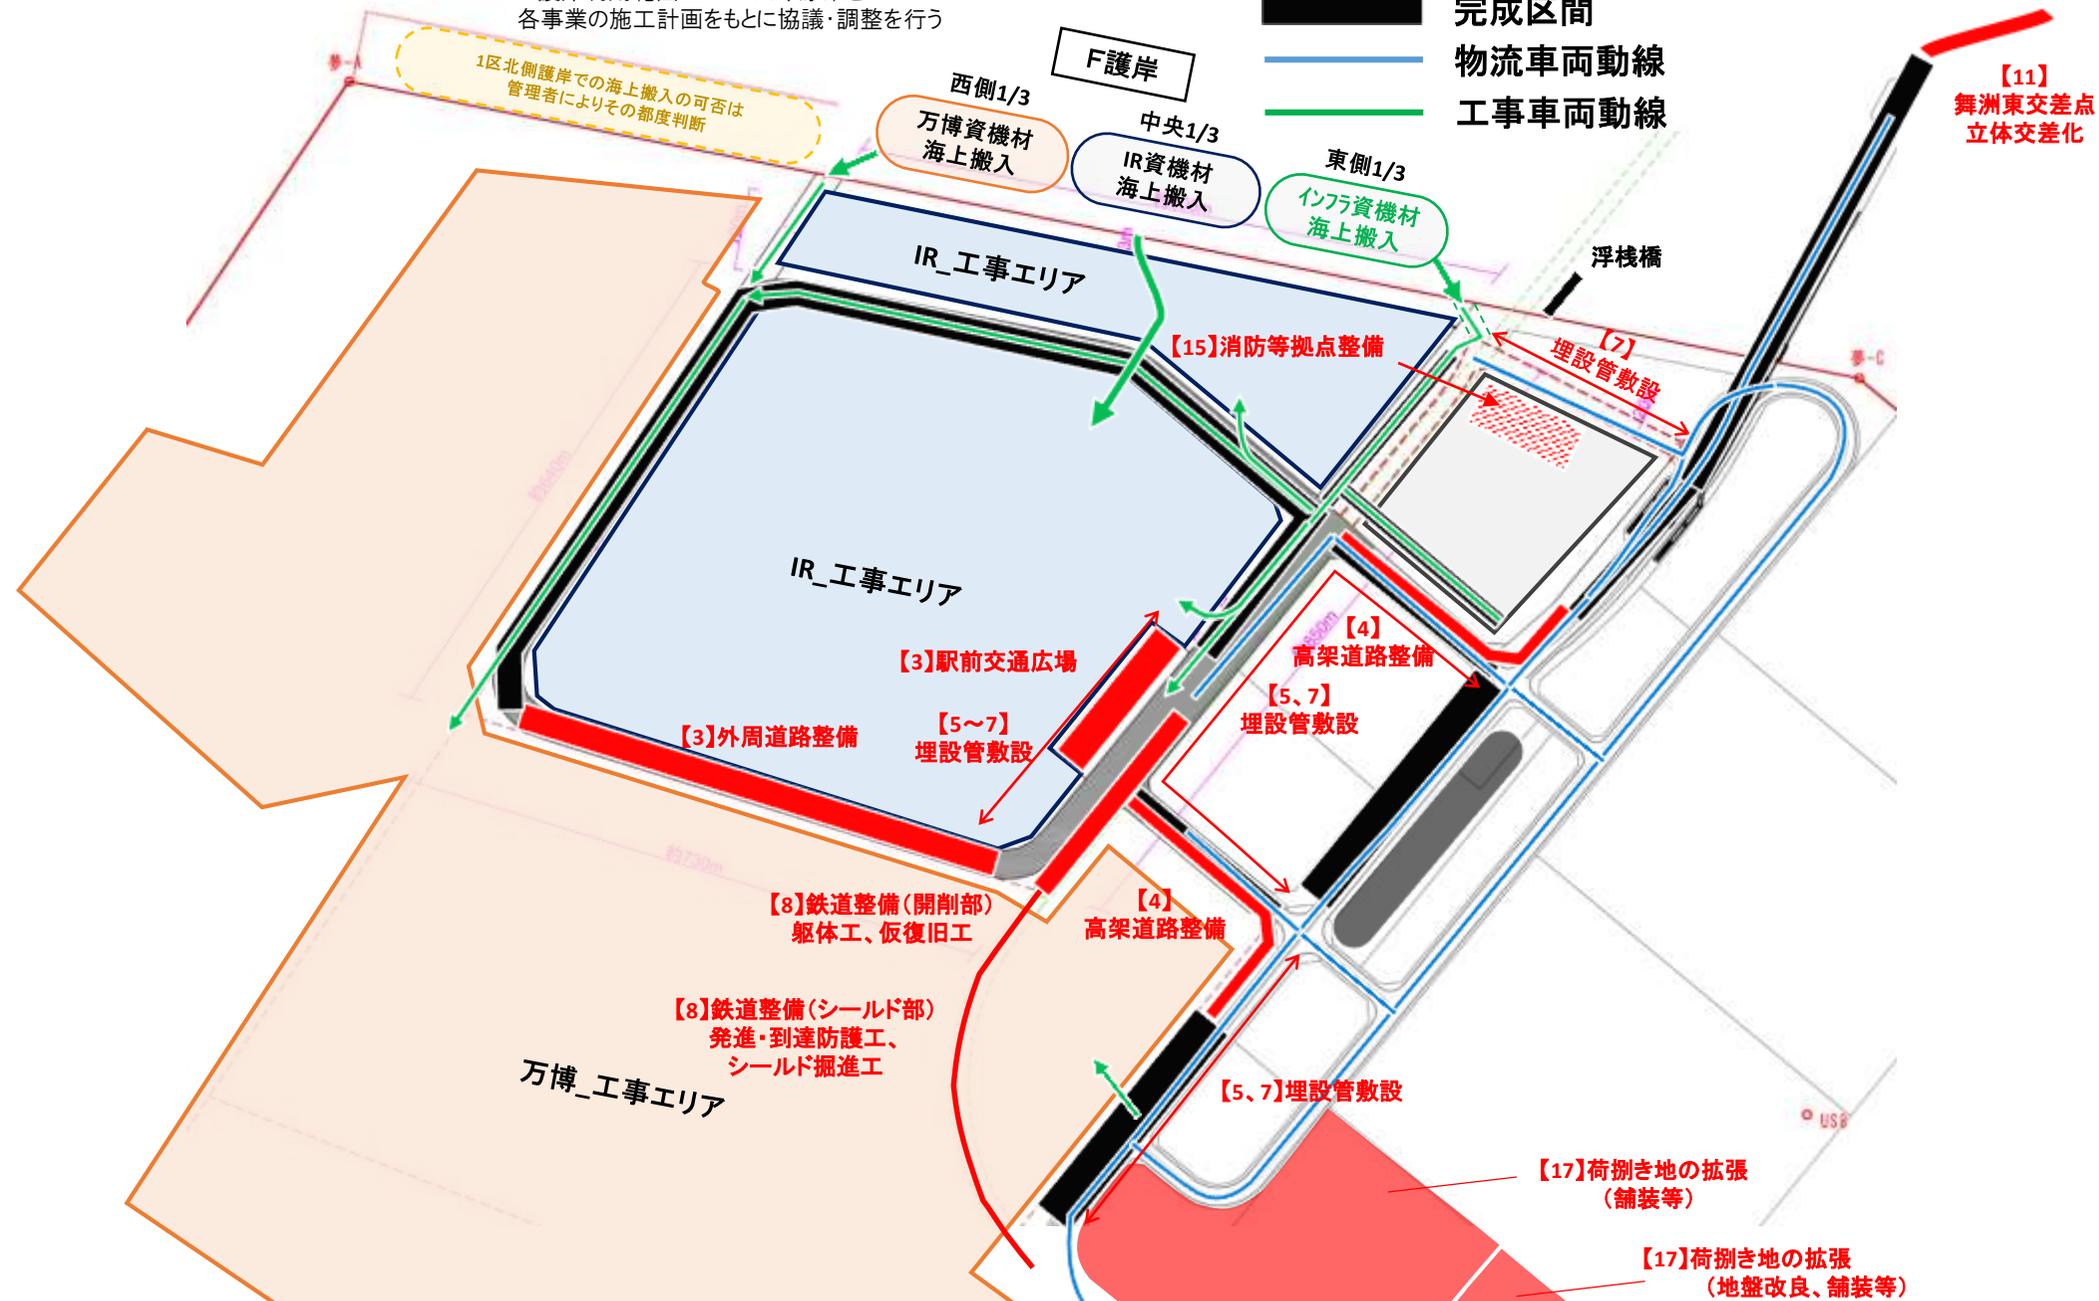


※工程は現時点での想定であり今後変更する可能性有り

※各項目の【】内の数字は事業概要、計画工程表の番号に対応

2024年度(令和6年度上半期)の工事状況

※F護岸利用範囲については、原案をベースに各事業の施工計画をもとに協議・調整を行う

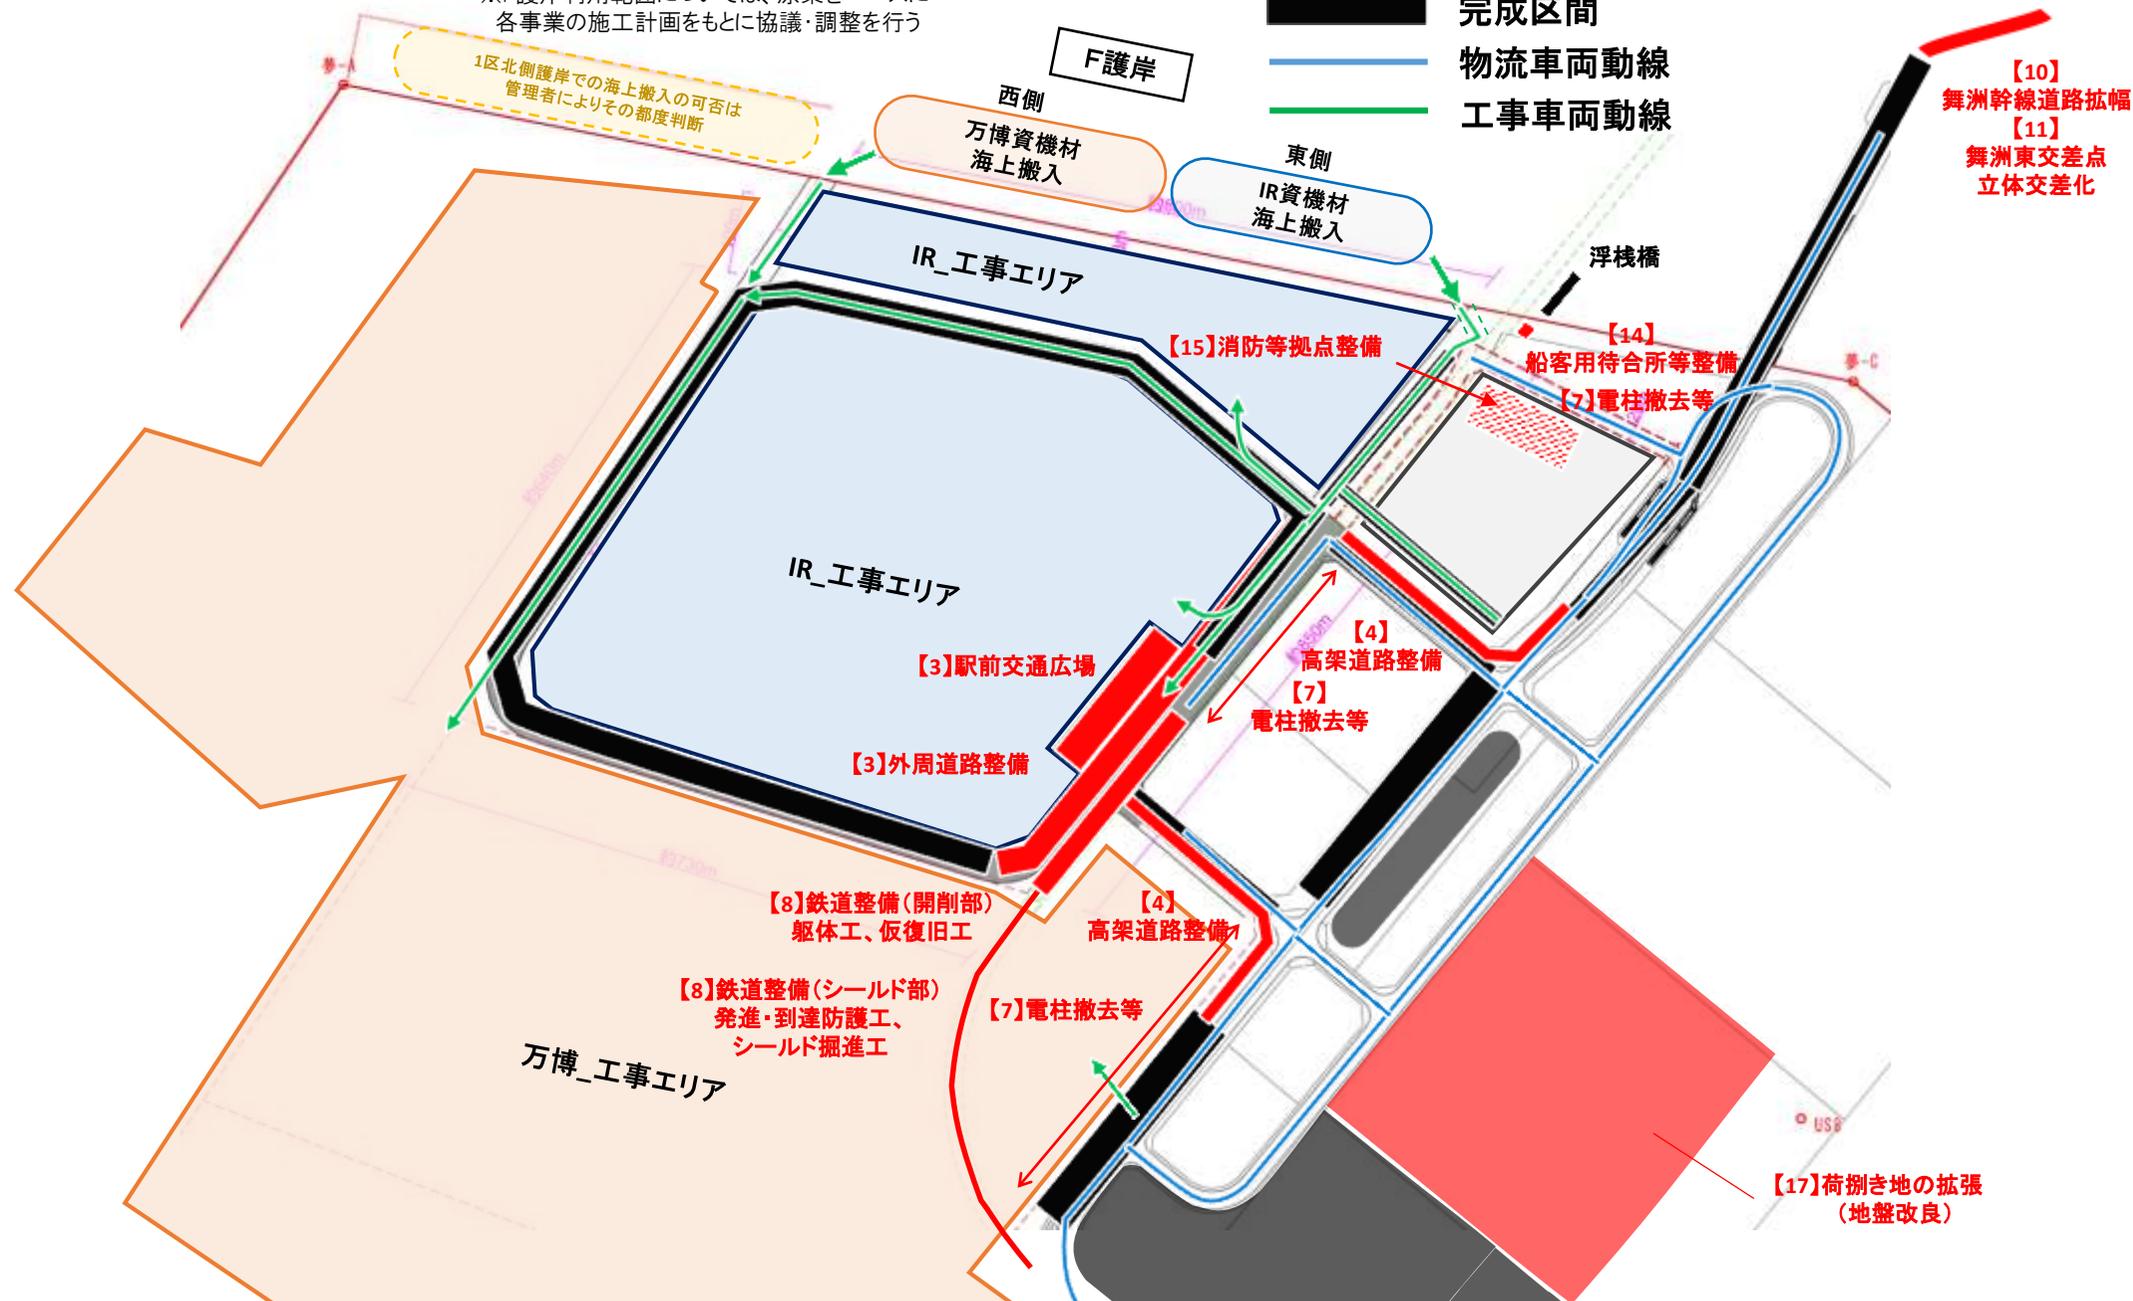

※工程は現時点での想定であり今後変更する可能性有り

※各項目の【】内の数字は事業概要、計画工程表の番号に対応

