



大阪市建設局請負工事共通仕様書 2 道路・河川土木工事編 第2-1編 道路・河川共通編			道 1－1 0 2
改 定 前		改 定 後	
6. 薄層カラー舗装における施工については樹脂舗装技術協会発行の樹脂系すべり止め舗装要領書（最新版）を遵守し、特に次に挙げる事項について注意して施工すること。		6. 薄層カラー舗装のうち、ニート式カラー舗装における施工については樹脂舗装技術協会発行の樹脂系すべり止め舗装要領書（最新版）を遵守し、特に次に挙げる事項について注意して施工すること。	

改 定 前


改 定 後

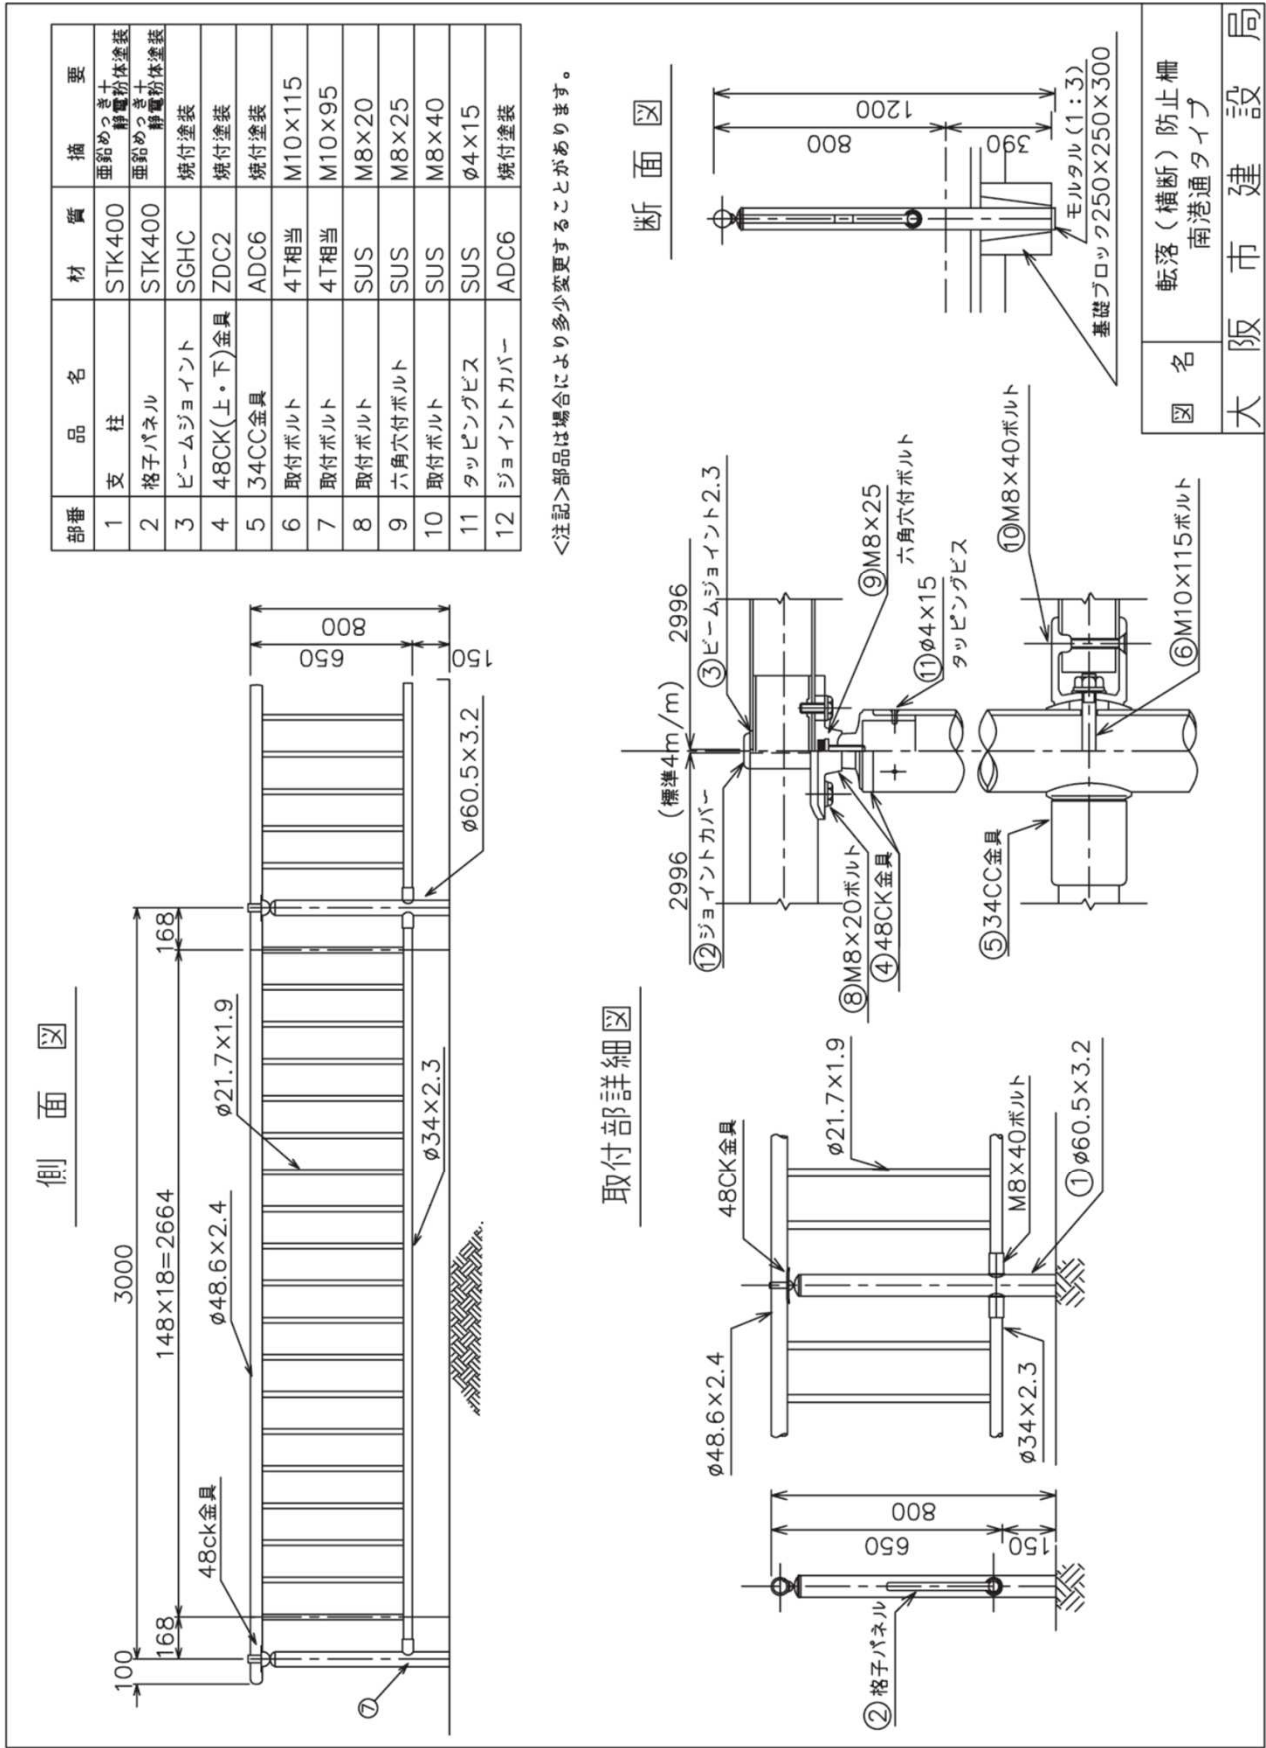

<注記>部品は場合により多少変更することがあります。


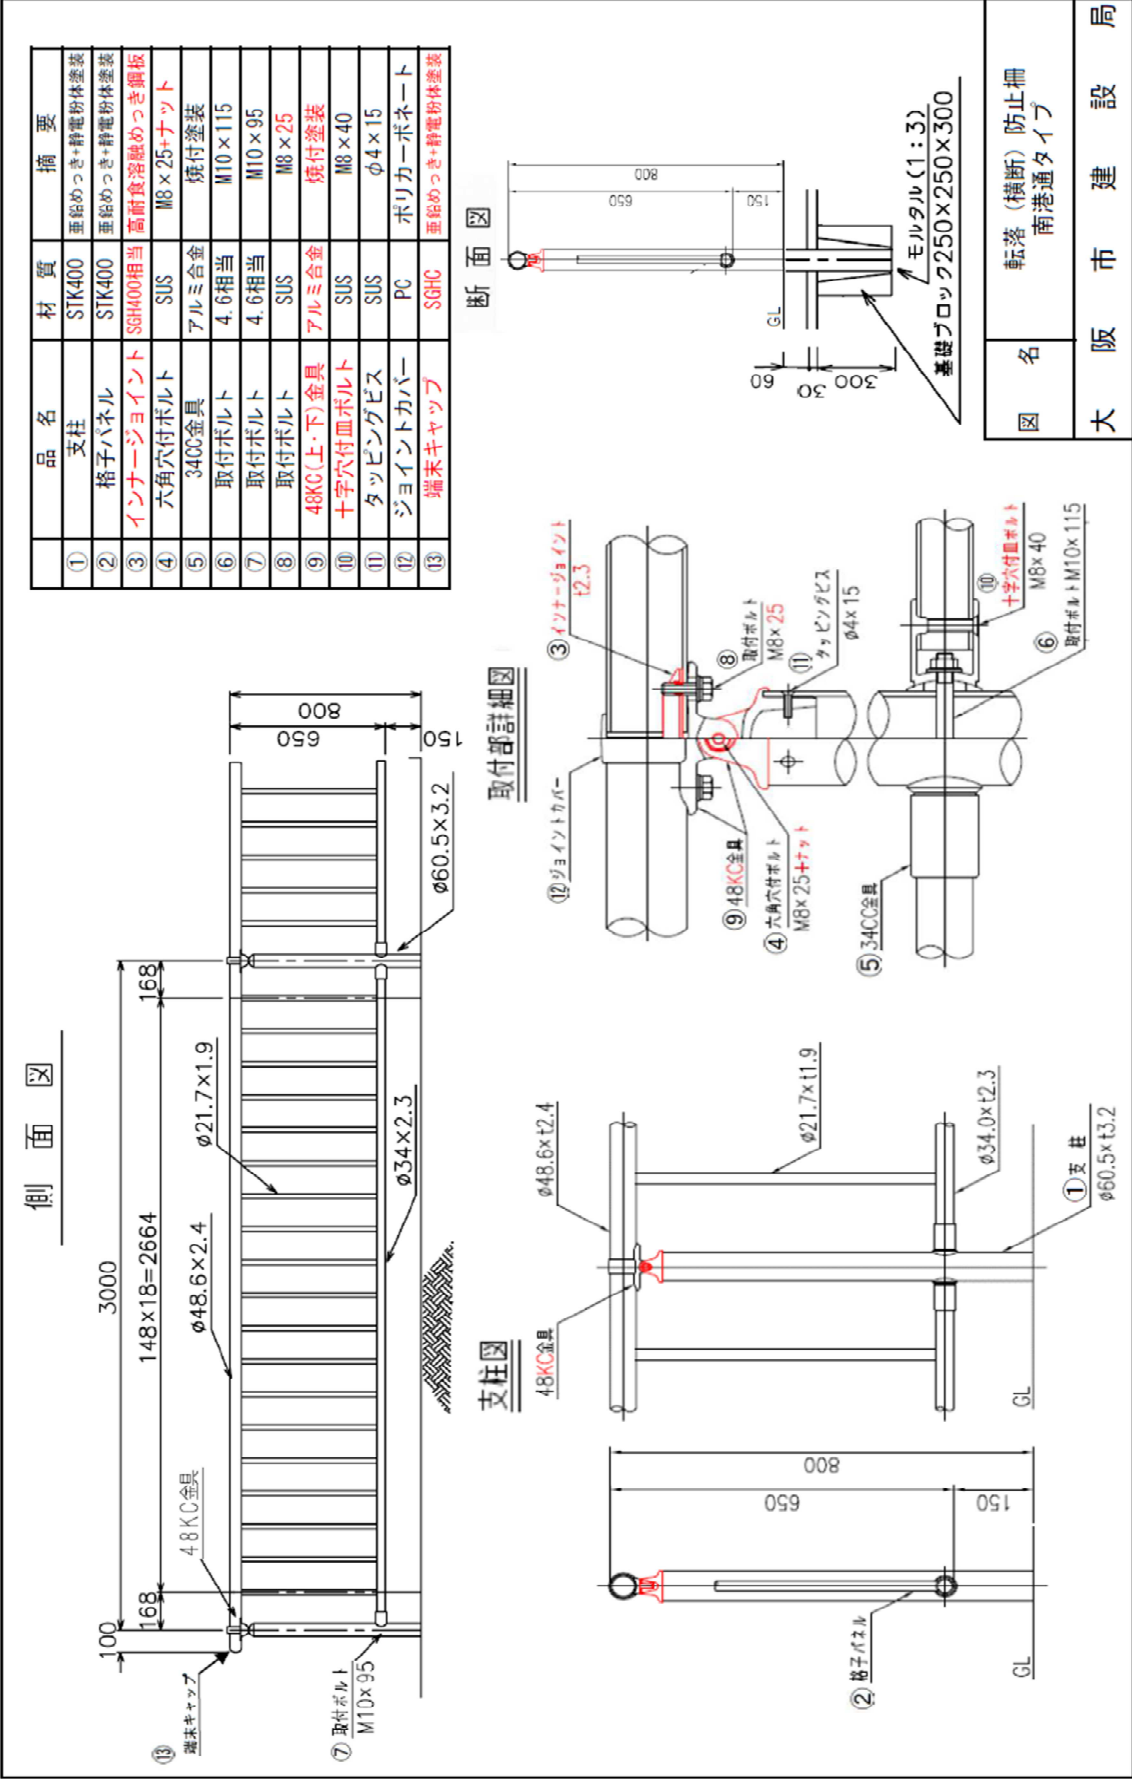


品 名	材 質	摘 要
① 支 柱	STK400	亜鉛めっき・静電防体塗装
② 格子パネル	STK400	亜鉛めっき・静電防体塗装
③ インナージョイント	SGH400相当	高耐食溶融めっき鋼板
④ 六角穴付ボルト	SUS	M8×25+ナット
⑥ 取付ボルト	4.6相当	M10×115
⑦ 取付ボルト	4.6相当	M10×95
⑧ 取付ボルト	SUS	M8×25
⑨ 48CK(上・下)金具	アルミ合金	焼付塗装
⑩ 十字穴付皿ボルト	SUS	M8×40
⑪ タッピングビス	SUS	φ4×15
⑫ ジョイントカバー	PC	ポリカーボネート
⑬ 端末キャップ	SGHC	亜鉛めっき・静電防体塗装

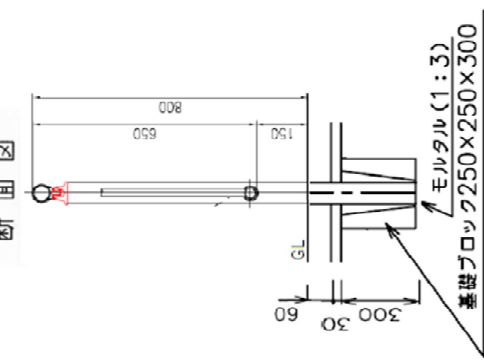


改 定 前

改 定 後

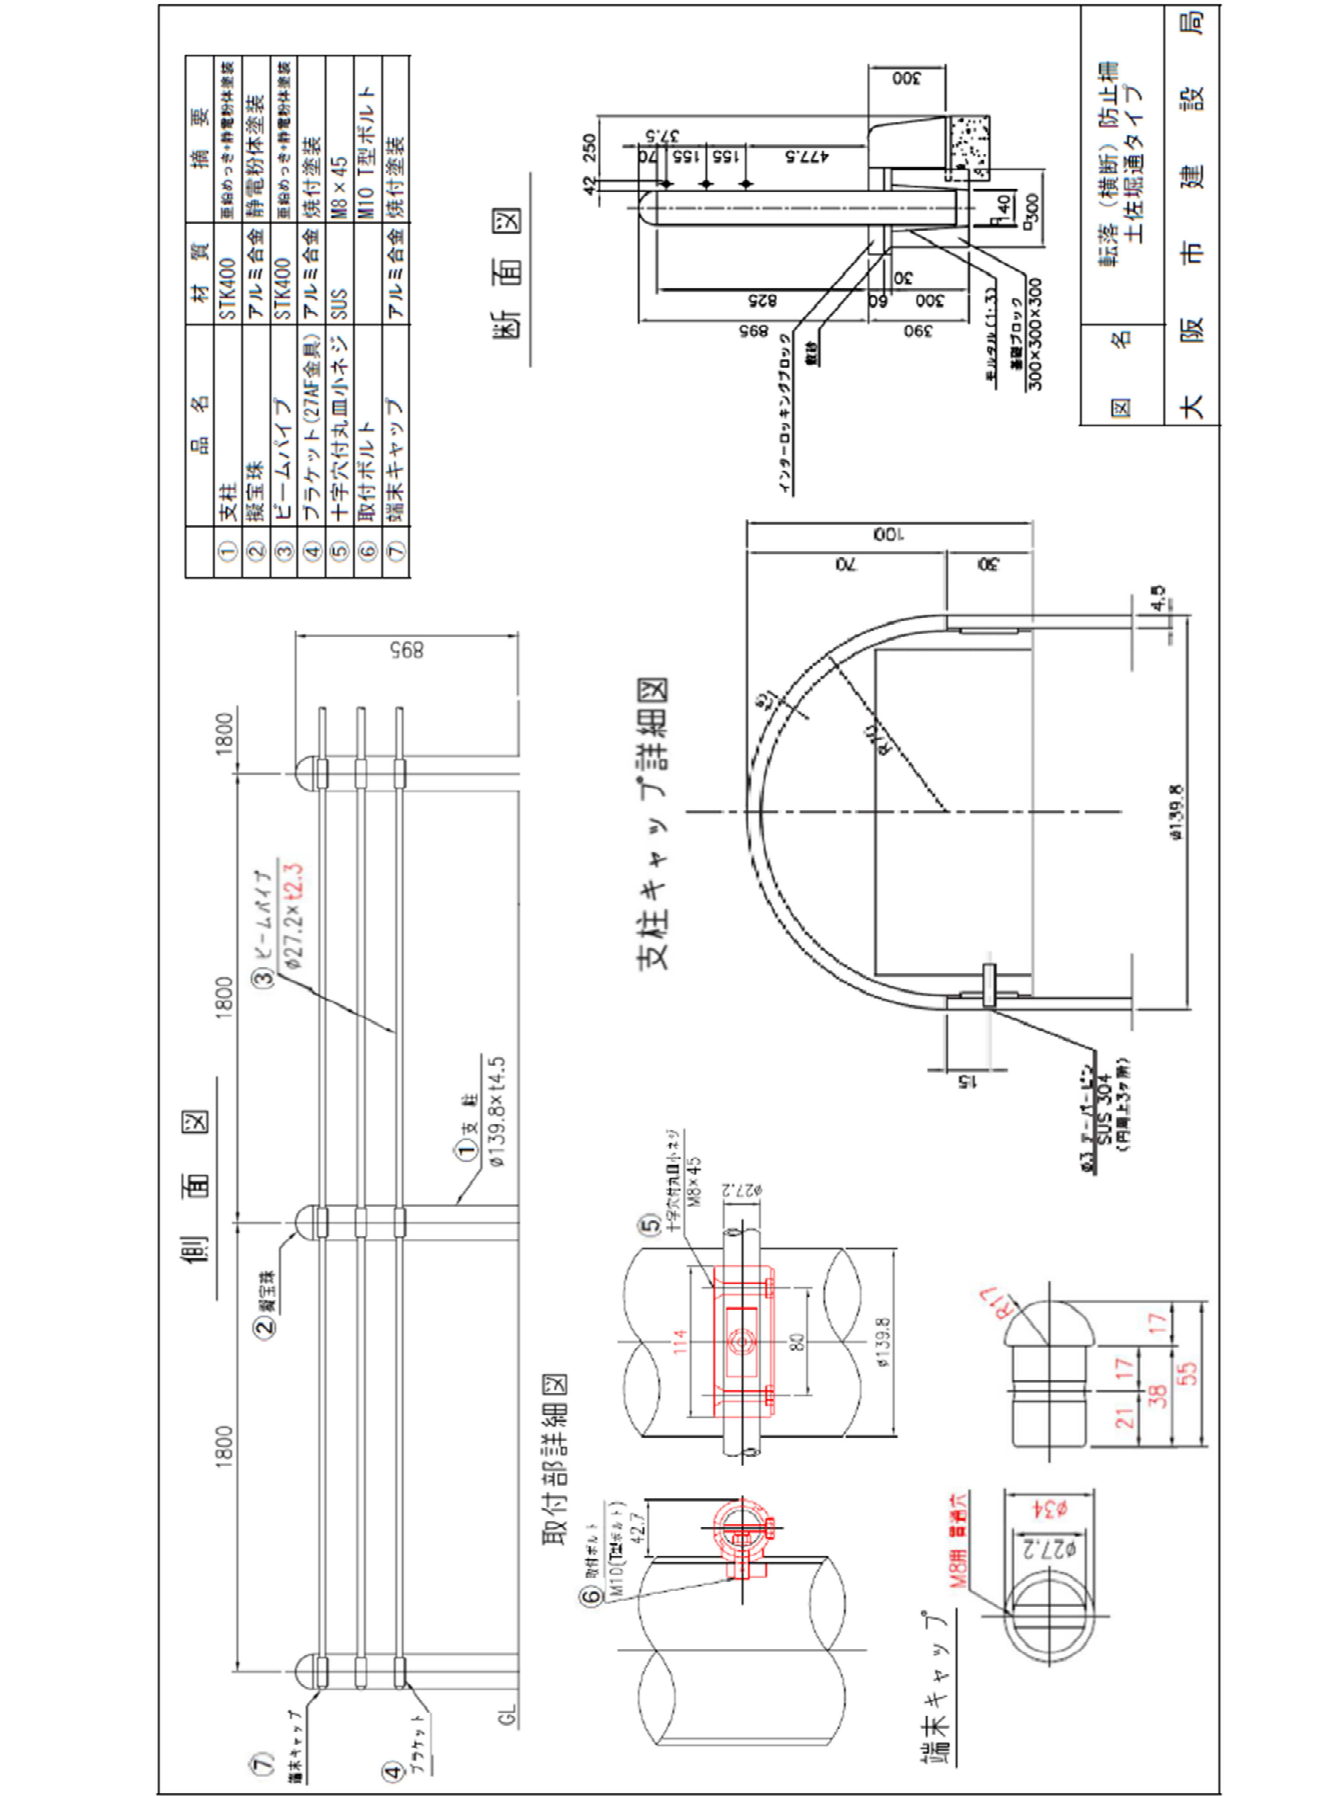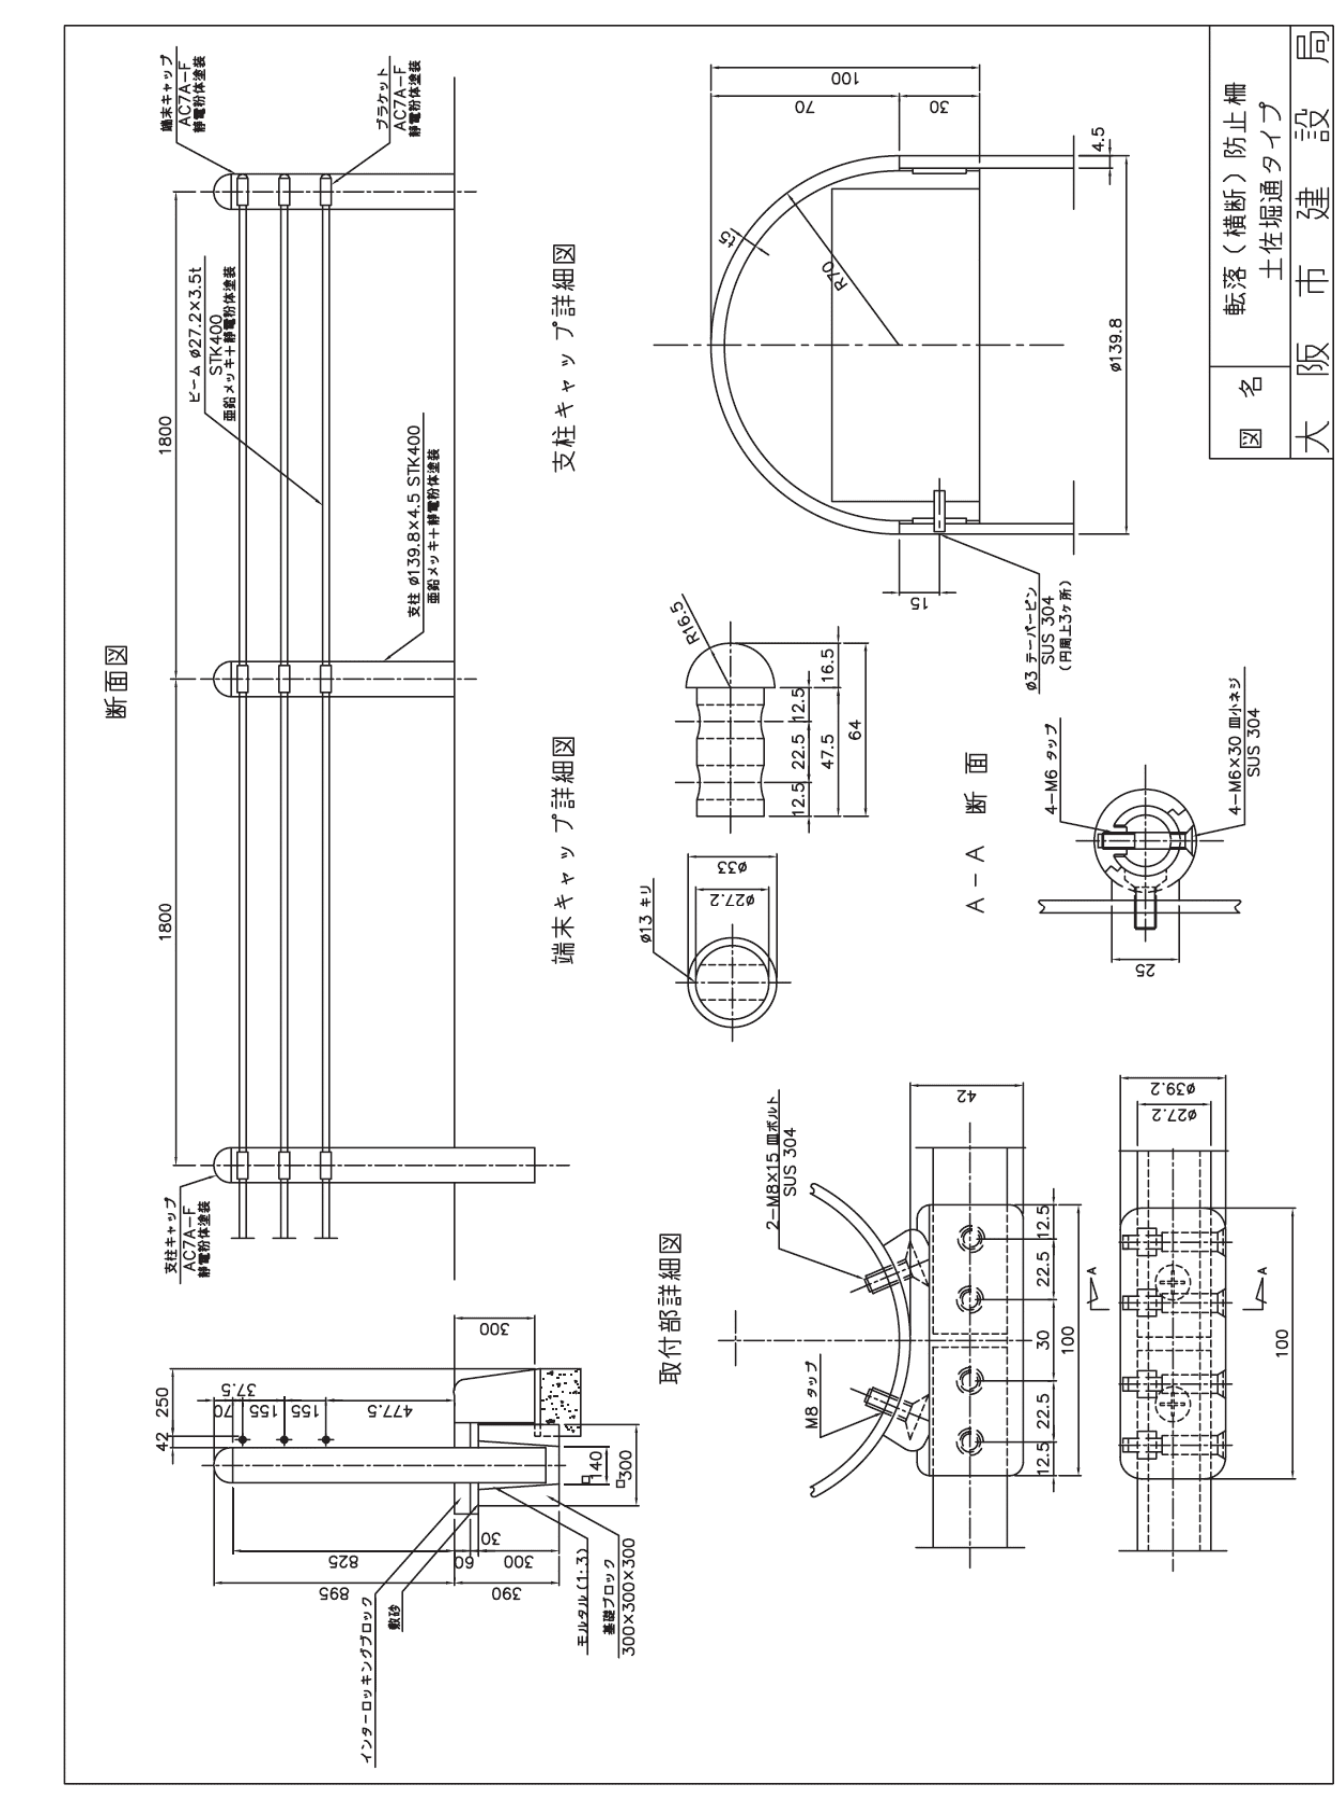

改 定 前


改 定 後

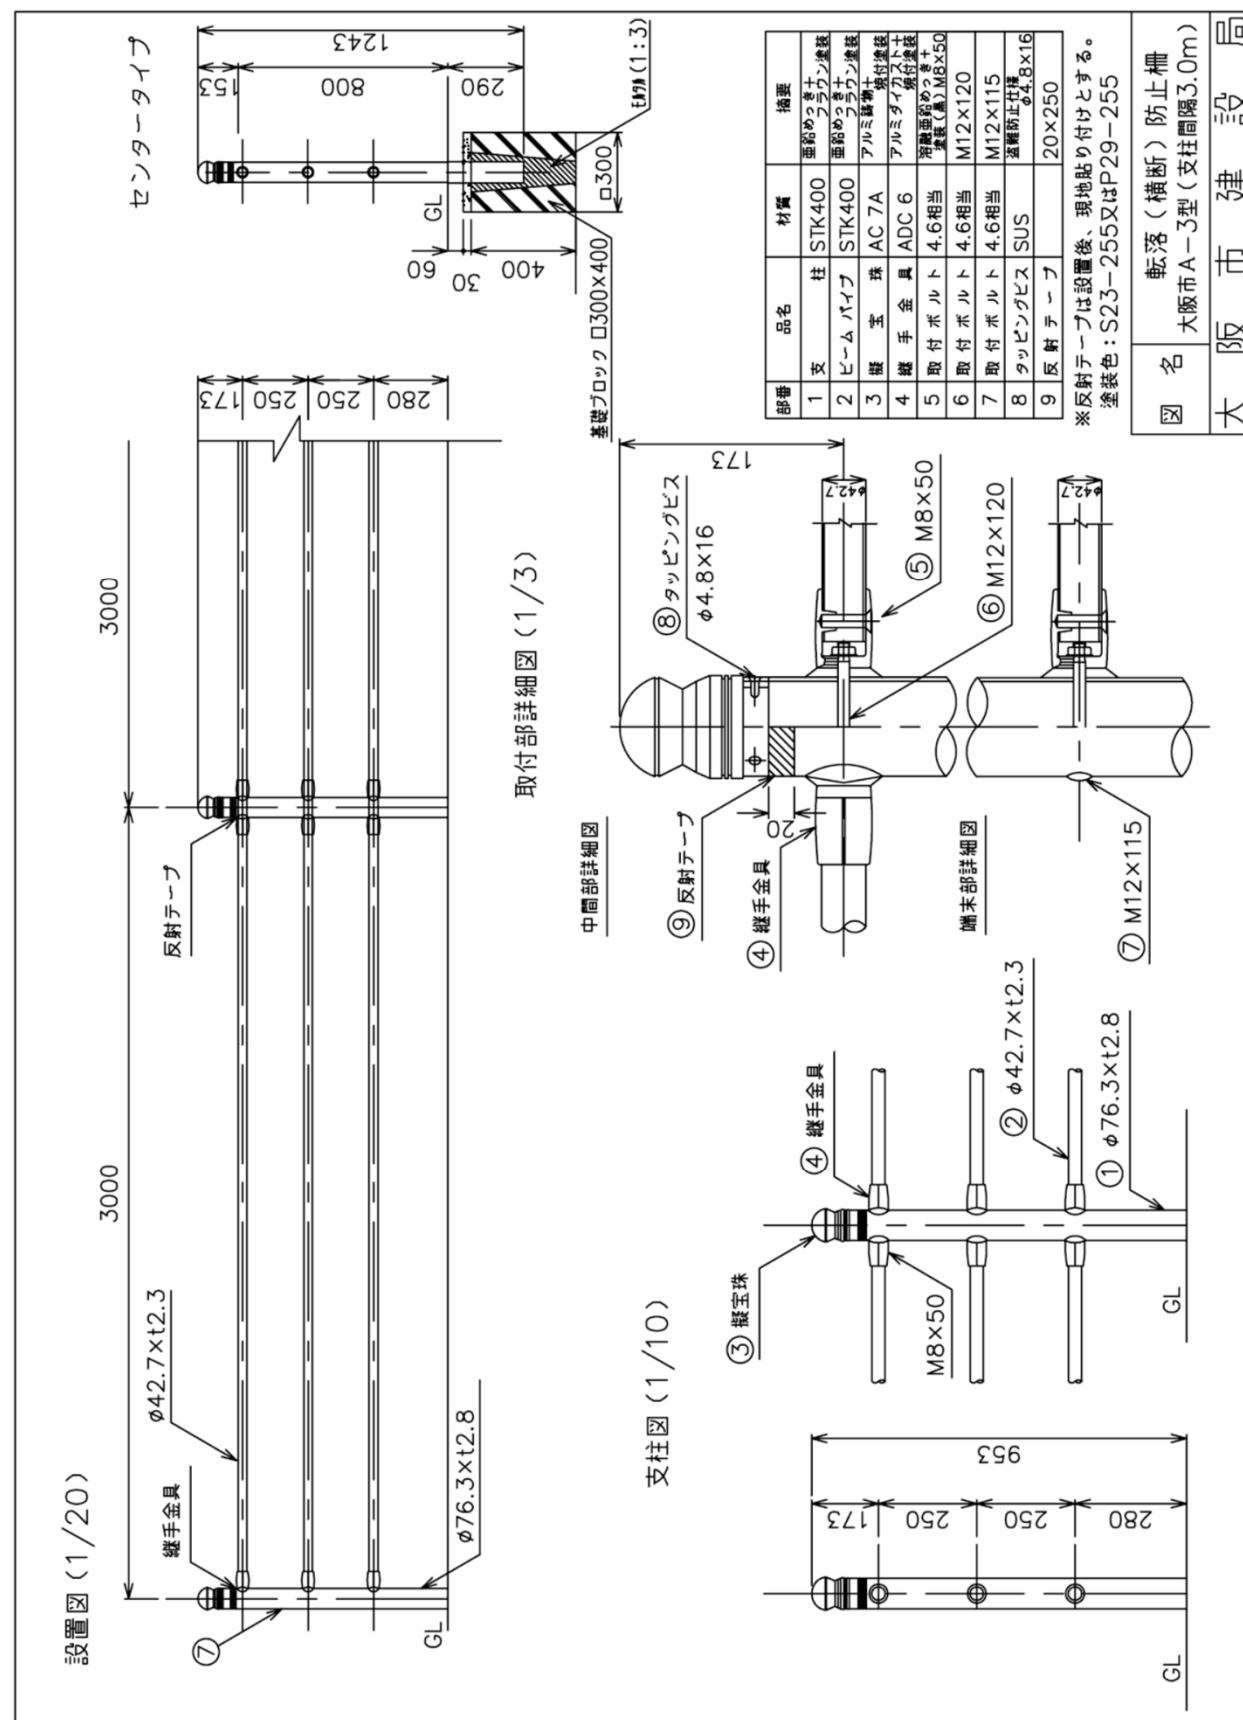


改 定 前

改 定 後


設置図

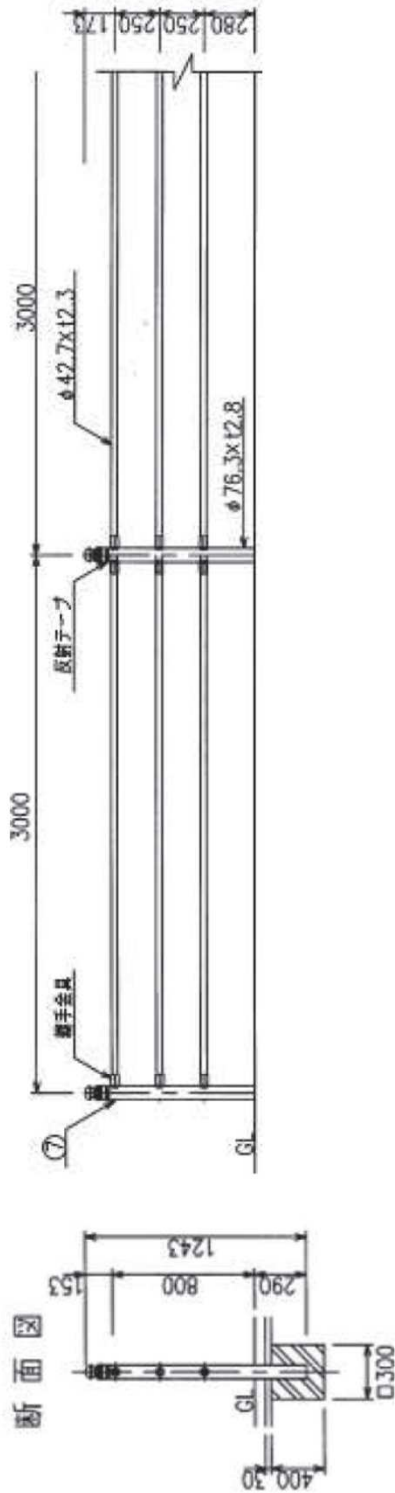

支柱図

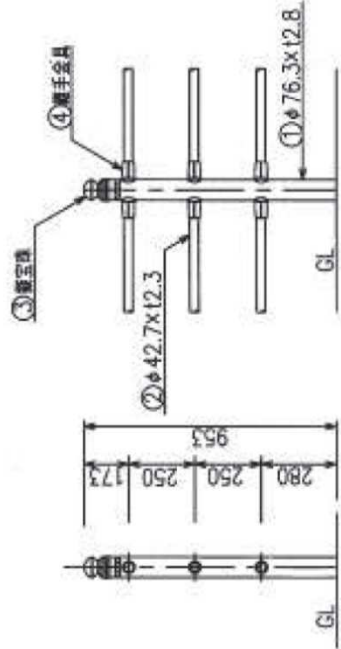

取付部詳細図

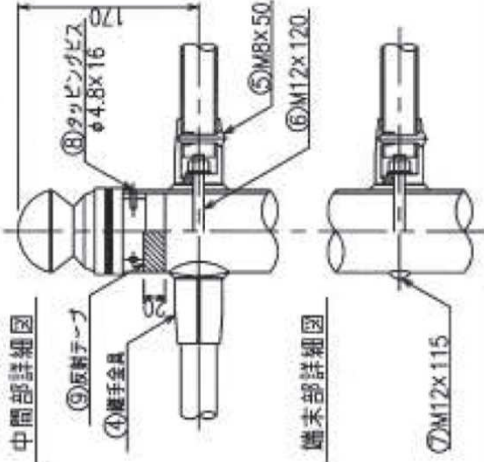


番号	品名	材質	備 考
1	支柱	STK400	亜鉛めっき+ブラウン塗装
2	ビームパイプ	STK400	亜鉛めっき+ブラウン塗装
5	取付ボルト	4.6相当	亜鉛めっき+塗装 M8x50
6	取付ボルト	4.6相当	M12x120
7	取付ボルト	4.6相当	M12x115
8	タッピングビス	SUS	塗膜防止仕様 φ4.8x16
9	反射テープ		20x250


※ 反射テープは設置後現地貼り付けとする。
塗膜色：S23-255又はP29-255

大阪市A-3型(支柱間隔3.0)
大 阪 市 建 設 局


設置図

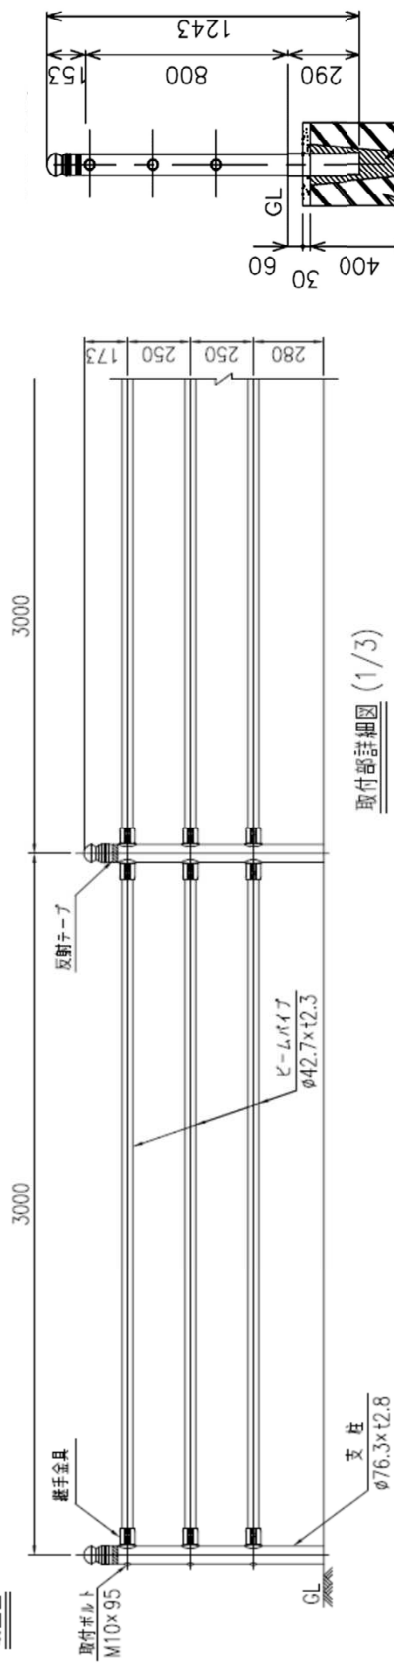

取付部詳細図 (1/3)

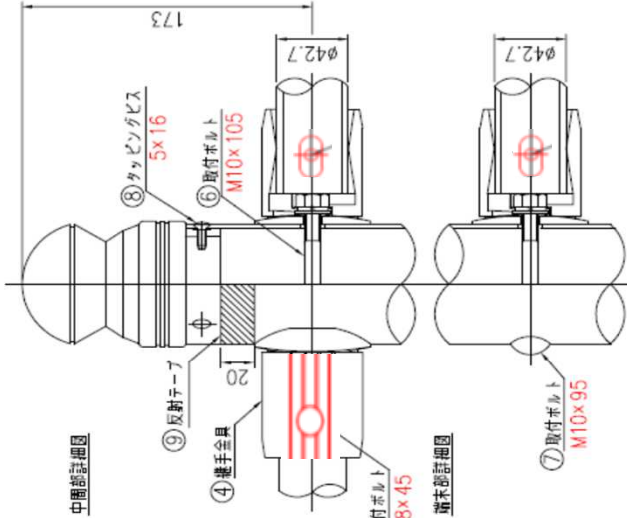

支柱図 (1/10)

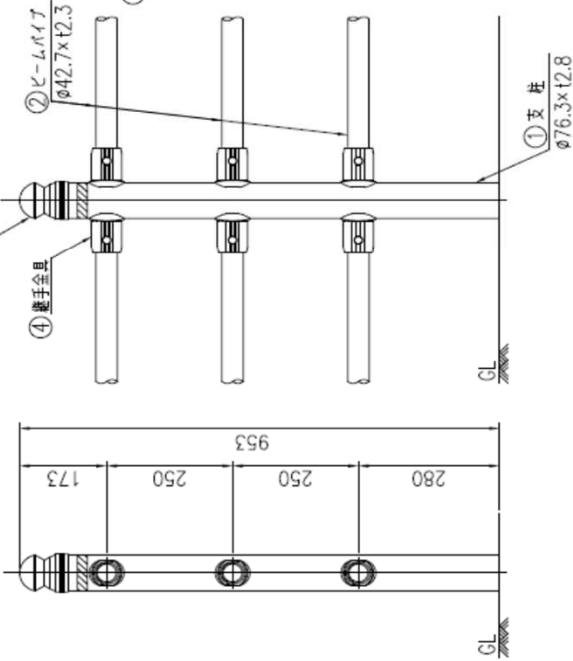


番号	品名	材質	備 考
1	支柱	STK400	亜鉛めっき+ブラウン塗装
2	ビームパイプ	STK400	亜鉛めっき+ブラウン塗装
5	取付ボルト	SUS	SUS304 テンパー処理 M8x45
6	取付ボルト	4.6相当	M10x105
7	取付ボルト	4.6相当	M10x95
8	タッピングビス	SUS	5x16 (テンパー処理)
9	反射テープ		20x250

※ 反射テープは設置後現地貼り付けとする。
塗膜色：S23-255又はP29-255

大阪市A-3型(支柱間隔3.0m)
大 阪 市 建 設 局

改 定 前


改 定 後

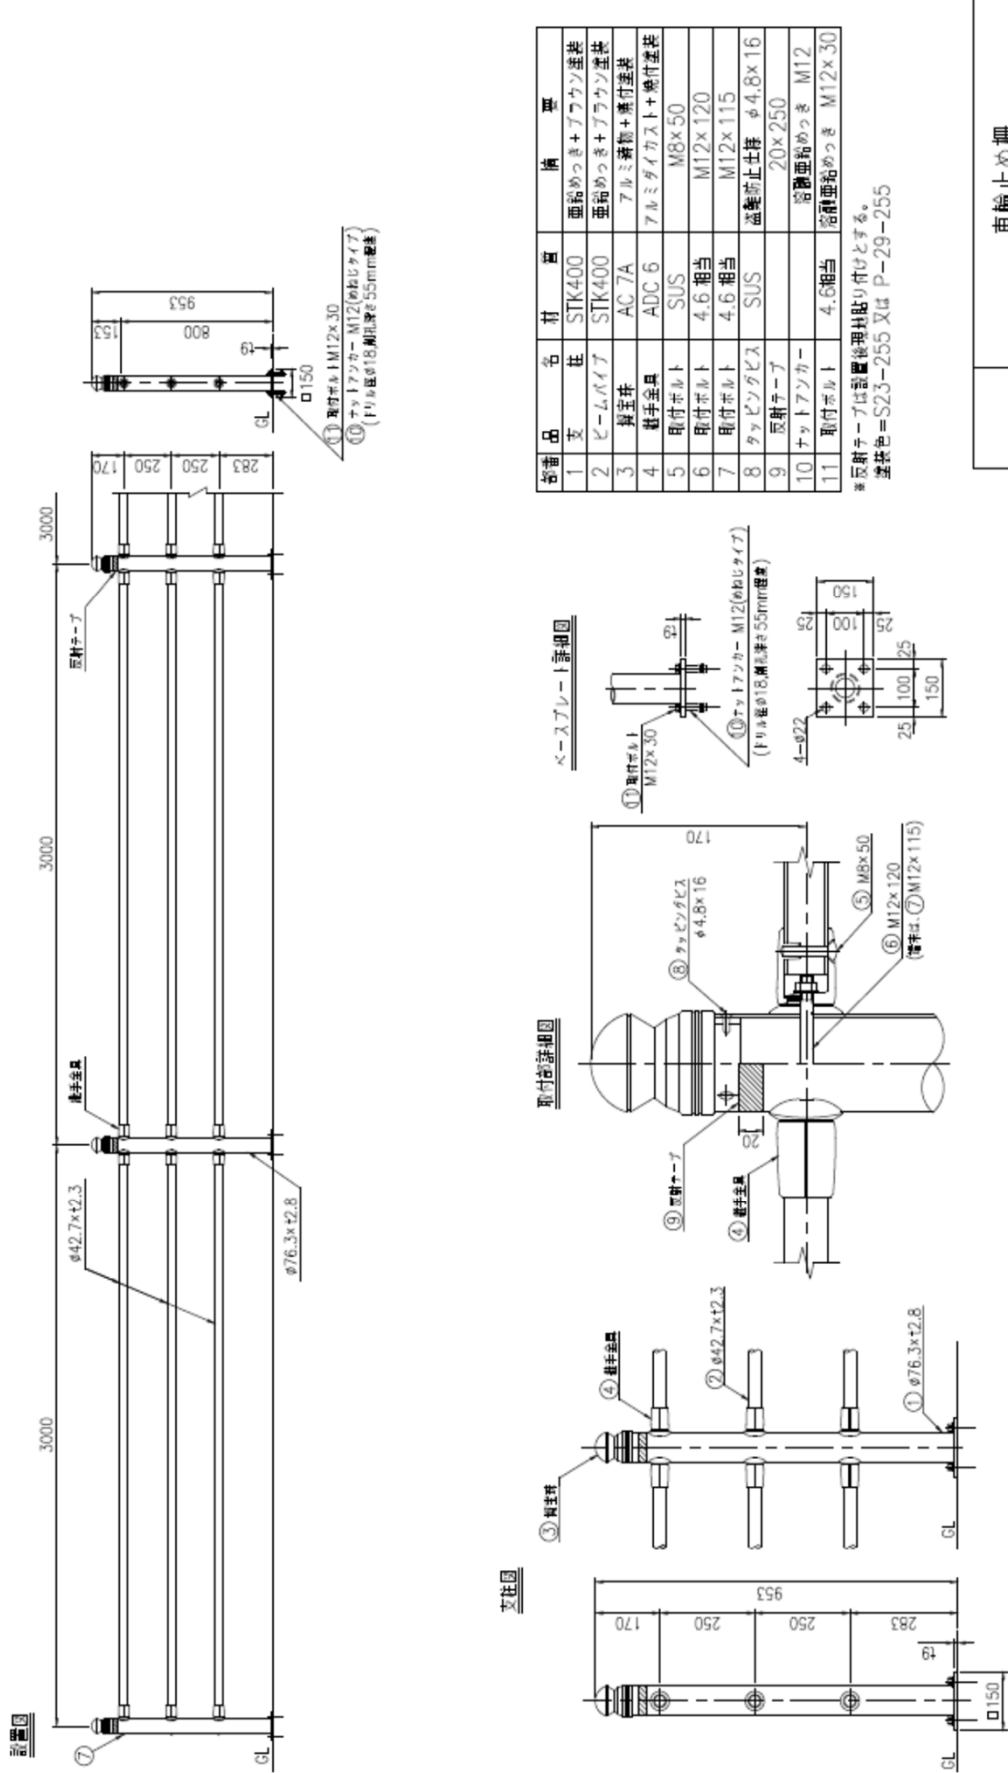

部品番号	品名	材質	規格

塗装色=S23-255又はP-29-255

図 名 車輪止め柵
大阪市A-3型（ベースプレート式）

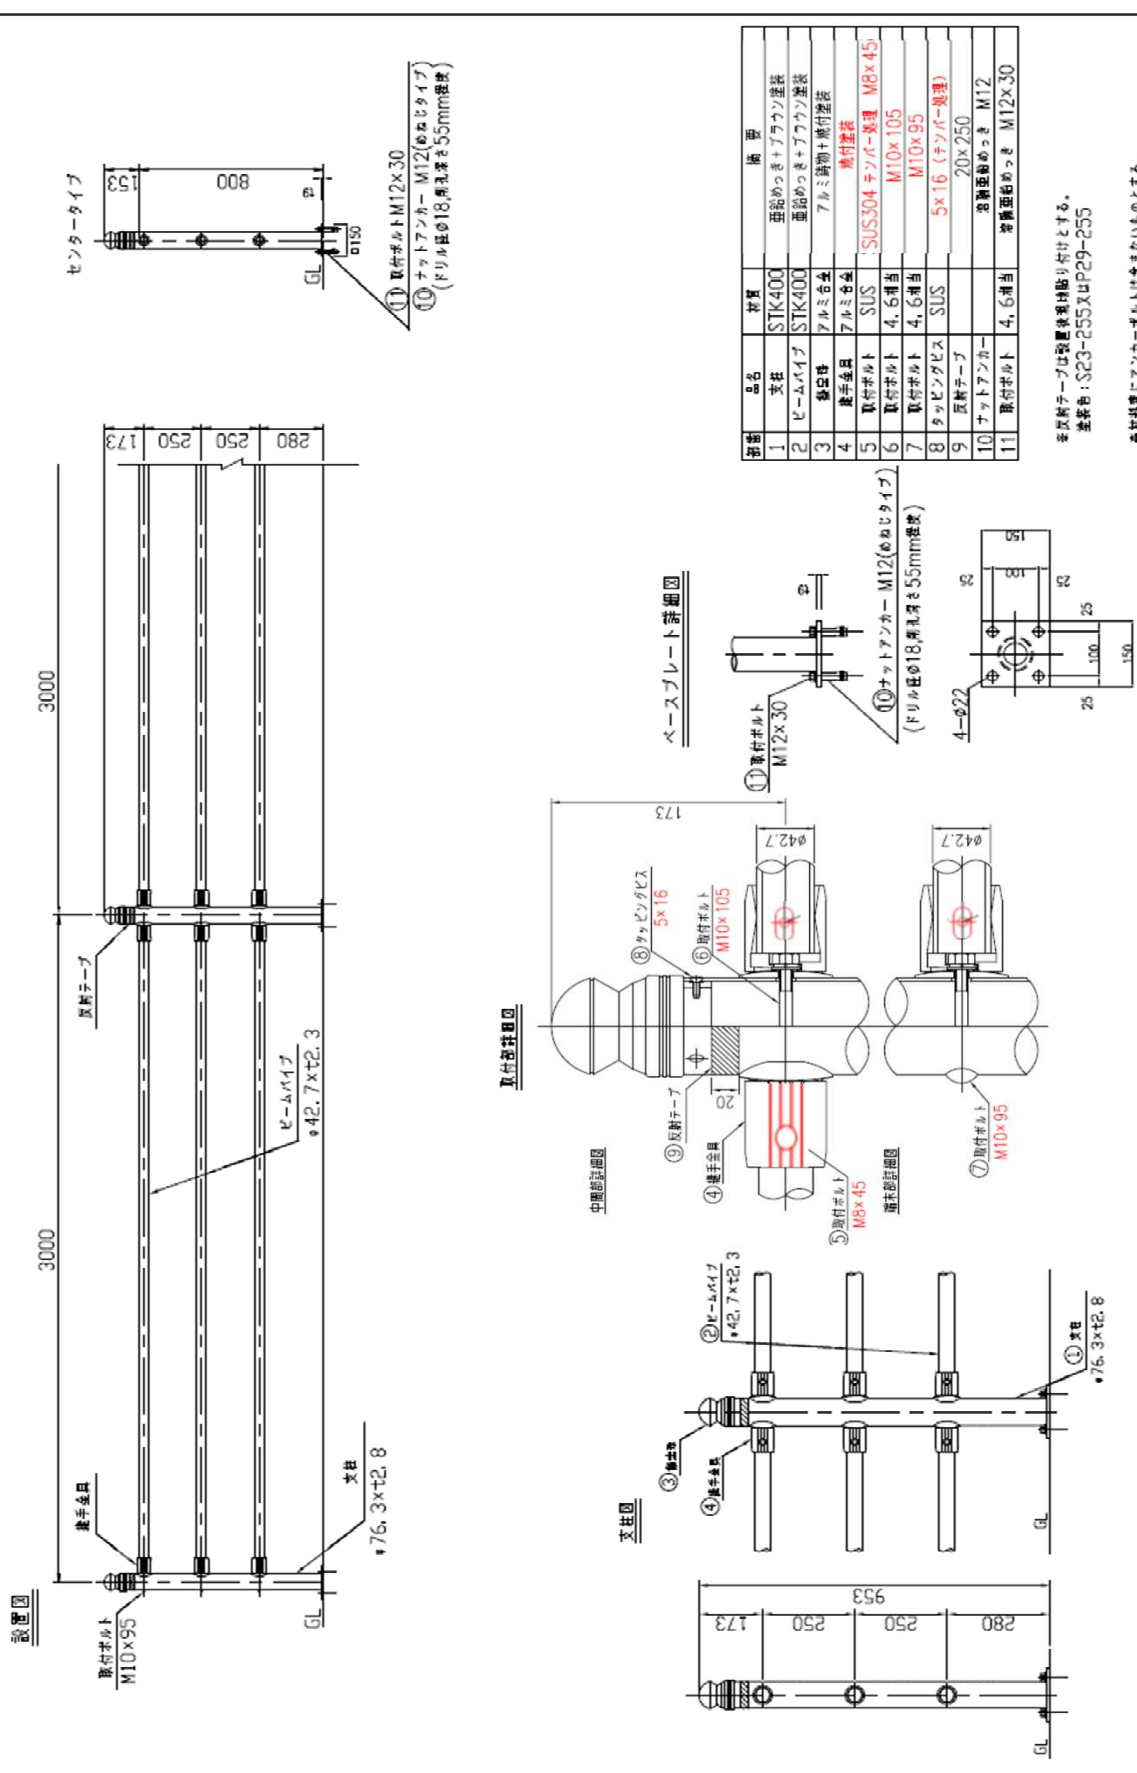


部品番号	品名	材質	規格


塗装色:S23-255又はP29-255

図 名 車輪止め柵
大阪市A-3型（ベースプレート式）


改 定 前

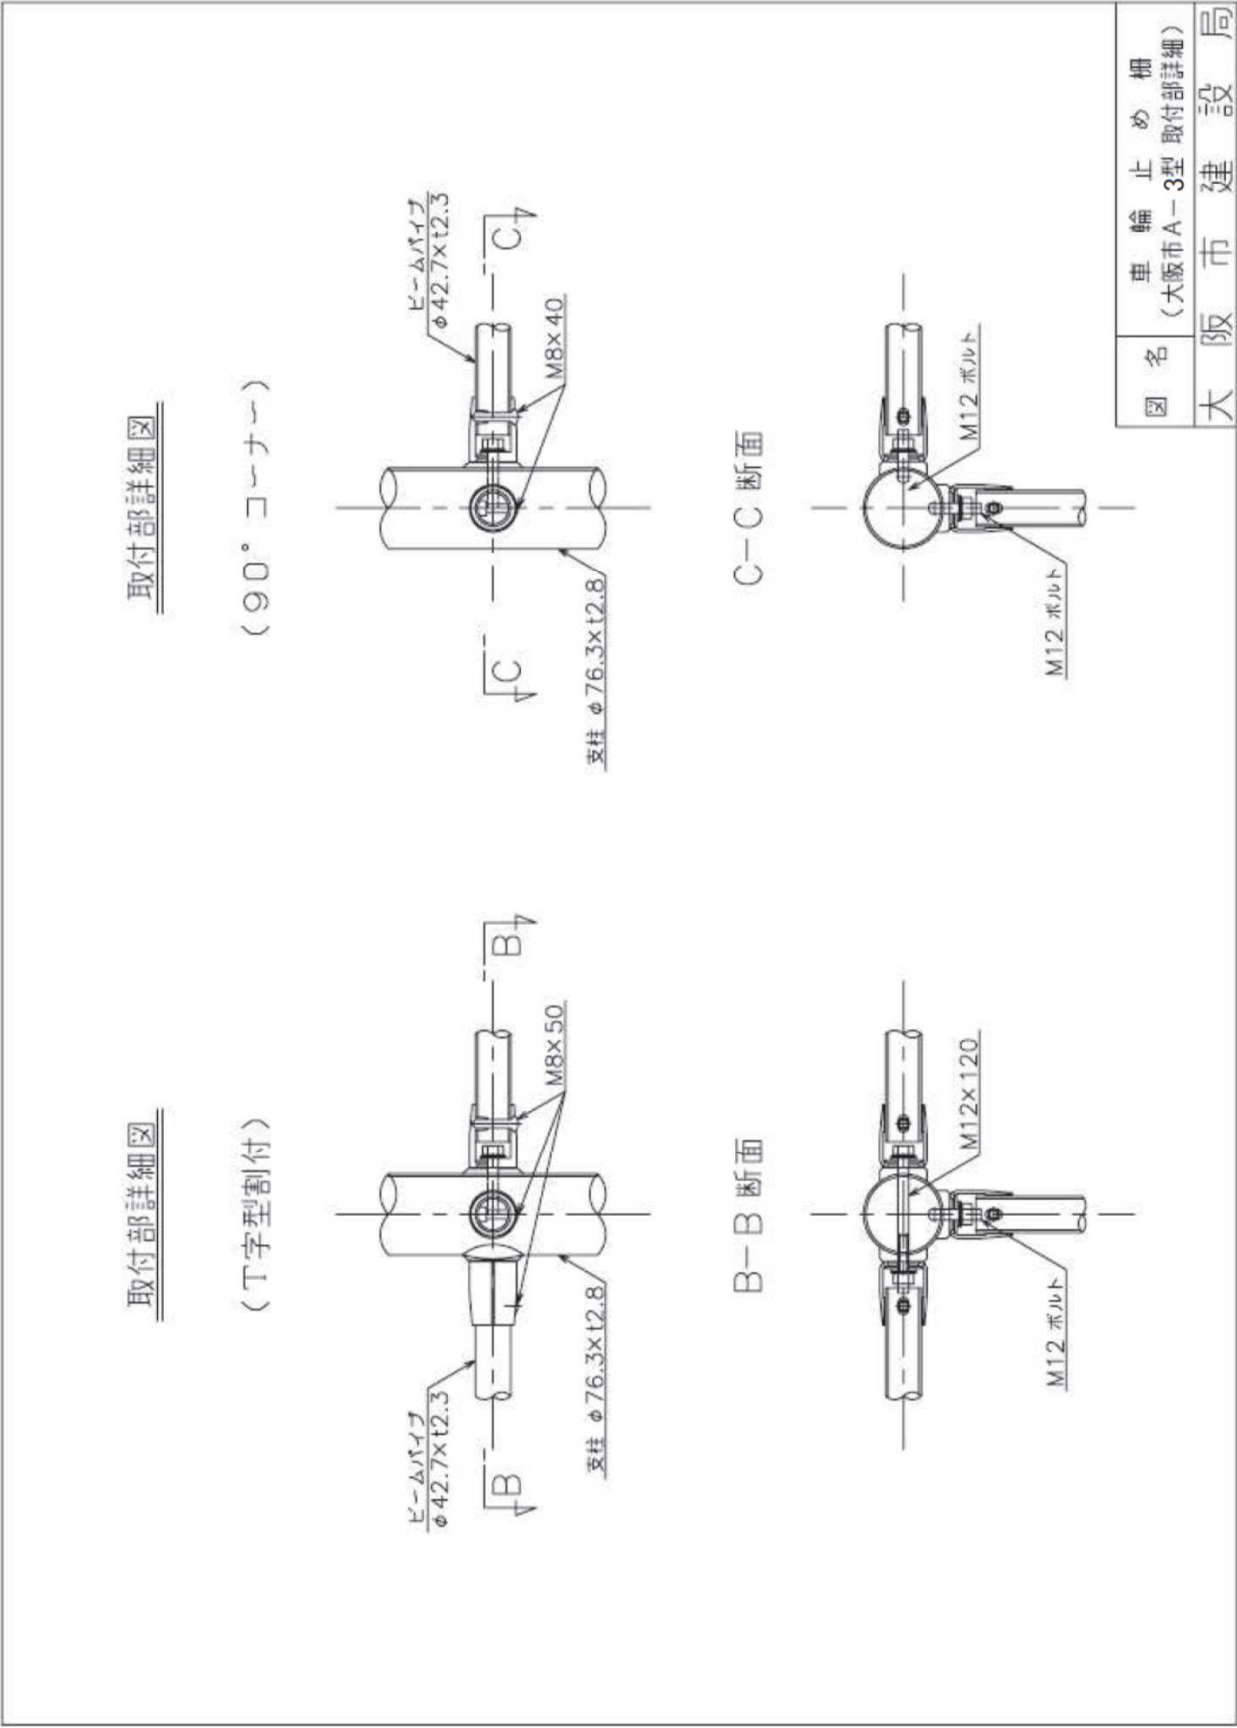

改 定 後

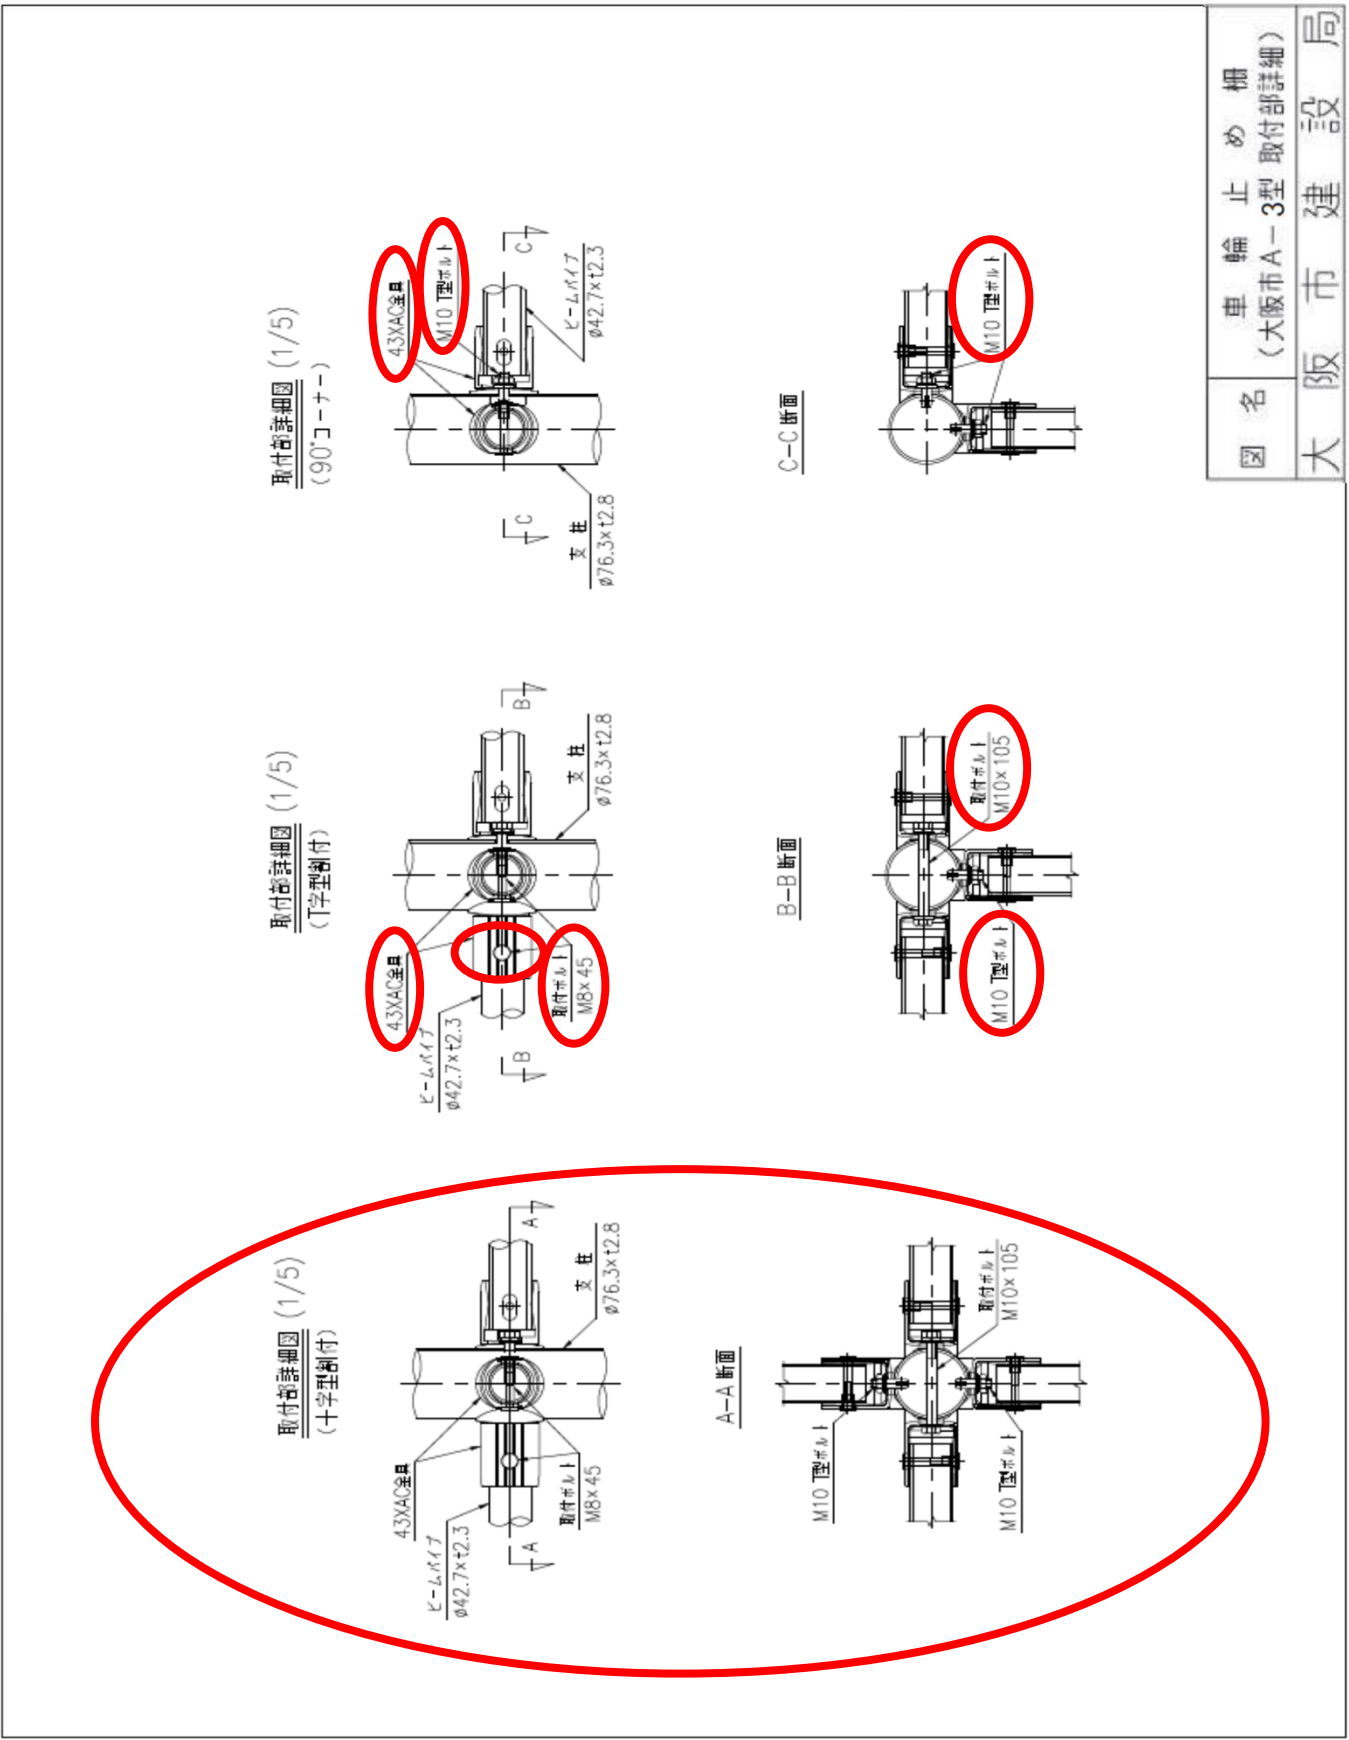

改 定 前

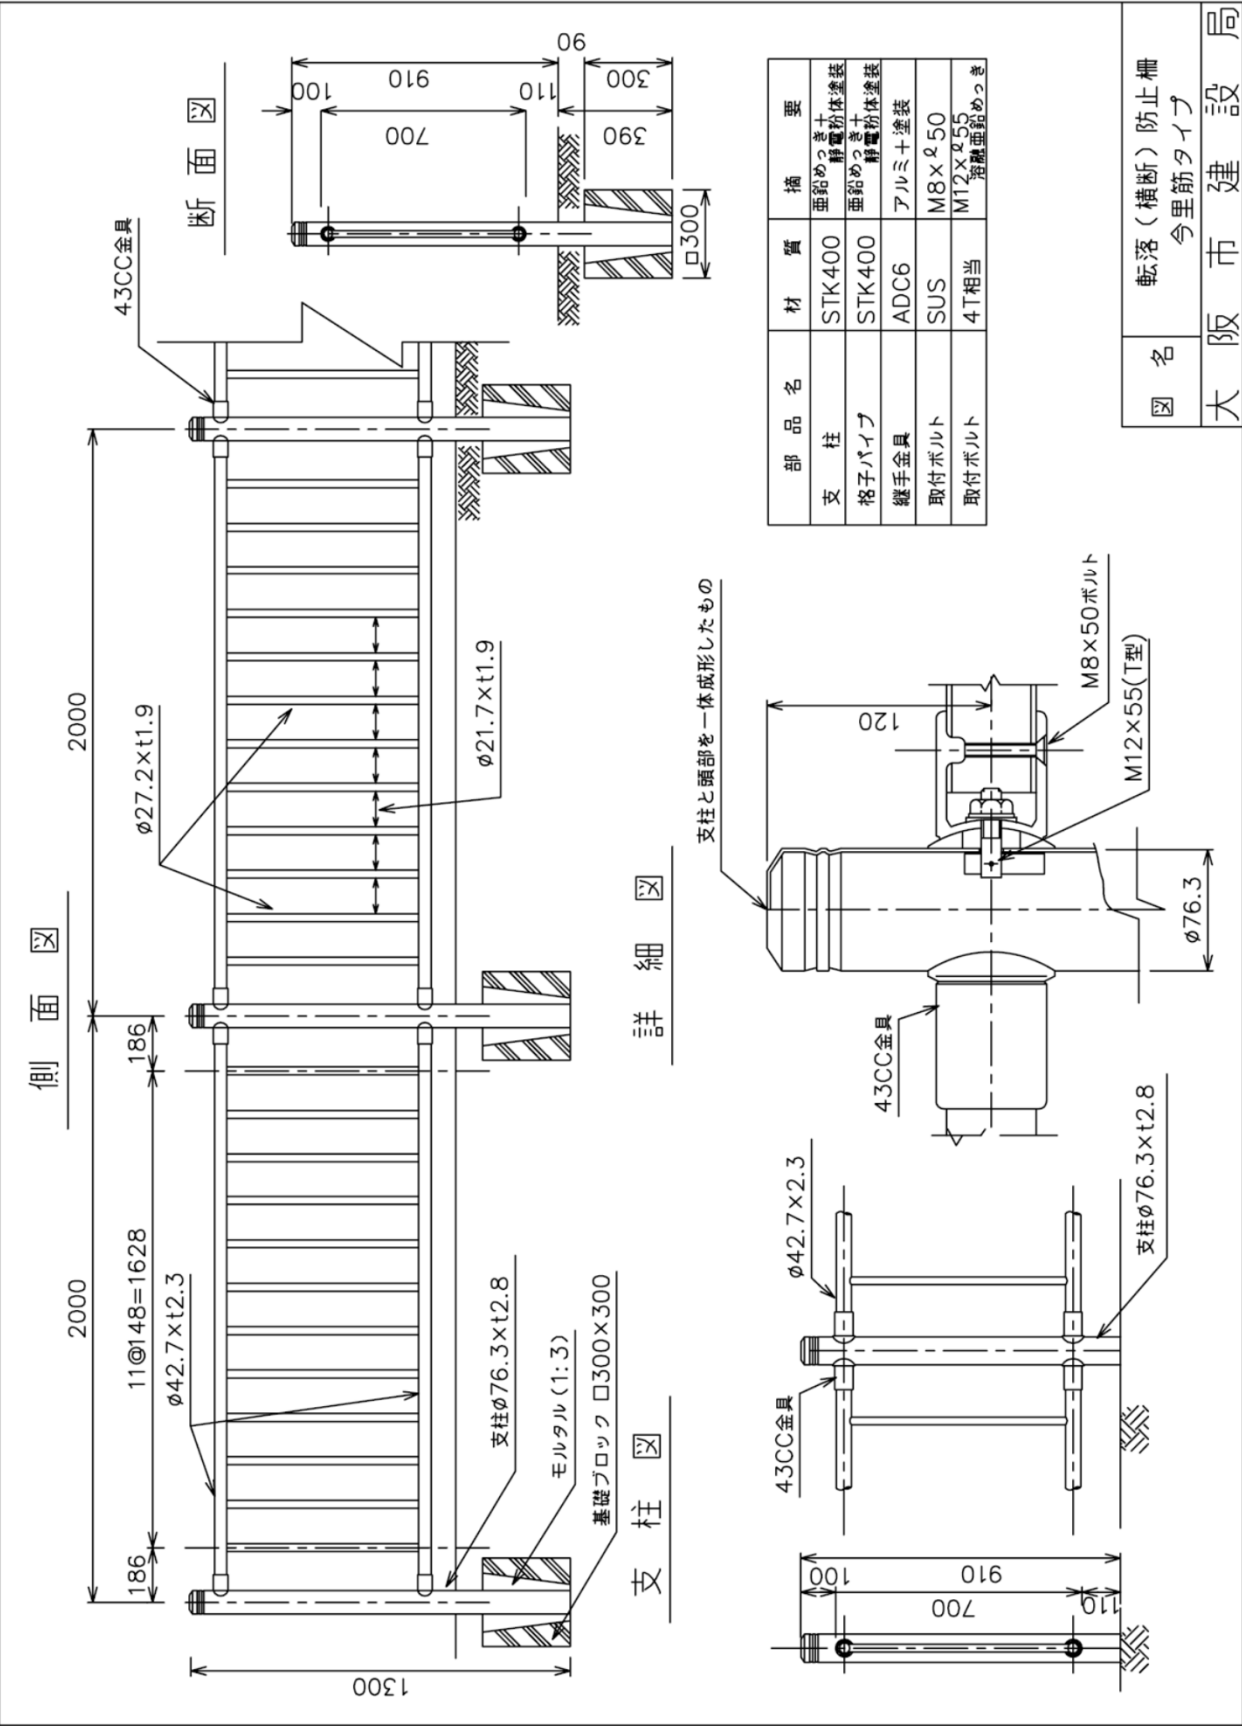

改 定 後

