




2

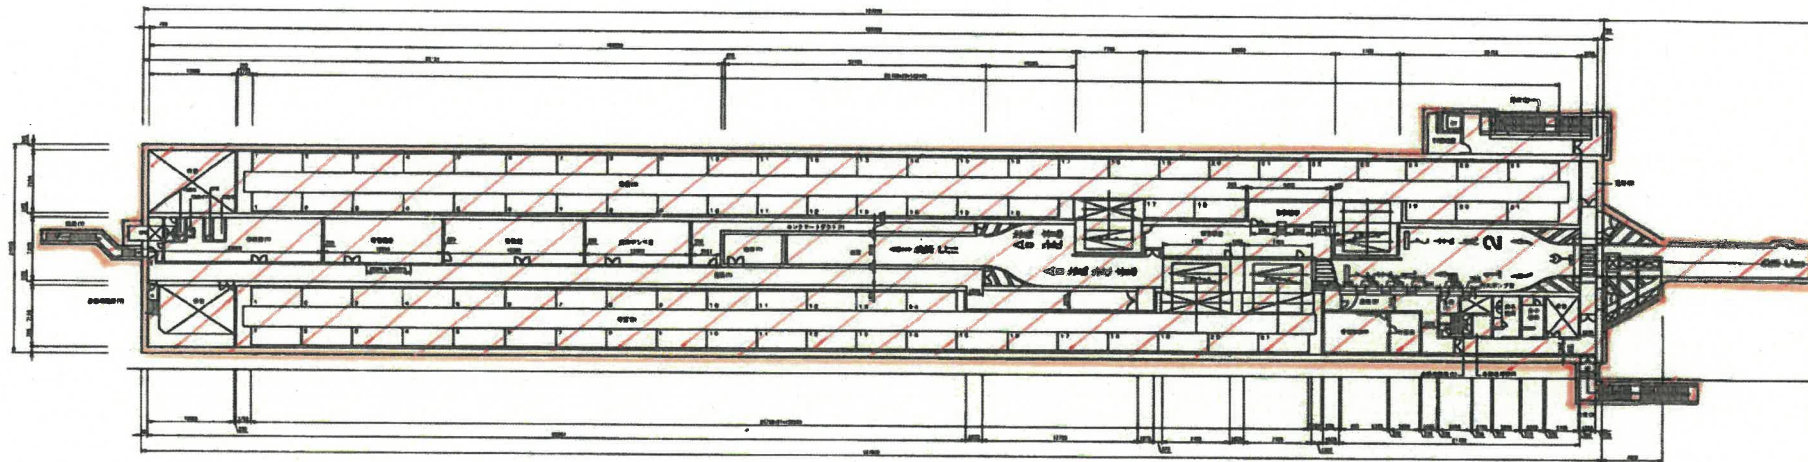

地下1階平面図

谷町筋地下駐車場

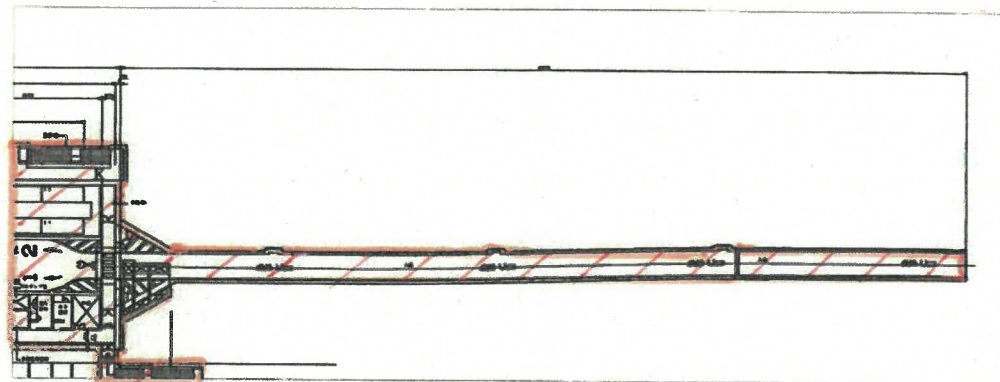

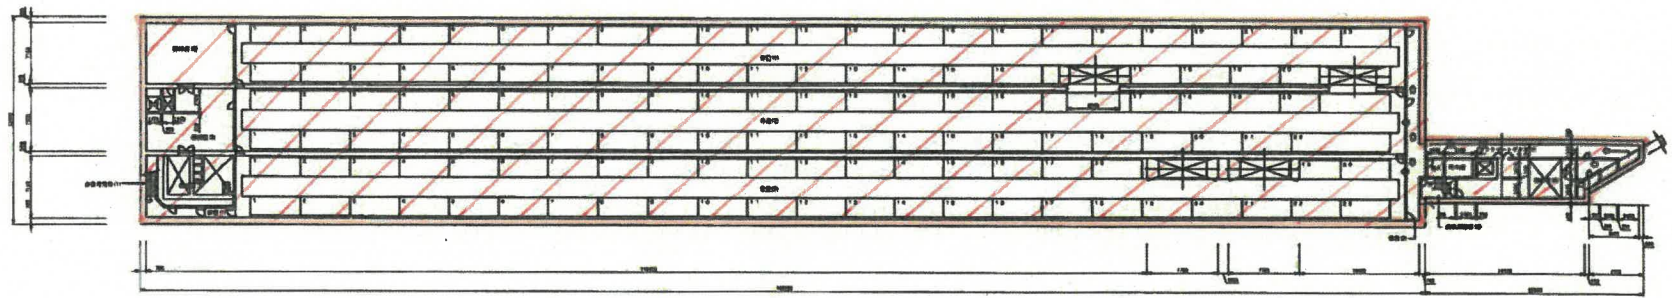

地下2階平面図

谷町筋地下駐車場