

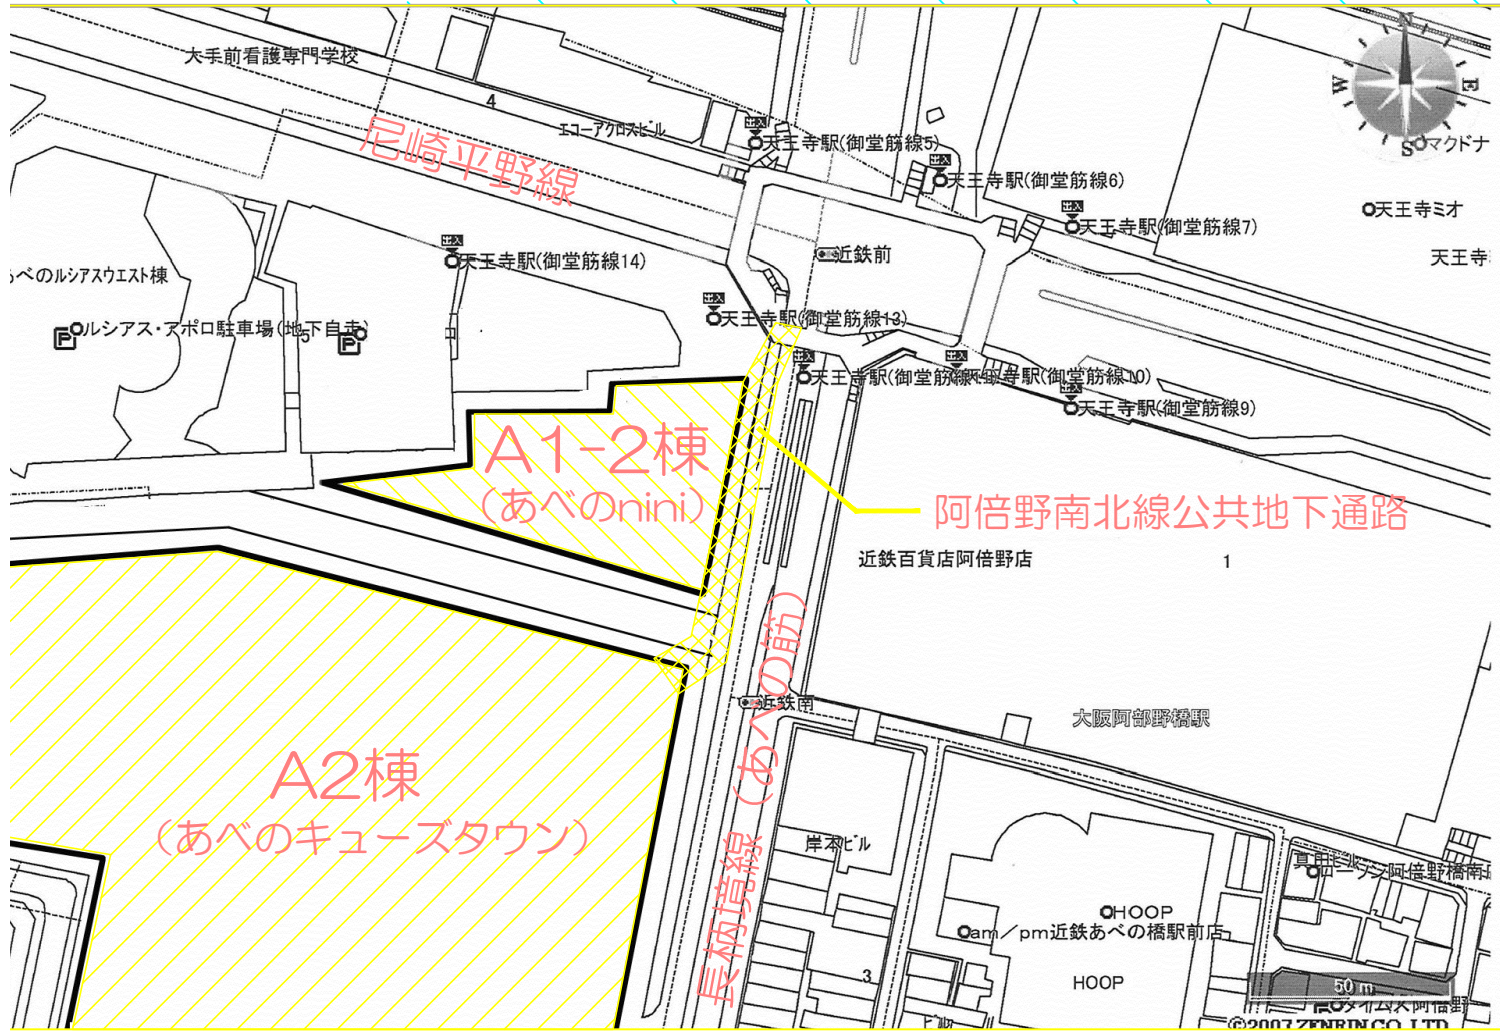
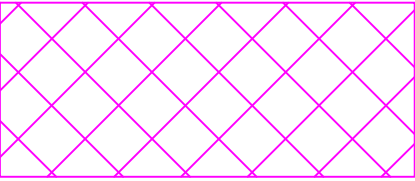


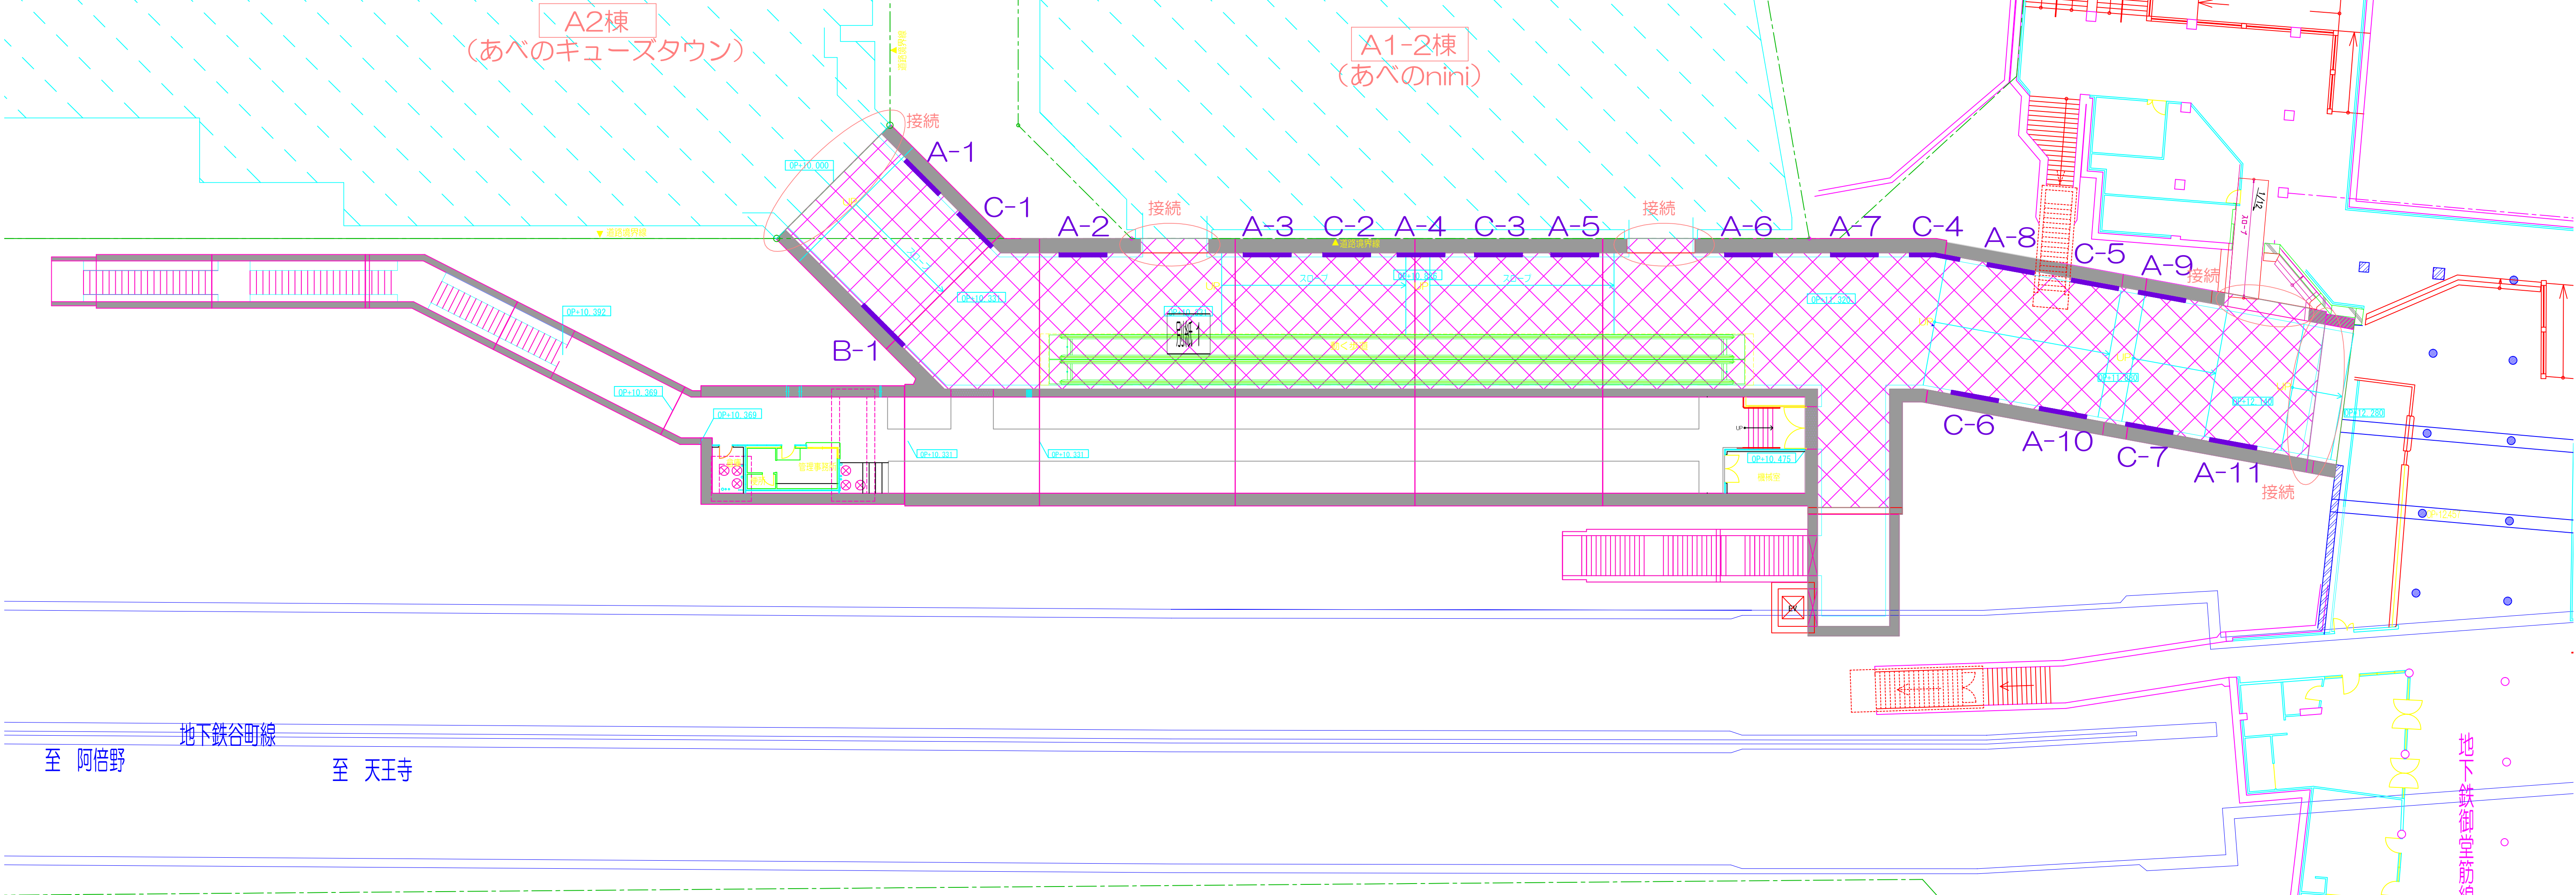

付近見取図

■ 通路概要

事業名称：阿倍野南北線公共地下通路広告事業
所在地：大阪市阿倍野区阿倍野筋1丁目地内
通路延長：98.38m
標準通路幅：8.5m
標準通路高：3.50～4.22m

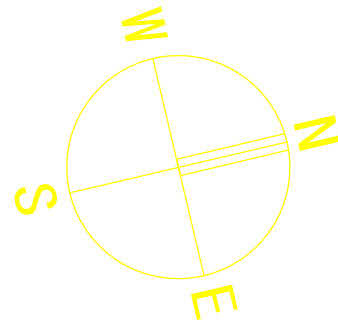

..... 阿倍野南北線公共地下通路

配置図



..... 広告枠等

記号凡例		箇所
A-1～11	電照広告枠	11
B-1	電照広告枠	1
C-1～7	壁面利用箇所	7

地下鉄御堂筋線天王寺駅

広告枠等寸法表

広告枠	広告枠外法寸法			広告枠の タイプ	備 考
	縦A(mm)	横B(mm)	面積(m ²)		
A-1	1,225	3,055	3.74	電照	
A-2	1,225	3,055	3.74	電照	
A-3	1,225	3,055	3.74	電照	
A-4	1,225	3,055	3.74	電照	
A-5	1,225	3,055	3.74	電照	
A-6	1,225	3,055	3.74	電照	
A-7	1,225	3,055	3.74	電照	
A-8	1,225	3,055	3.74	電照	
A-9	1,225	3,055	3.74	電照	
A-10	1,225	3,055	3.74	電照	
A-11	1,225	3,055	3.74	電照	
B-1	2,010	3,660	7.36	電照	
壁面利用箇所	掲出最大面積			広告枠の タイプ	備 考
	縦A(mm)	横B(mm)	面積(m ²)		
C-1	1,225	3,055	3.74	枠無(壁面直貼り)	
C-2	1,225	3,055	3.74	枠無(壁面直貼り)	
C-3	1,225	3,055	3.74	枠無(壁面直貼り)	
C-4	1,225	3,055	3.74	枠無(壁面直貼り)	壁面に少し角度あり
C-5	1,225	3,055	3.74	枠無(壁面直貼り)	
C-6	1,225	3,055	3.74	枠無(壁面直貼り)	
C-7	1,225	3,055	3.74	枠無(壁面直貼り)	
広告面面積 計			74.68		