






旭公園 位置図

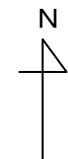

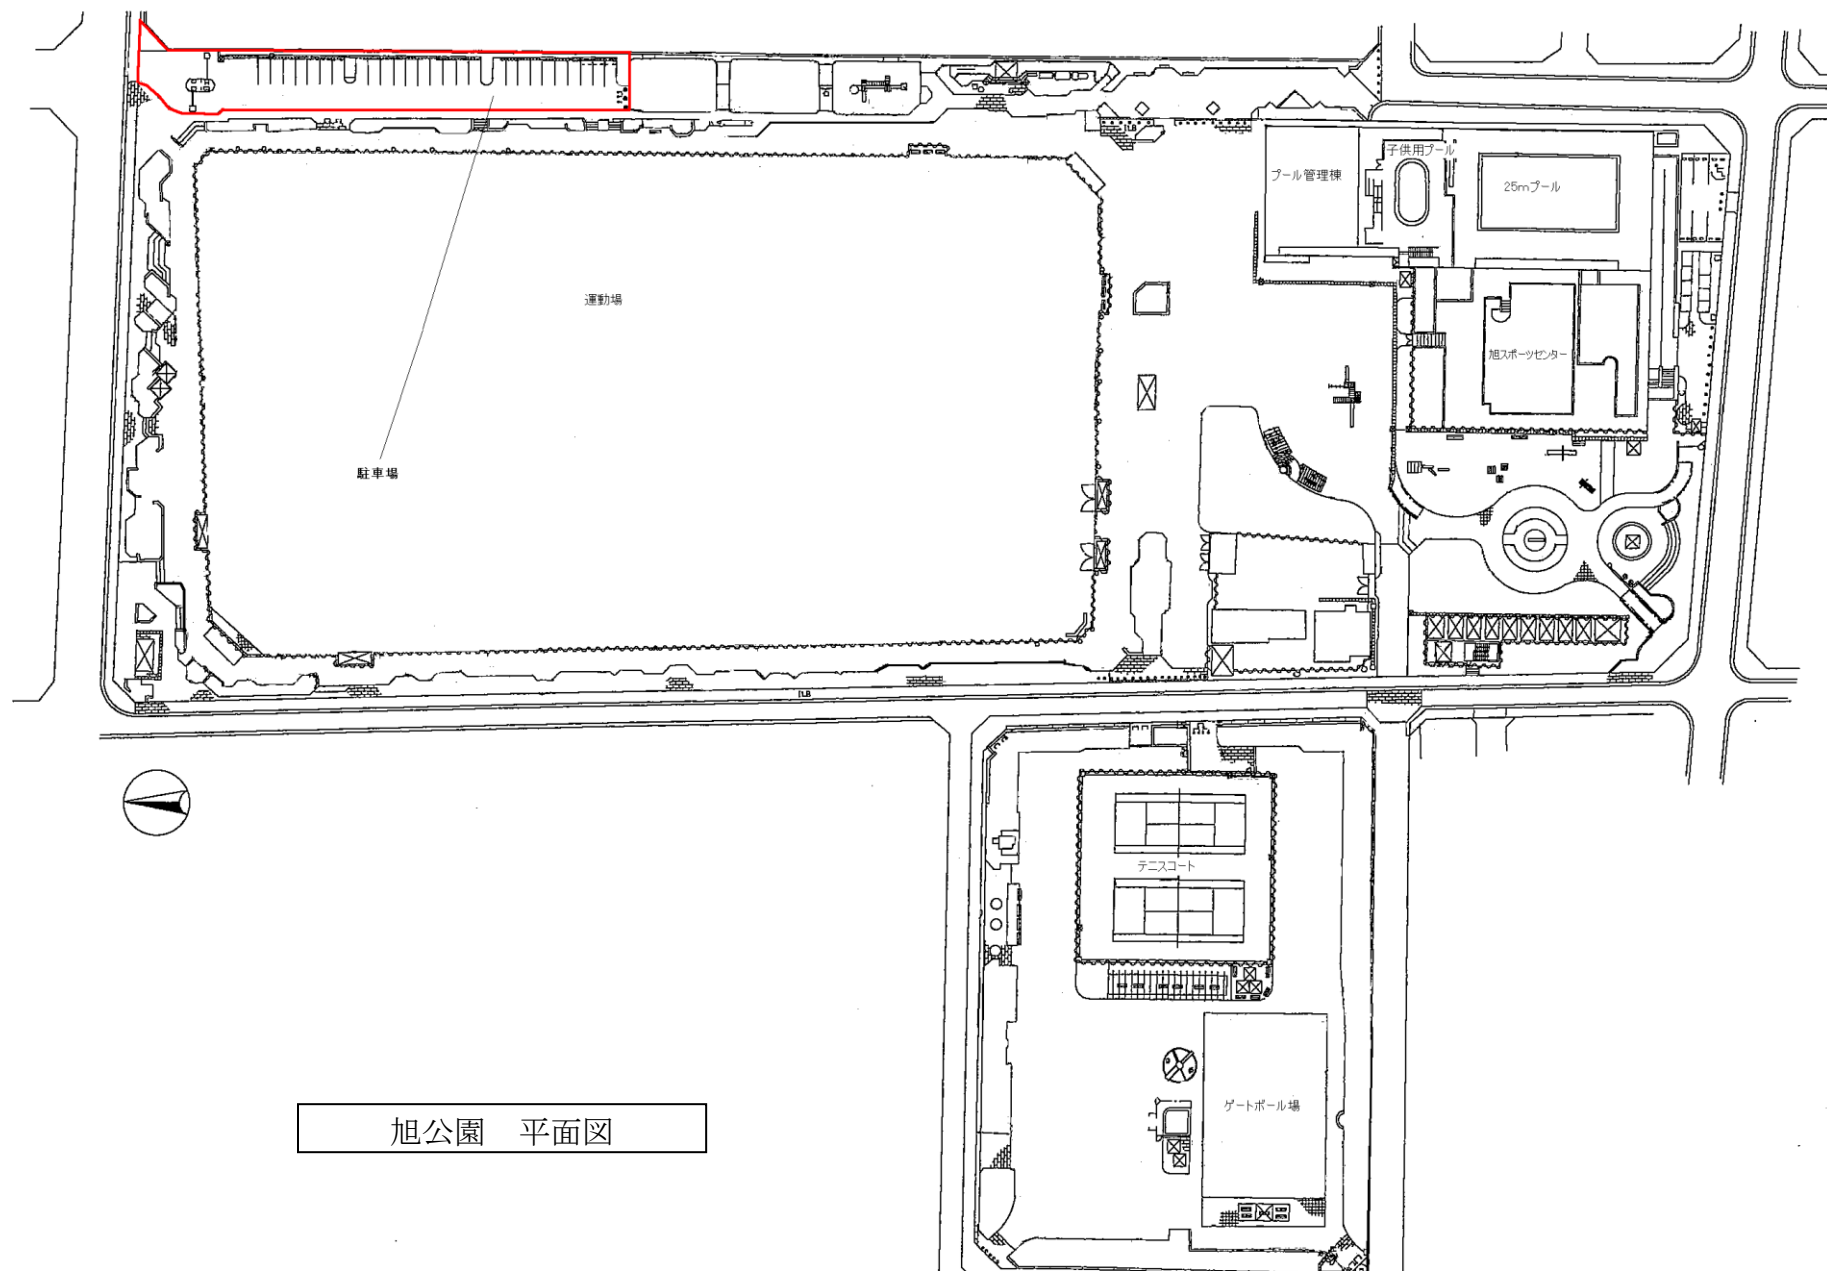

旭公園 平面図



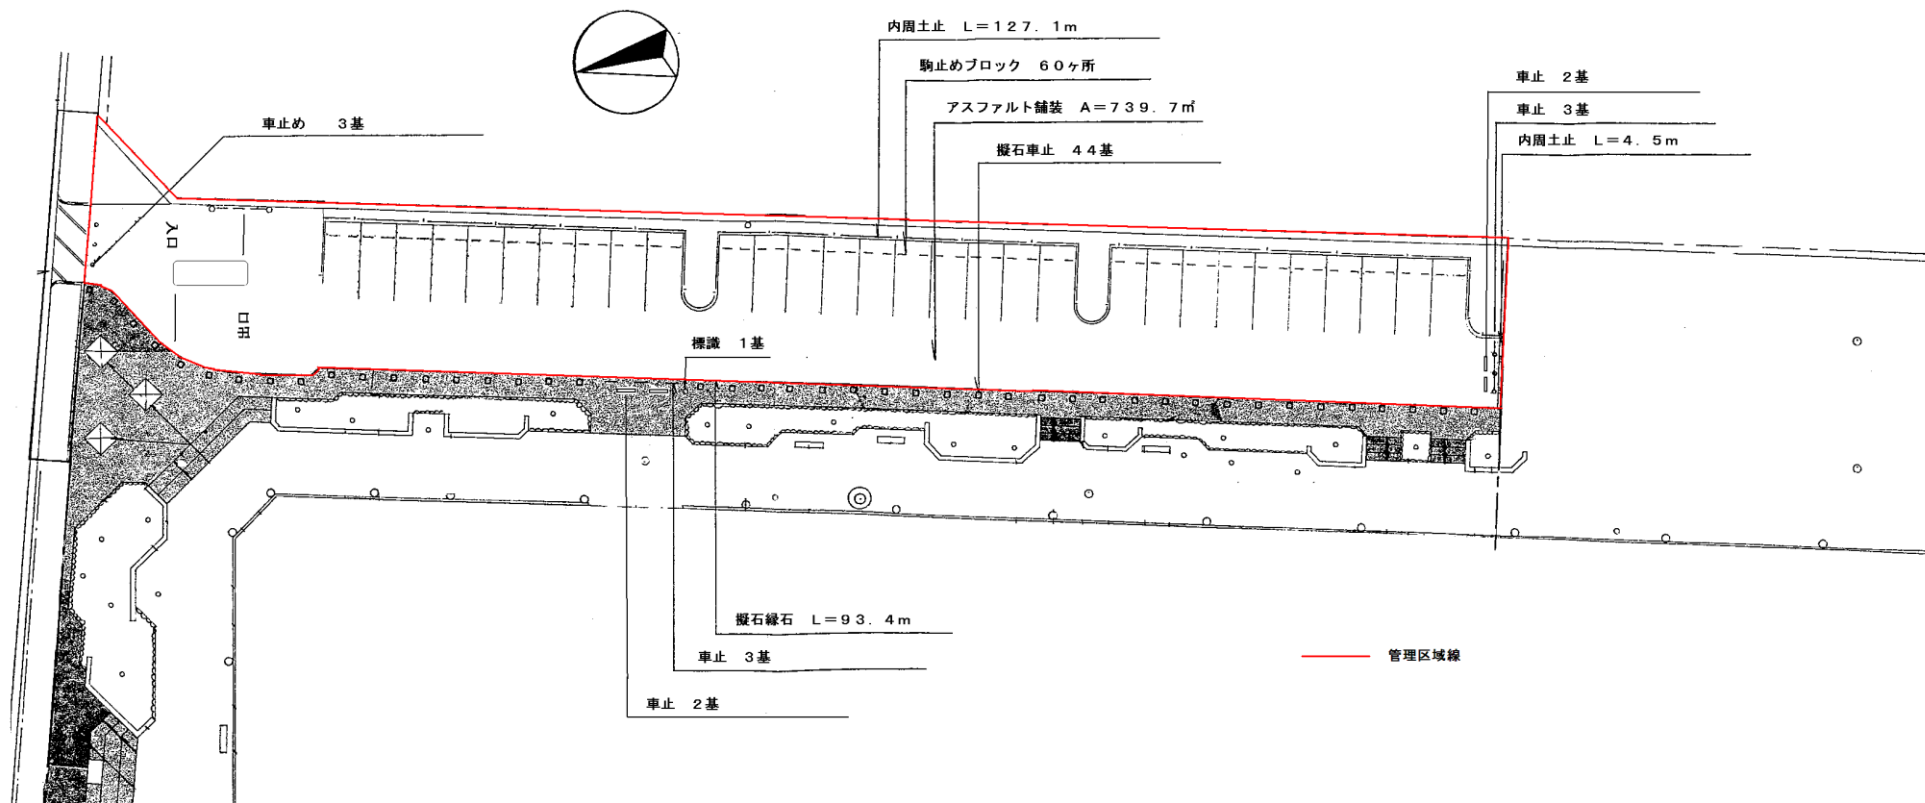

旭公園駐車場 平面図