
防犯カメラ付き清涼飲料水自動販売機
設置イメージ図

（別図２）

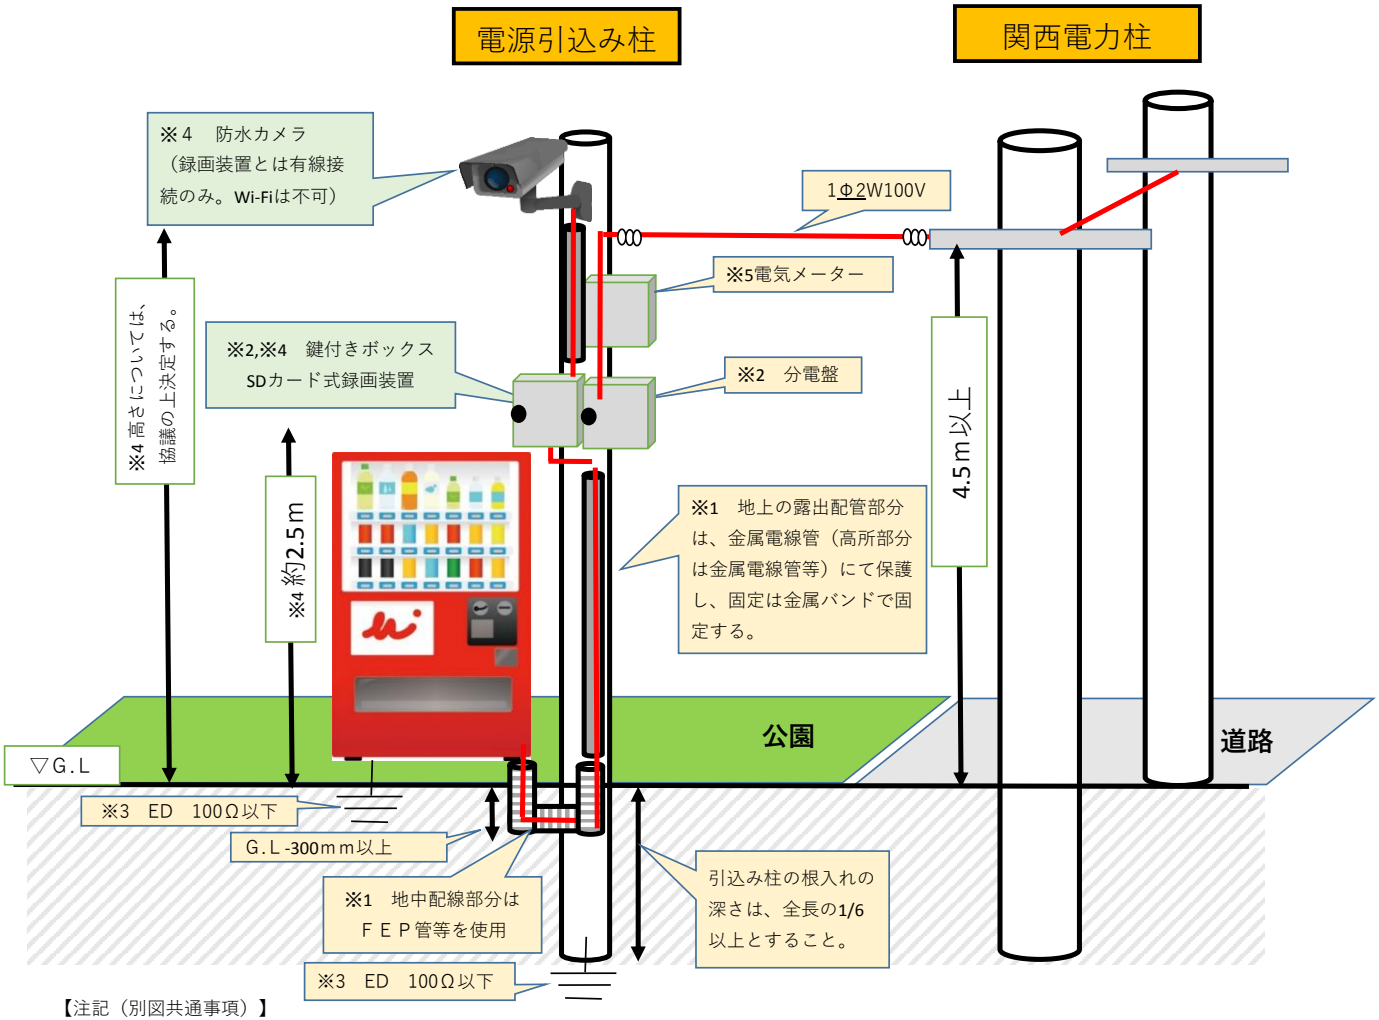

【注記（別図共通事項）】

※1　・ケーブルの露出部については、公園利用者等が、電源ケーブルへ直に触れることがないように施工すること。
・自動販売機と引込み柱の位置が近接でケーブルの埋設が困難な場合は、ケーブルが直に触れることがないようにし、さらに固定等の施工をすること。
・付近では樹木等の剪定を行うことから、ケーブルが切断されにくい施工をすること。
・金属バンドで固定する場合、人の手が届く場所では、バンドで手を切らないように処置すること。


※2　分電盤、SDカード式録画装置の箱は施錠できること。また、取り付ける箱については、一体とすることも可とし、並列、縦列での設置は問わない。

※3　引込柱、カメラ取付柱、自動販売機には、Ｄ種接地施工すること。

※4　防犯カメラ及びSDカード式録画装置の設置位置（高さ）については、公園事務所と協議の上、設置すること。

※5　電気メーターの設置については、電気事業者及び公園事務所と協議の上、施工すること。

防犯カメラ付き清涼飲料水自動販売機
設置イメージ図（カメラと引込みが別の場合）

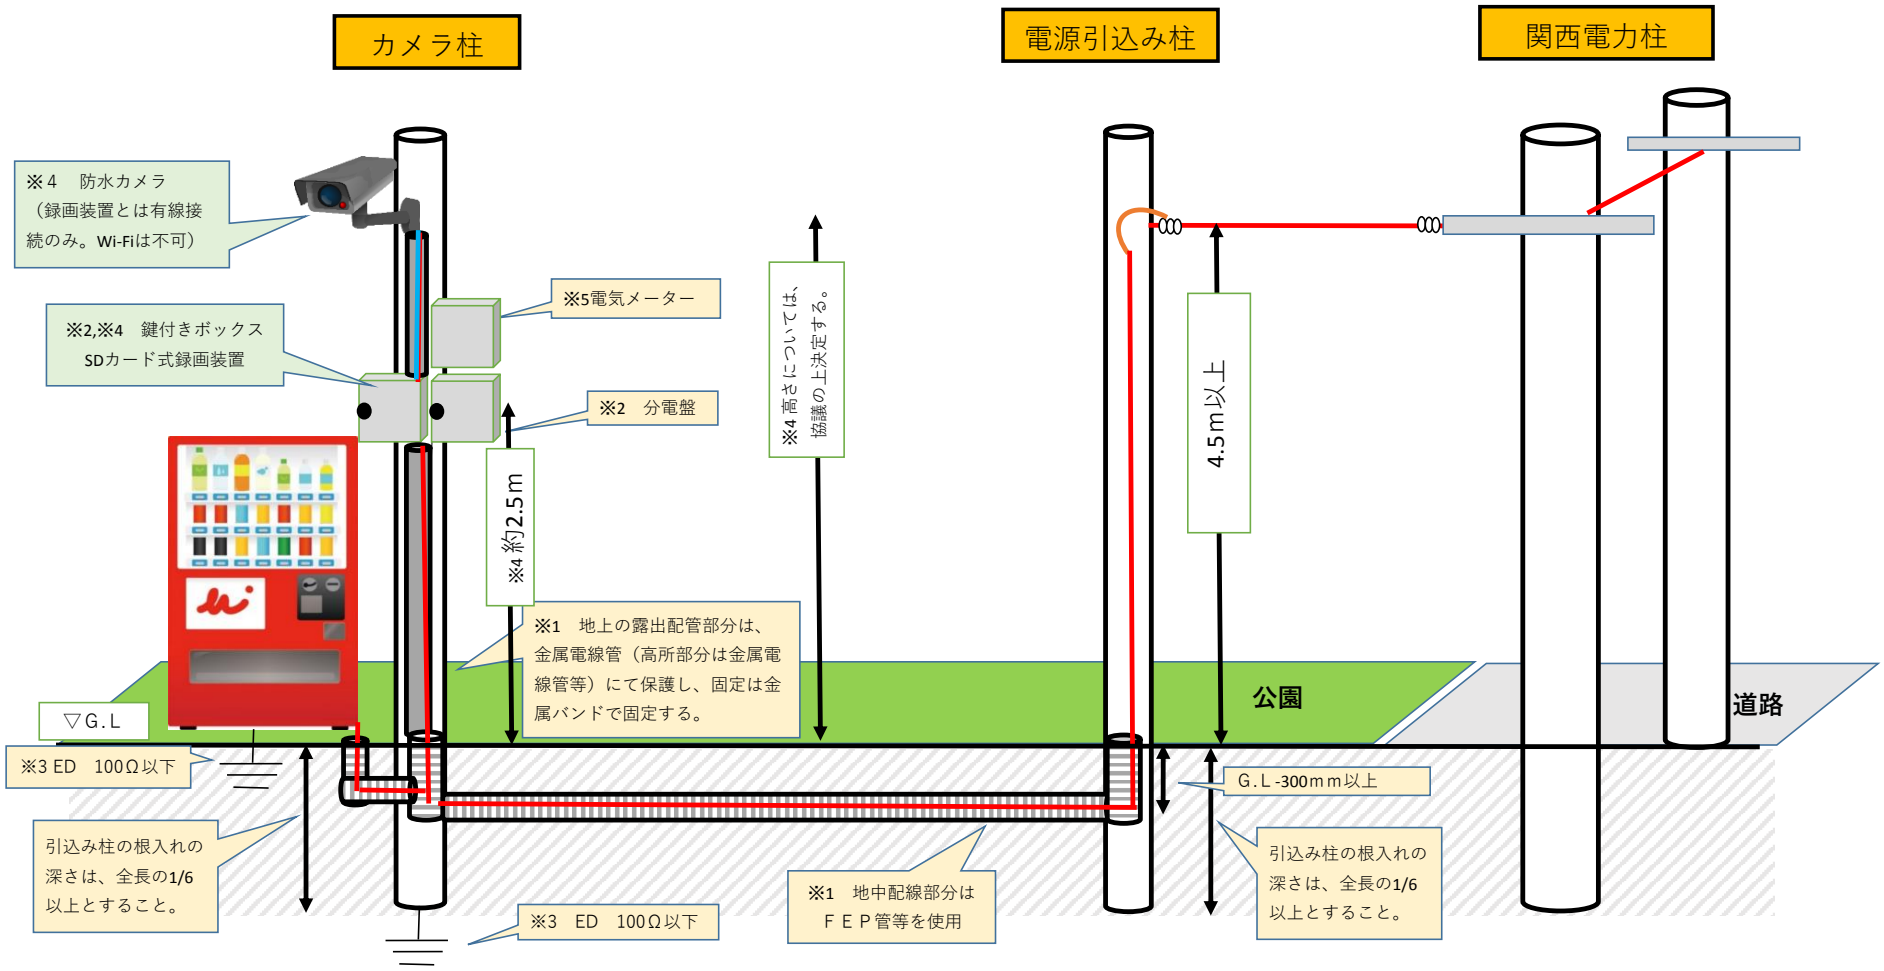

【注記（別図共通事項）】

※1　・ケーブルの露出部については、公園利用者等が、電源ケーブルへ直に触れることがないように施工すること。
・自動販売機と引込み柱の位置が近接でケーブルの埋設が困難な場合は、ケーブルが直に触れることがないようにし、さらに固定等の施工をすること。
・付近では樹木等の剪定を行うことから、ケーブルが切断されにくい施工をすること。
・金属バンドで固定する場合、人の手が届く場所では、バンドで手を切らないように処置すること。

※2　分電盤、SDカード式録画装置の箱は施錠できること。また、取り付ける箱については、一体とすることも可とし、並列、縦列での設置は問わない。

※3　引込柱、カメラ取付柱、自動販売機には、Ｄ種接地施工すること。

※4　防犯カメラ及びSDカード式録画装置の設置位置（高さ）については、公園事務所と協議の上、設置すること。

※5　電気メーターは、電気事業者と協議の上、設置すること。