
別紙2

広告付き周辺案内地図　設置場所

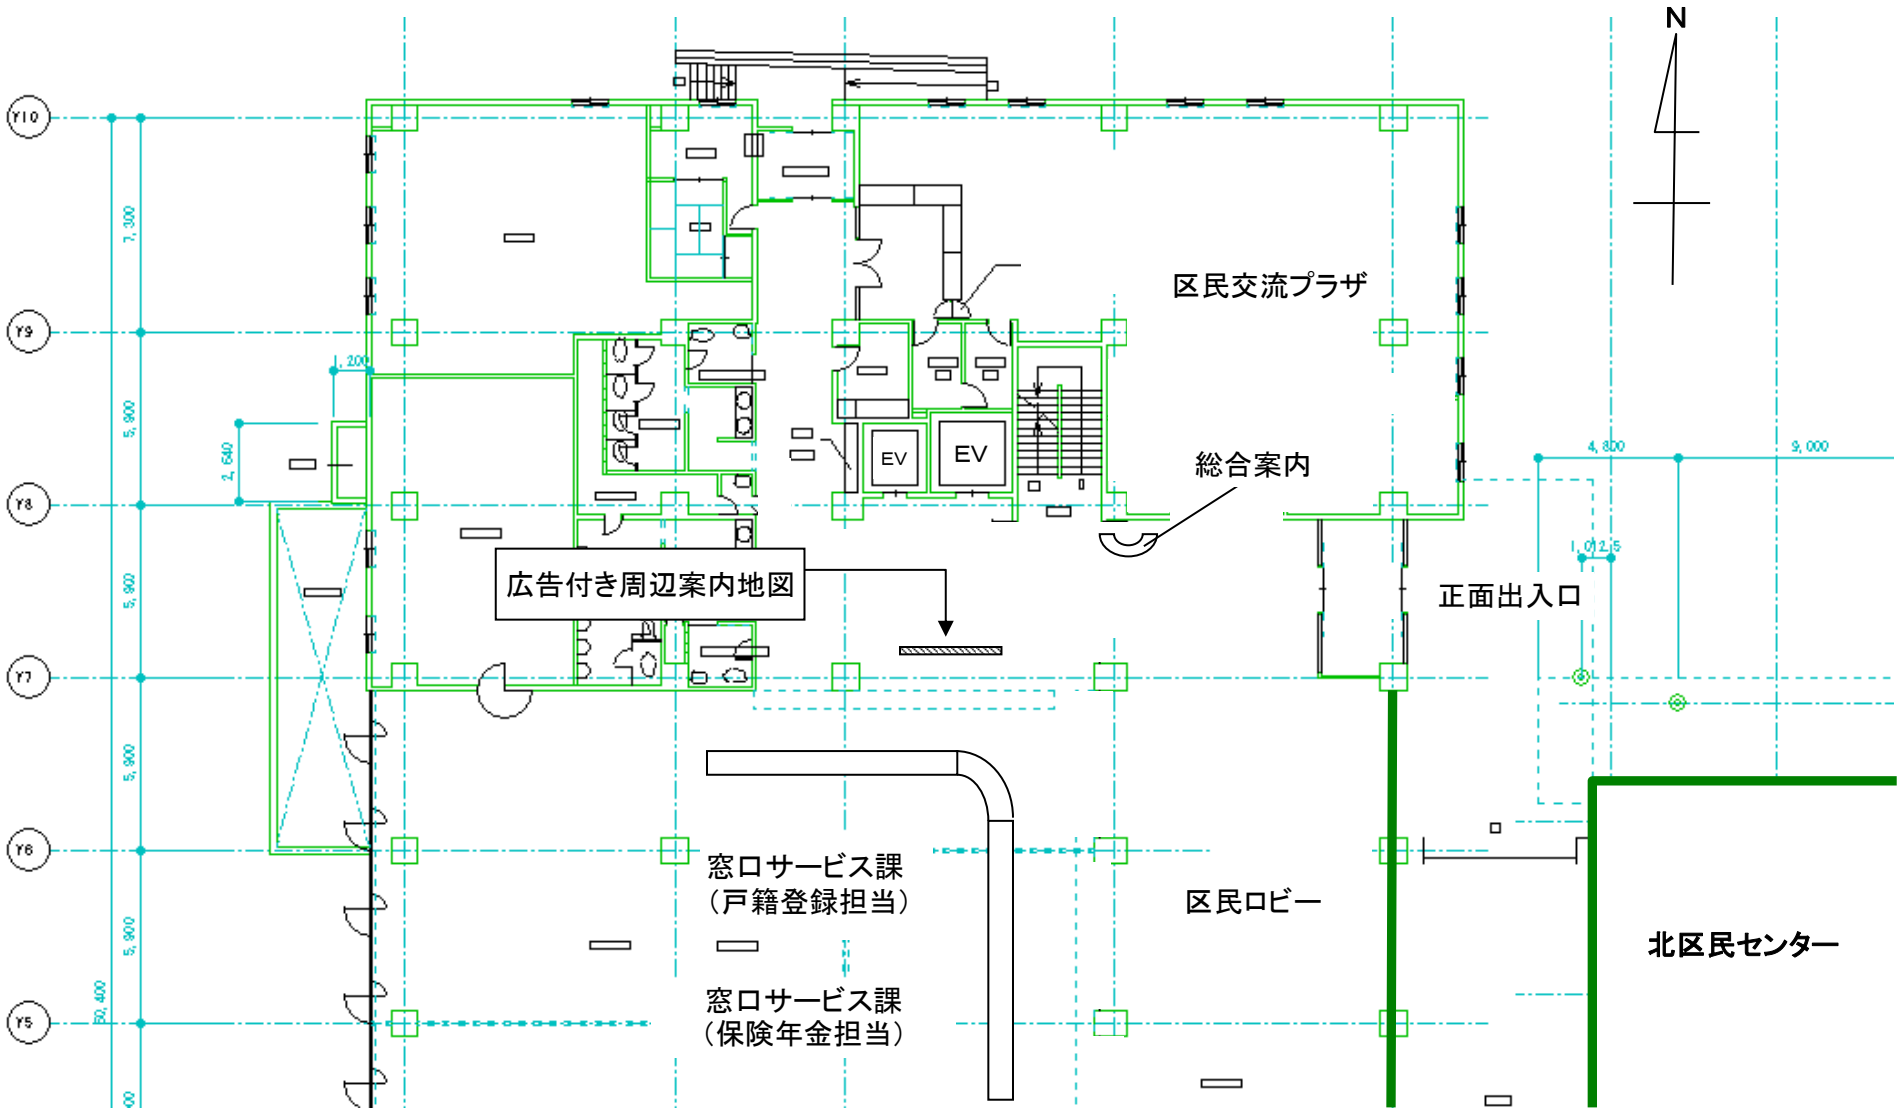

大阪市北区役所　1階平面図