

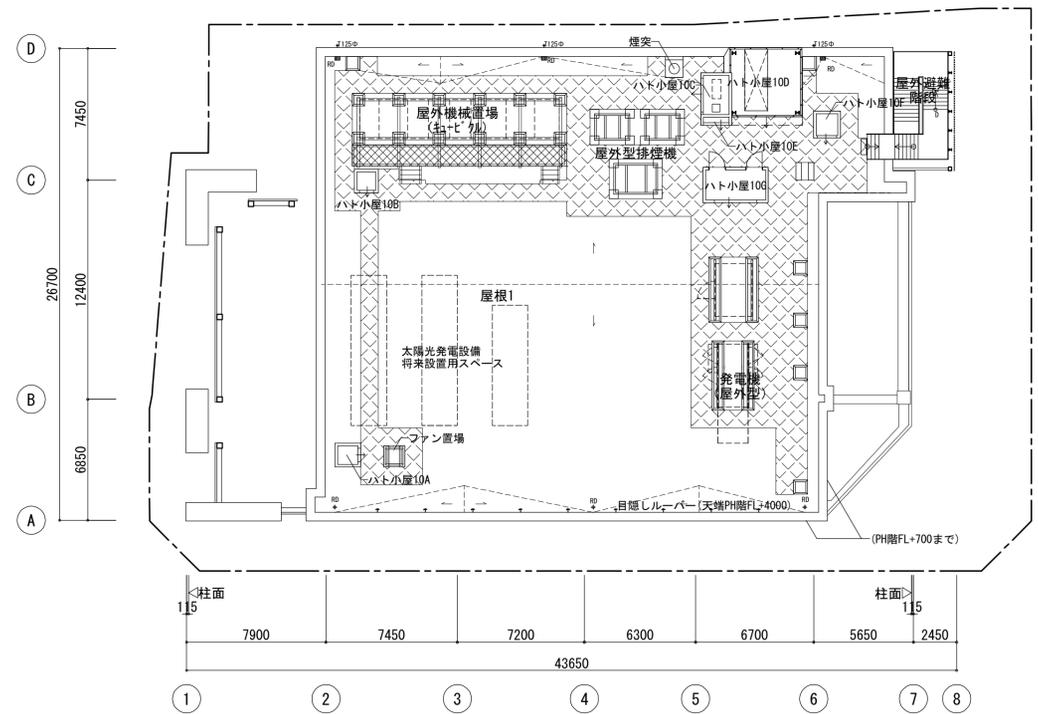



埋め戻し
 配管ピット

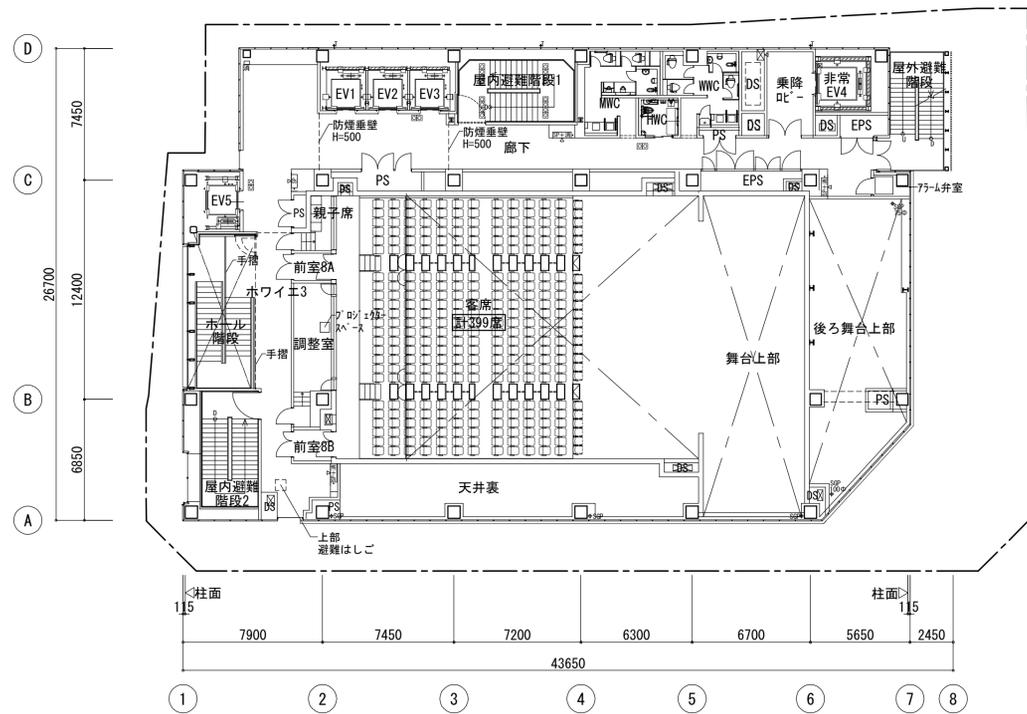

縮尺 1:200	令和元年度
工事名称 (仮称) 区画整理記念・交流会館建設工事	図面番号: A1
図面名称 平面図 (3)	通し番号 20 図面番号 20
大阪市都市整備局 企画部	大建設
公共建築課(企画設計グループ)	20 229

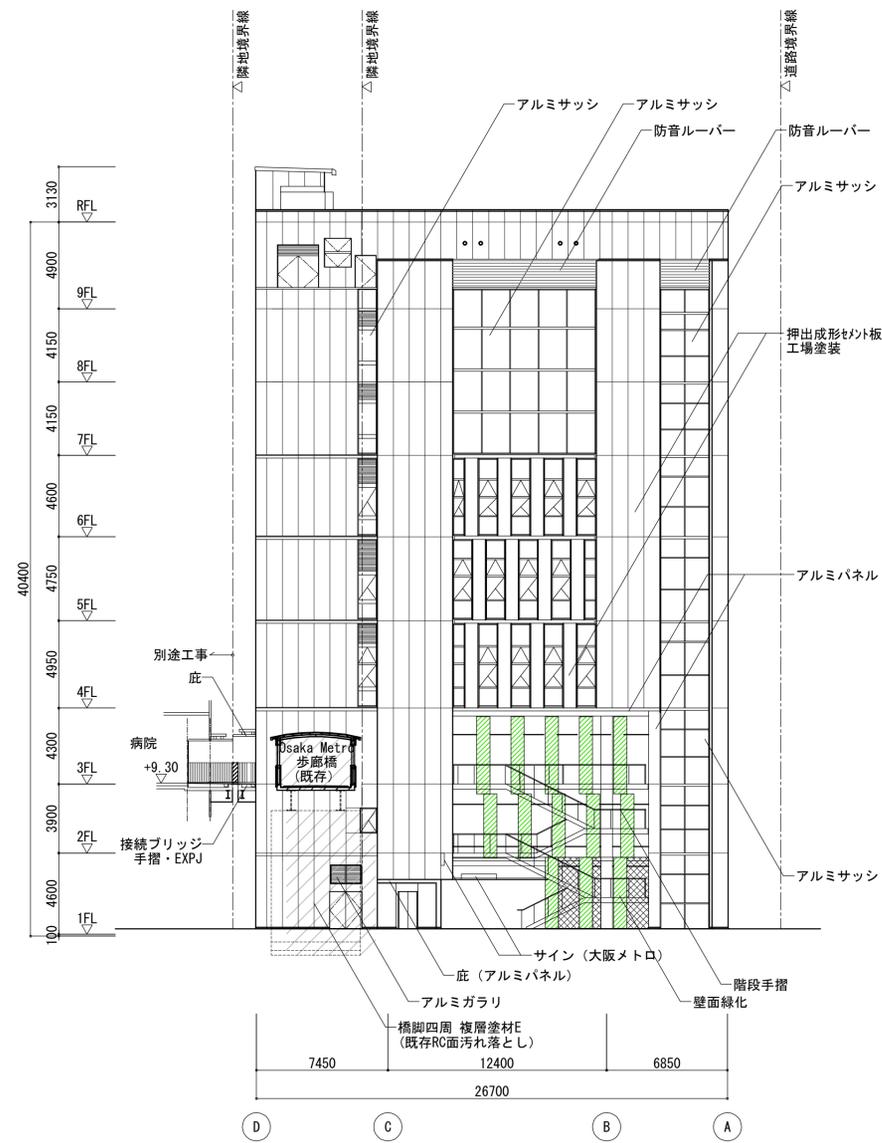


北立面図

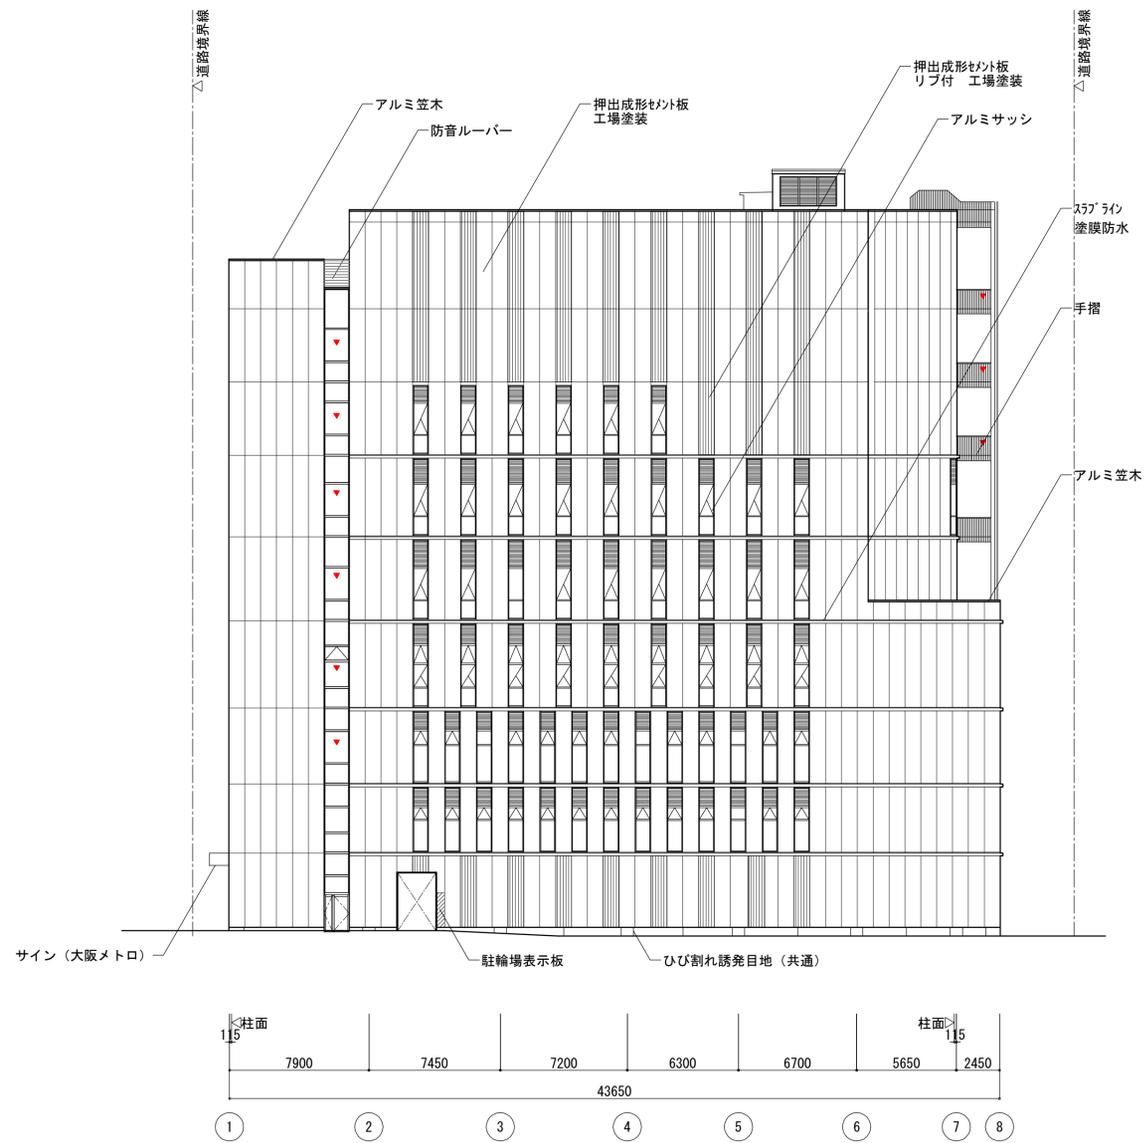


西立面図

工事名称	(仮称) 区画整理記念・交流会館建設工事			令和元年度 図面番号: A1
図面名称	立面図 (1)	通し番号	21	図面番号 21
大阪市都市整備局 企画部 公共建築課(企画設計グループ)		株式会社 大建設 229		

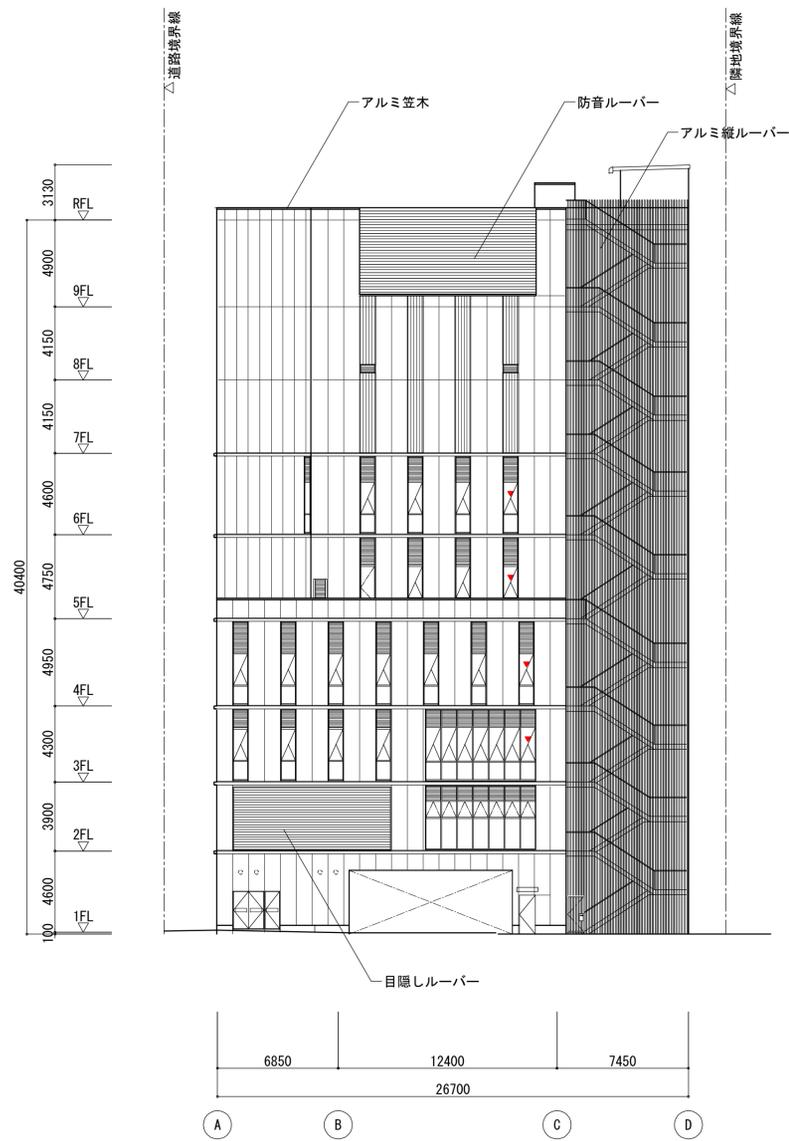


南立面図

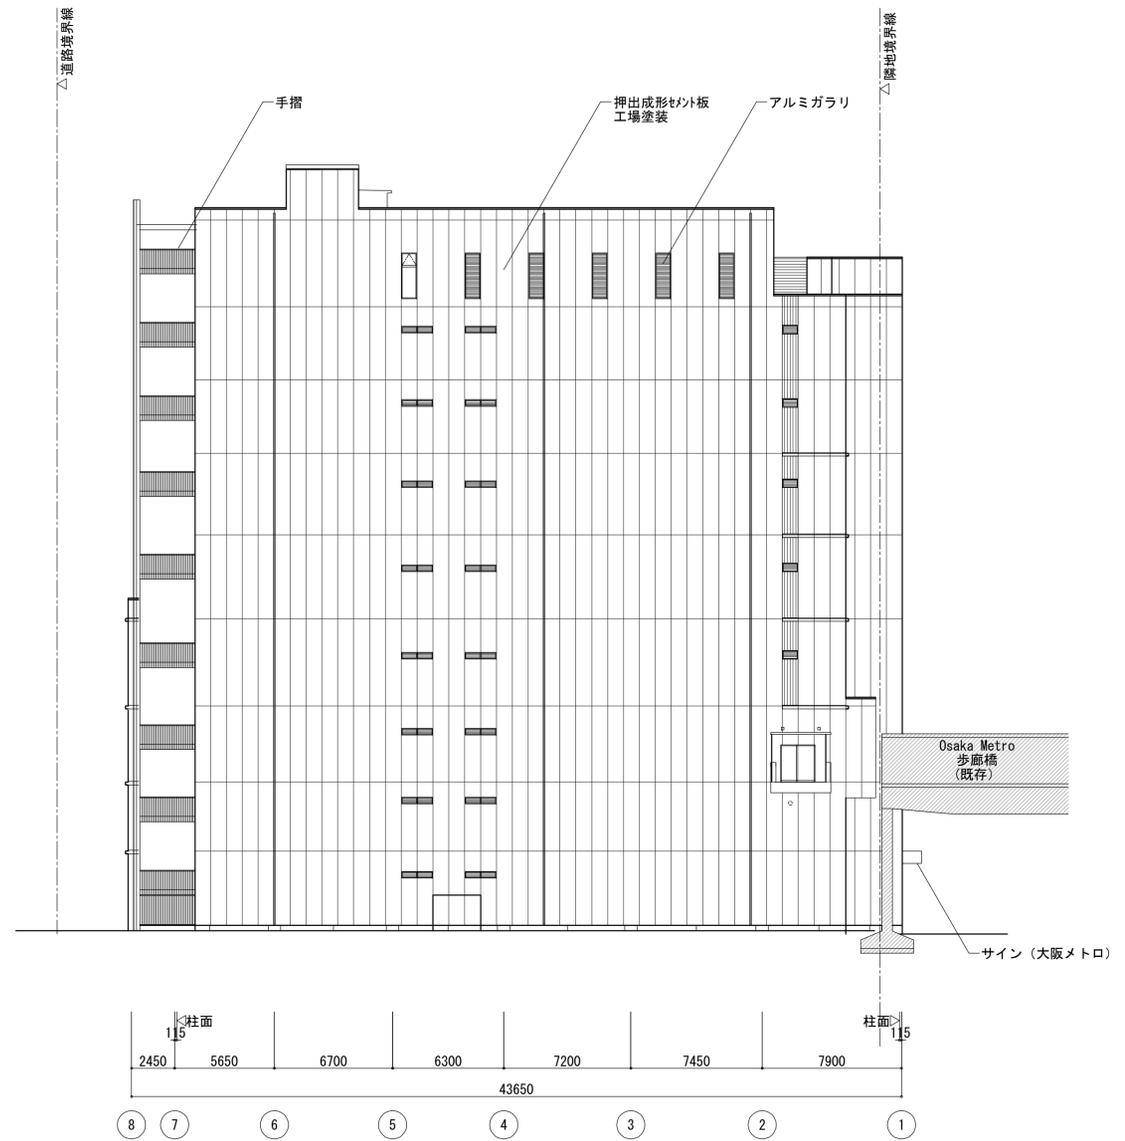


東立面図

縮尺 1:200	令和元年度
工事名称 (仮称) 区画整理記念・交流会館建設工事	図面番号: A1
図面名称 立面図(2)	通し番号 22 図面番号 22
大阪市都市整備局 企画部 公共建築課(企画設計グループ)	株式会社 大建設 229



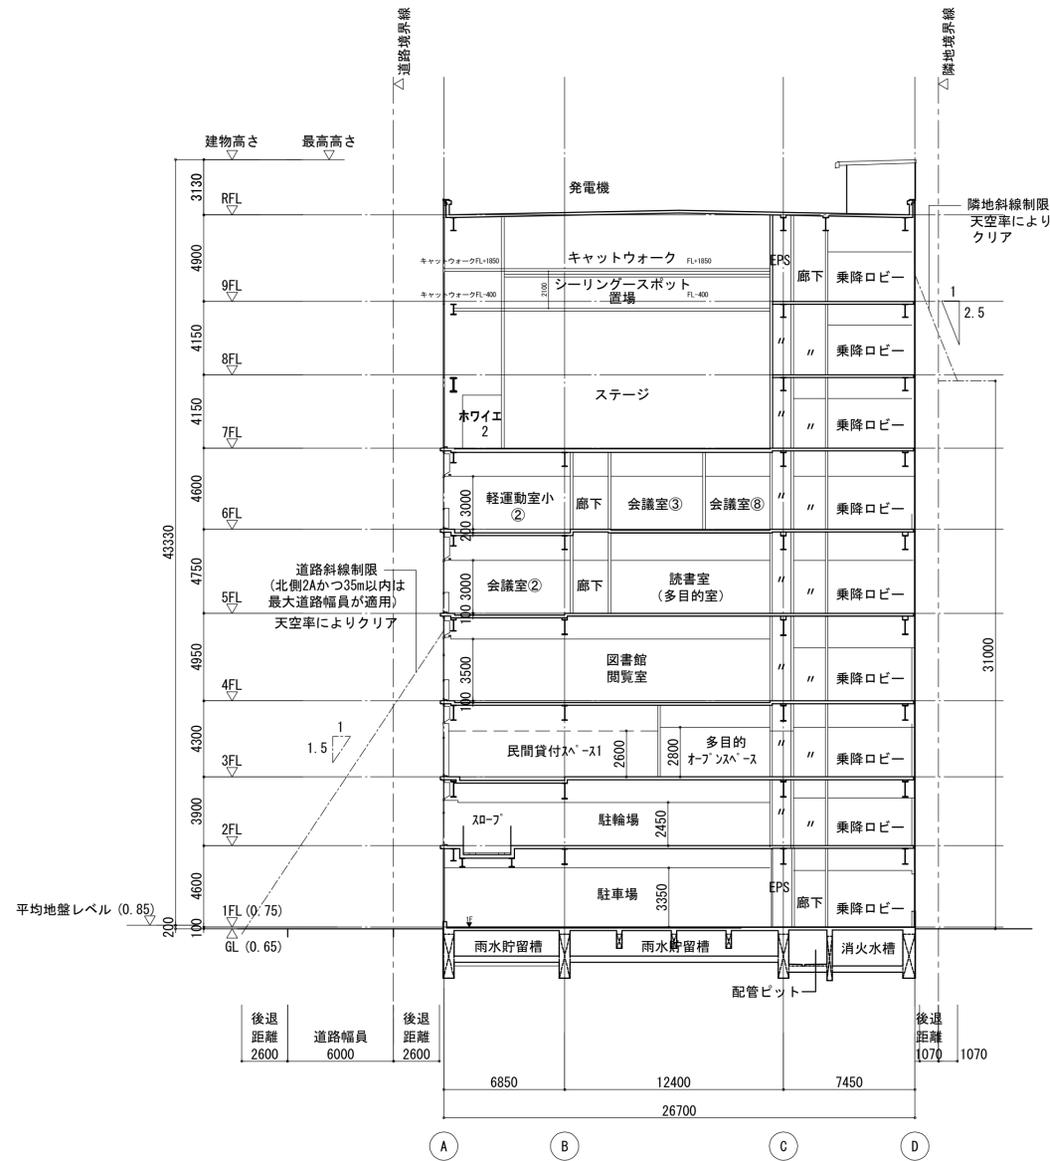


B-B' 断面図

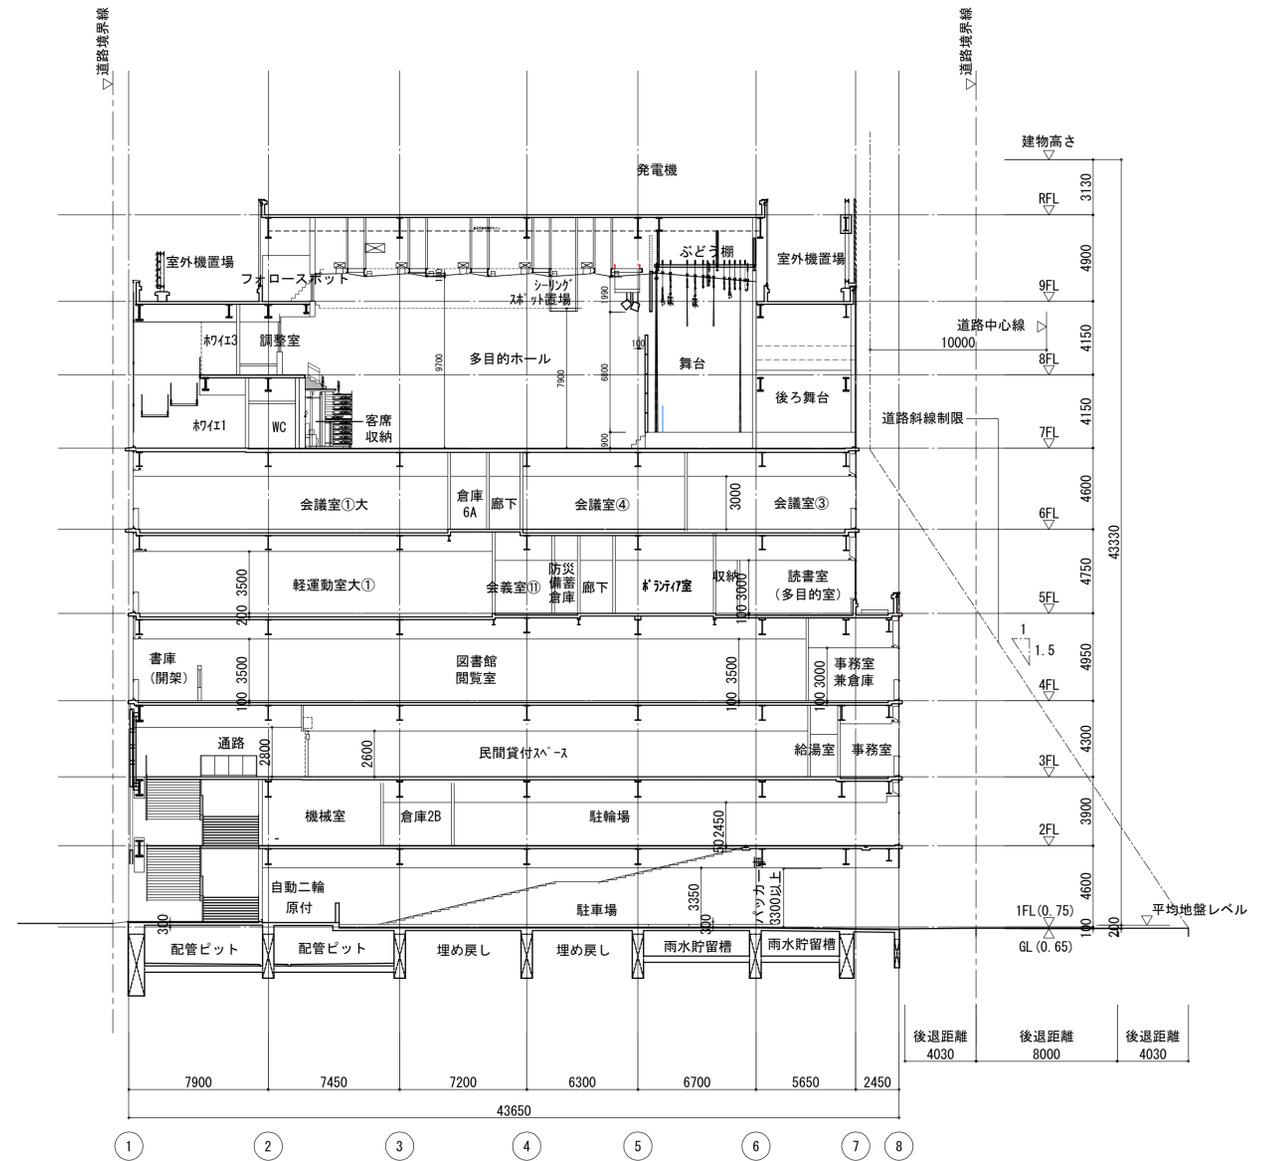


A-A' 断面図


縮尺 1:200	令和元年度
工事名称 (仮称) 区画整理記念・交流会館建設工事	図面番号 A-1
図面名称 断面図	通し番号 23 図面番号 23
大阪市都市整備局 企画部	株式会社 大建設計
公共建築課(企画設計グループ)	229

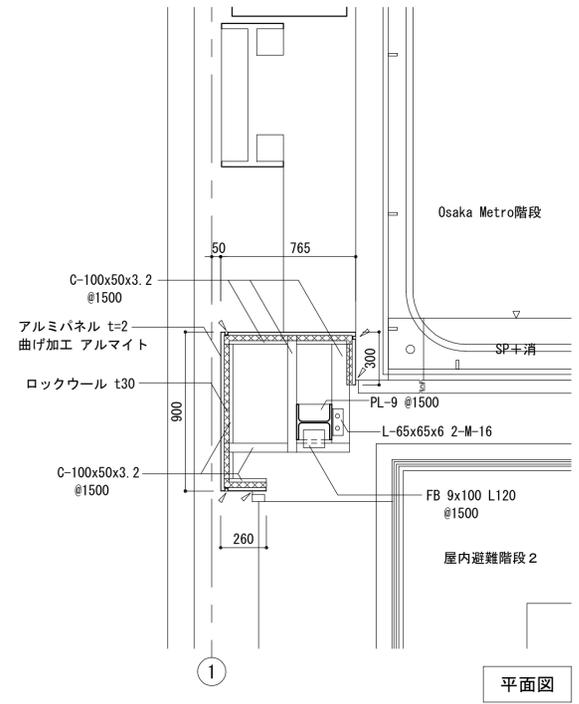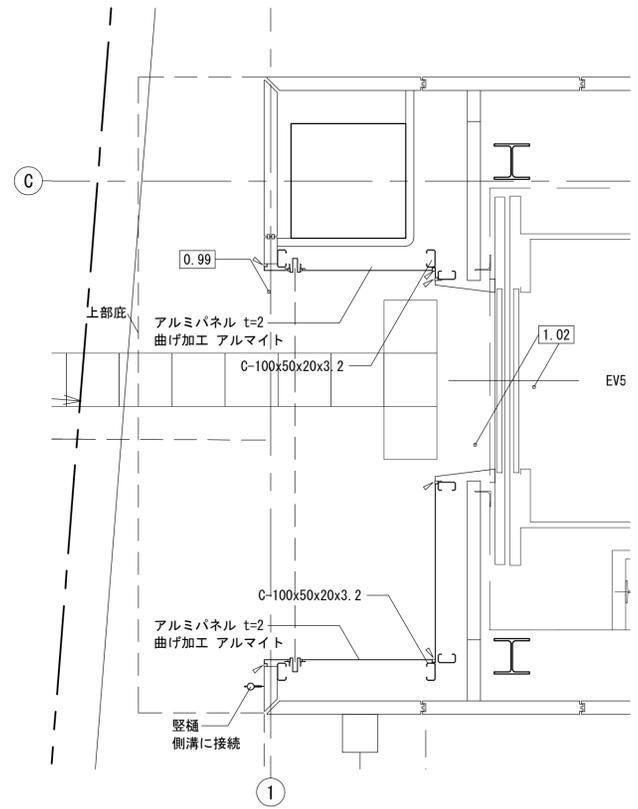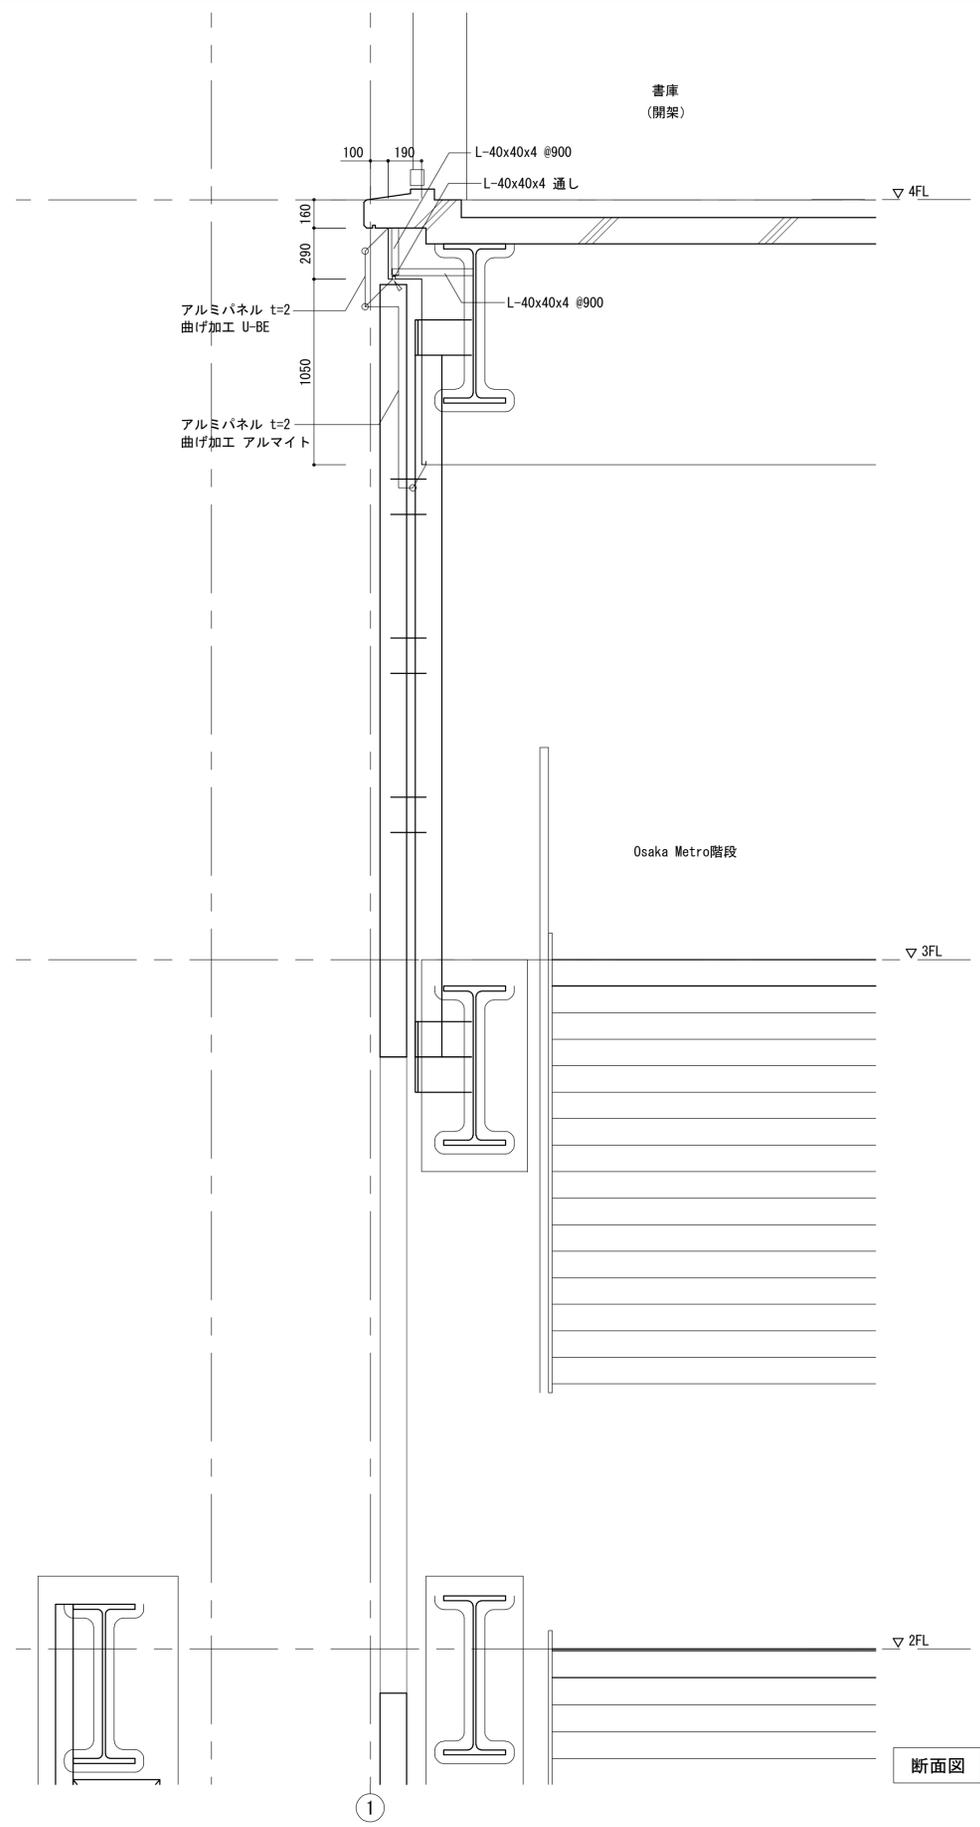

工事名称	(仮称) 区画整理記念・交流会館建設工事			令和元年度
図面名称	矩計図	通し番号	24	図面番号
大阪市都市整備局 企画部				株式会社 大建設
公共建築課(企画設計グループ)				24 229

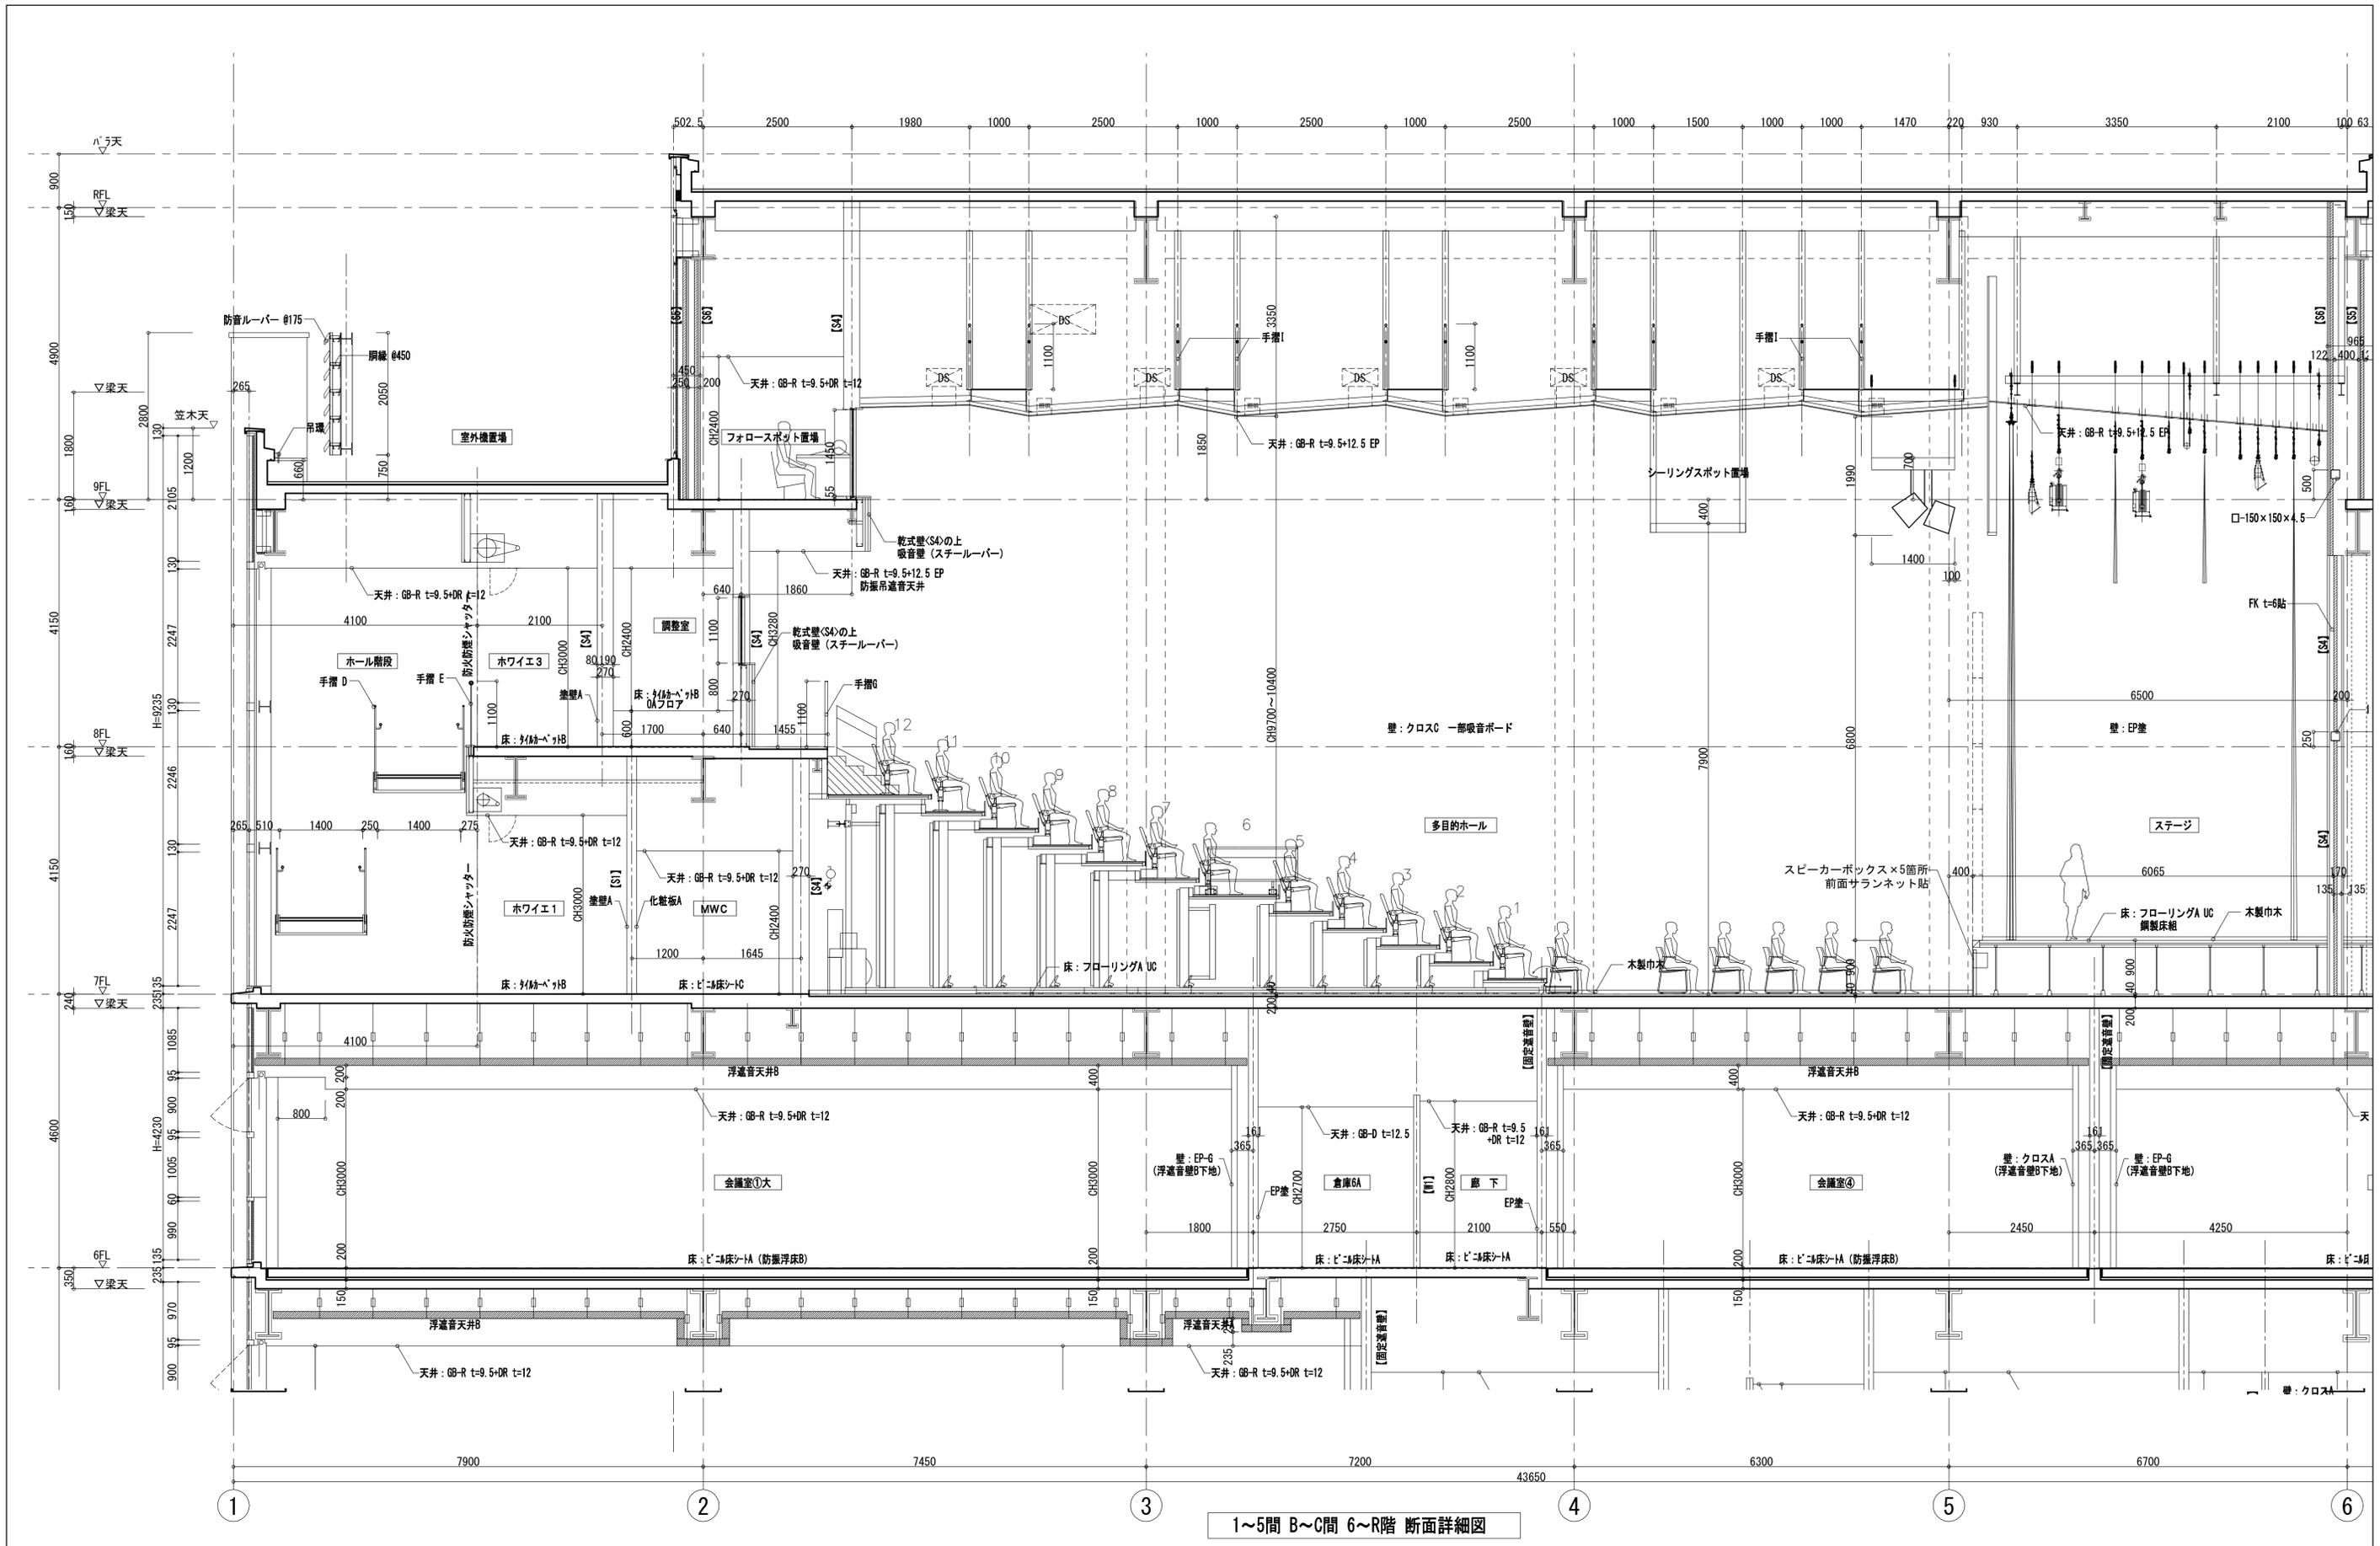

凡例	縮尺 1:50		令和元年度
	工事名称 (仮称) 区画整理記念・交流会館建設工事		図面番号: A1
	図面名称 断面詳細図 (1)	通し番号 25	図面番号 25
	大阪府都市整備局 企画部		株式会社 大建設
公共建築課(企画設計グループ)		25	229

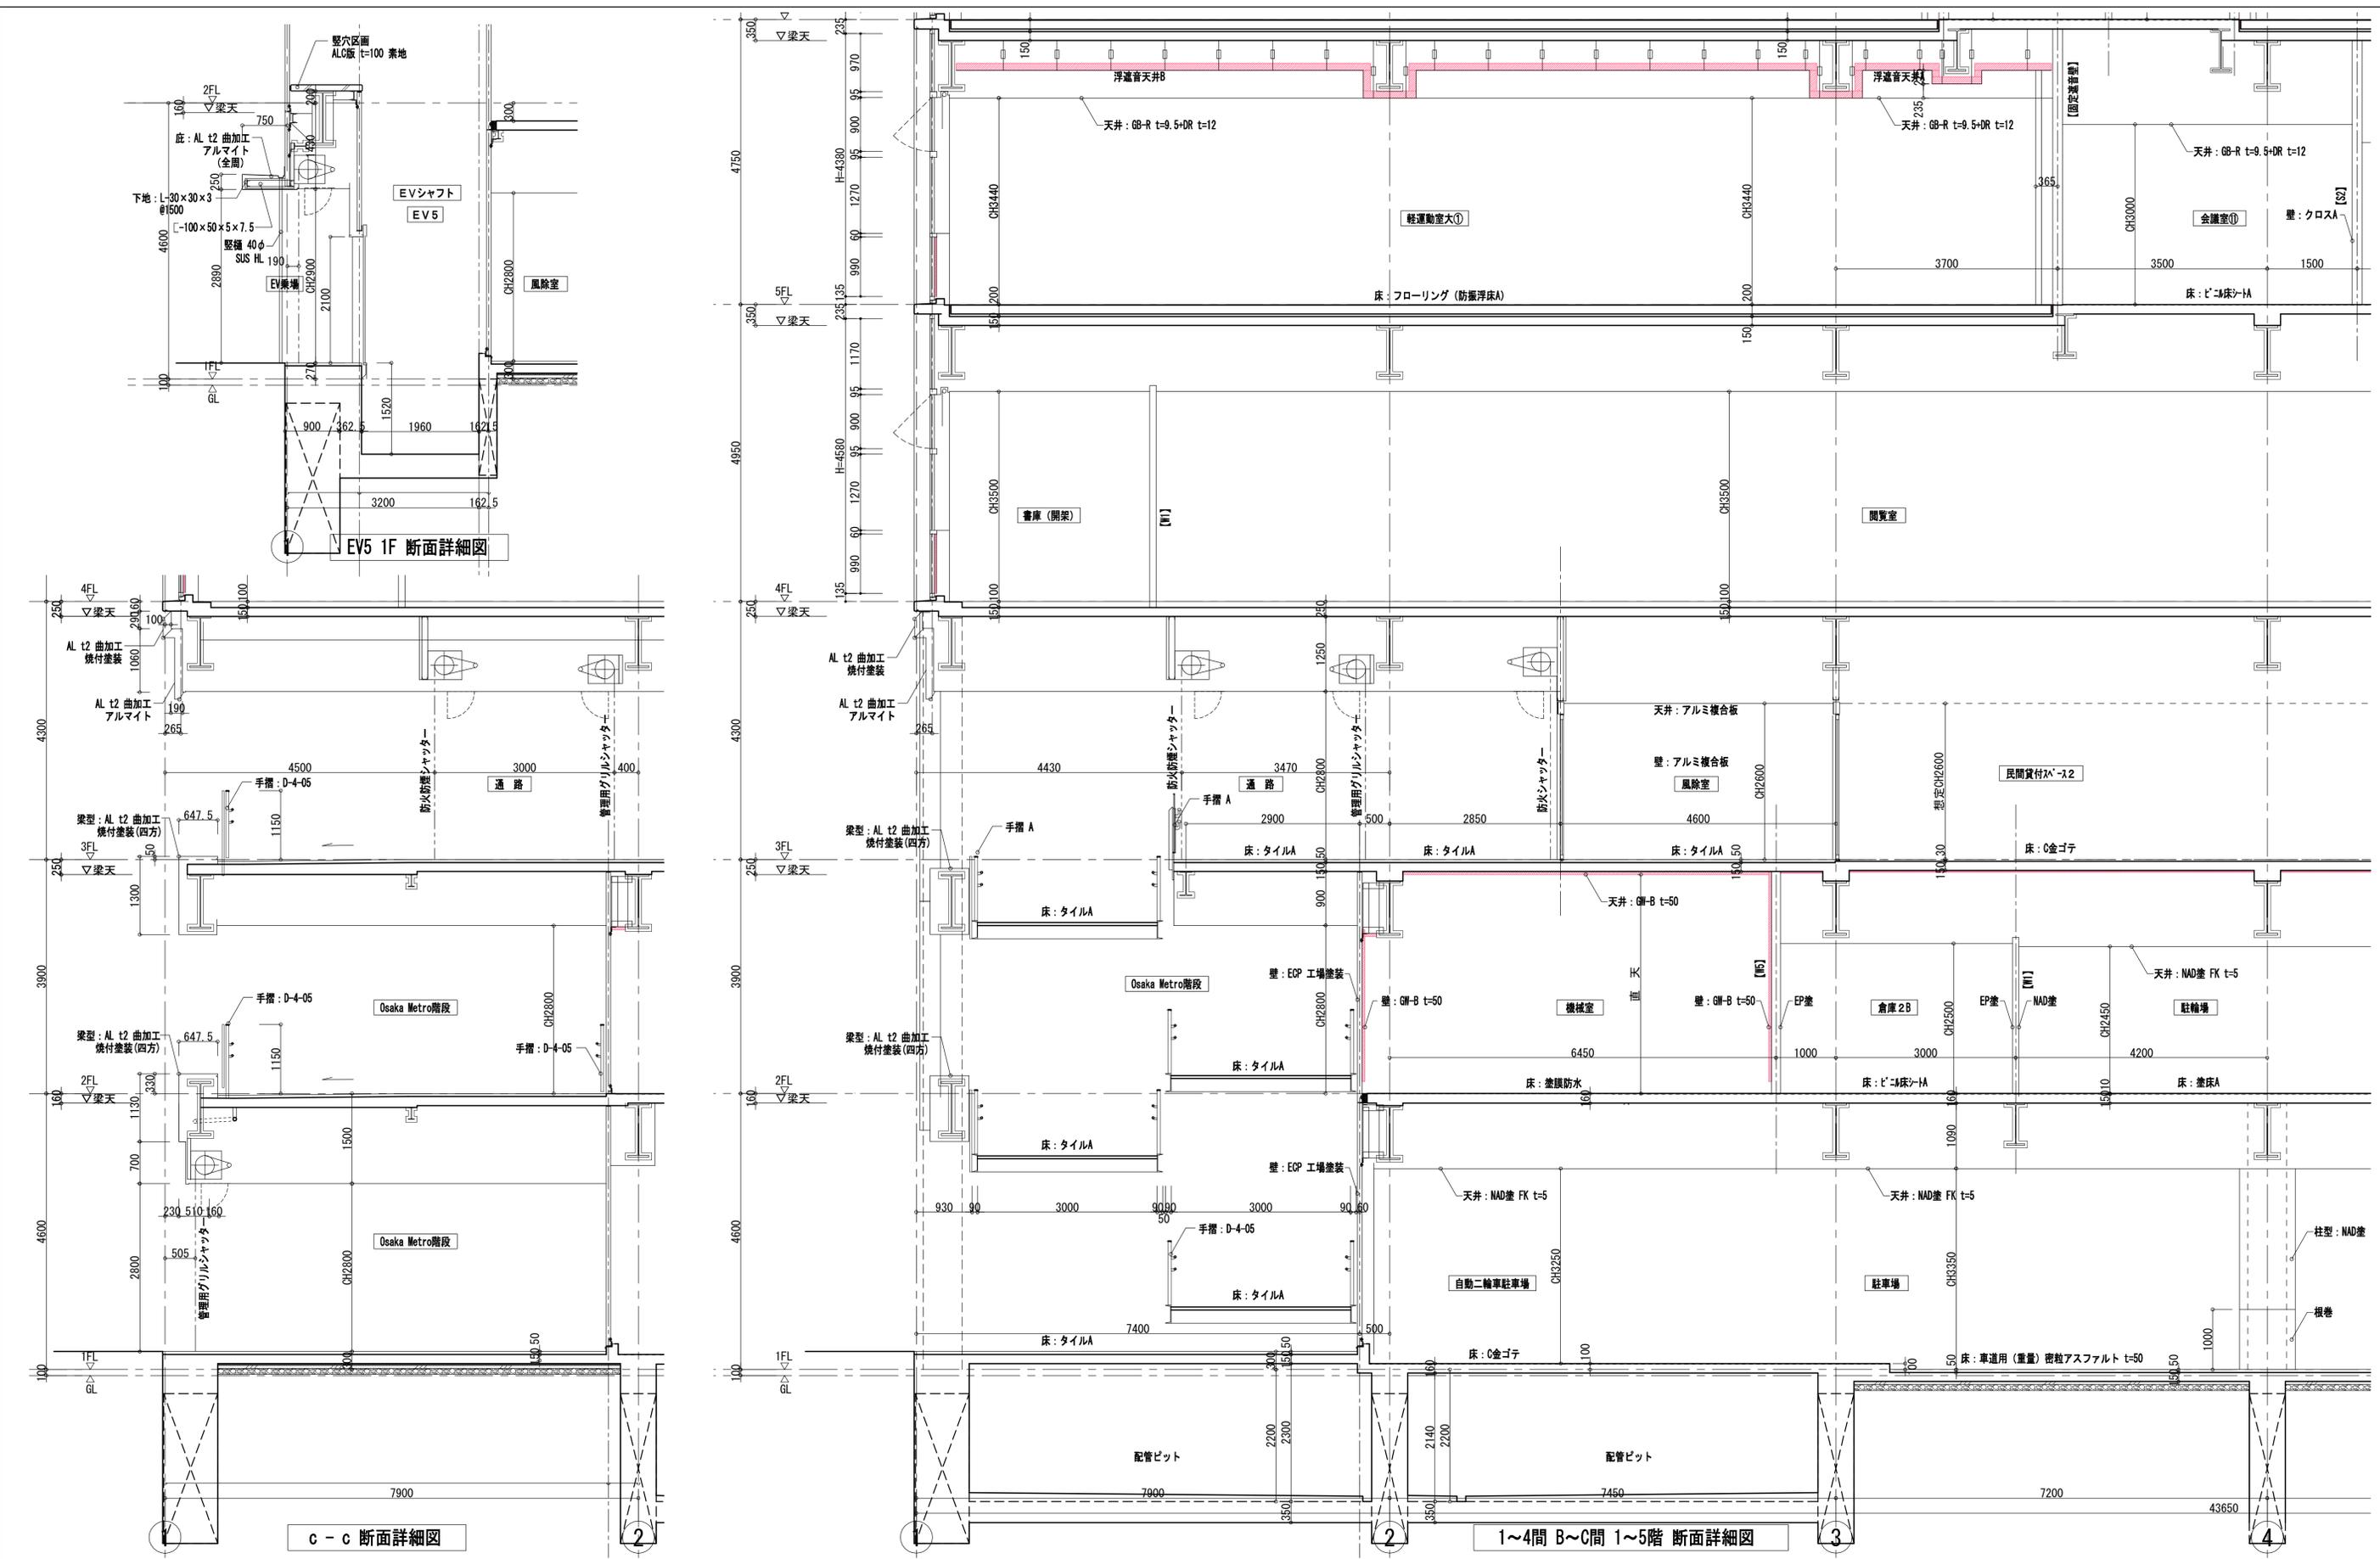

EV5 1F 断面詳細図

c-c 断面詳細図

1~4間 B~C間 1~5階 断面詳細図

凡例	工事名称	(仮称) 区画整理記念・交流会館建設工事		令和元年度
	図面名称	断面詳細図 (3)	通し番号	27
	図面番号	27		
	大阪市都市整備局 企画部	株式会社 大建設		
公共建築課(企画設計グループ)	27			229

