


大阪市港区弁天一丁目5番1 もと市岡商業高等学校 現況平面図

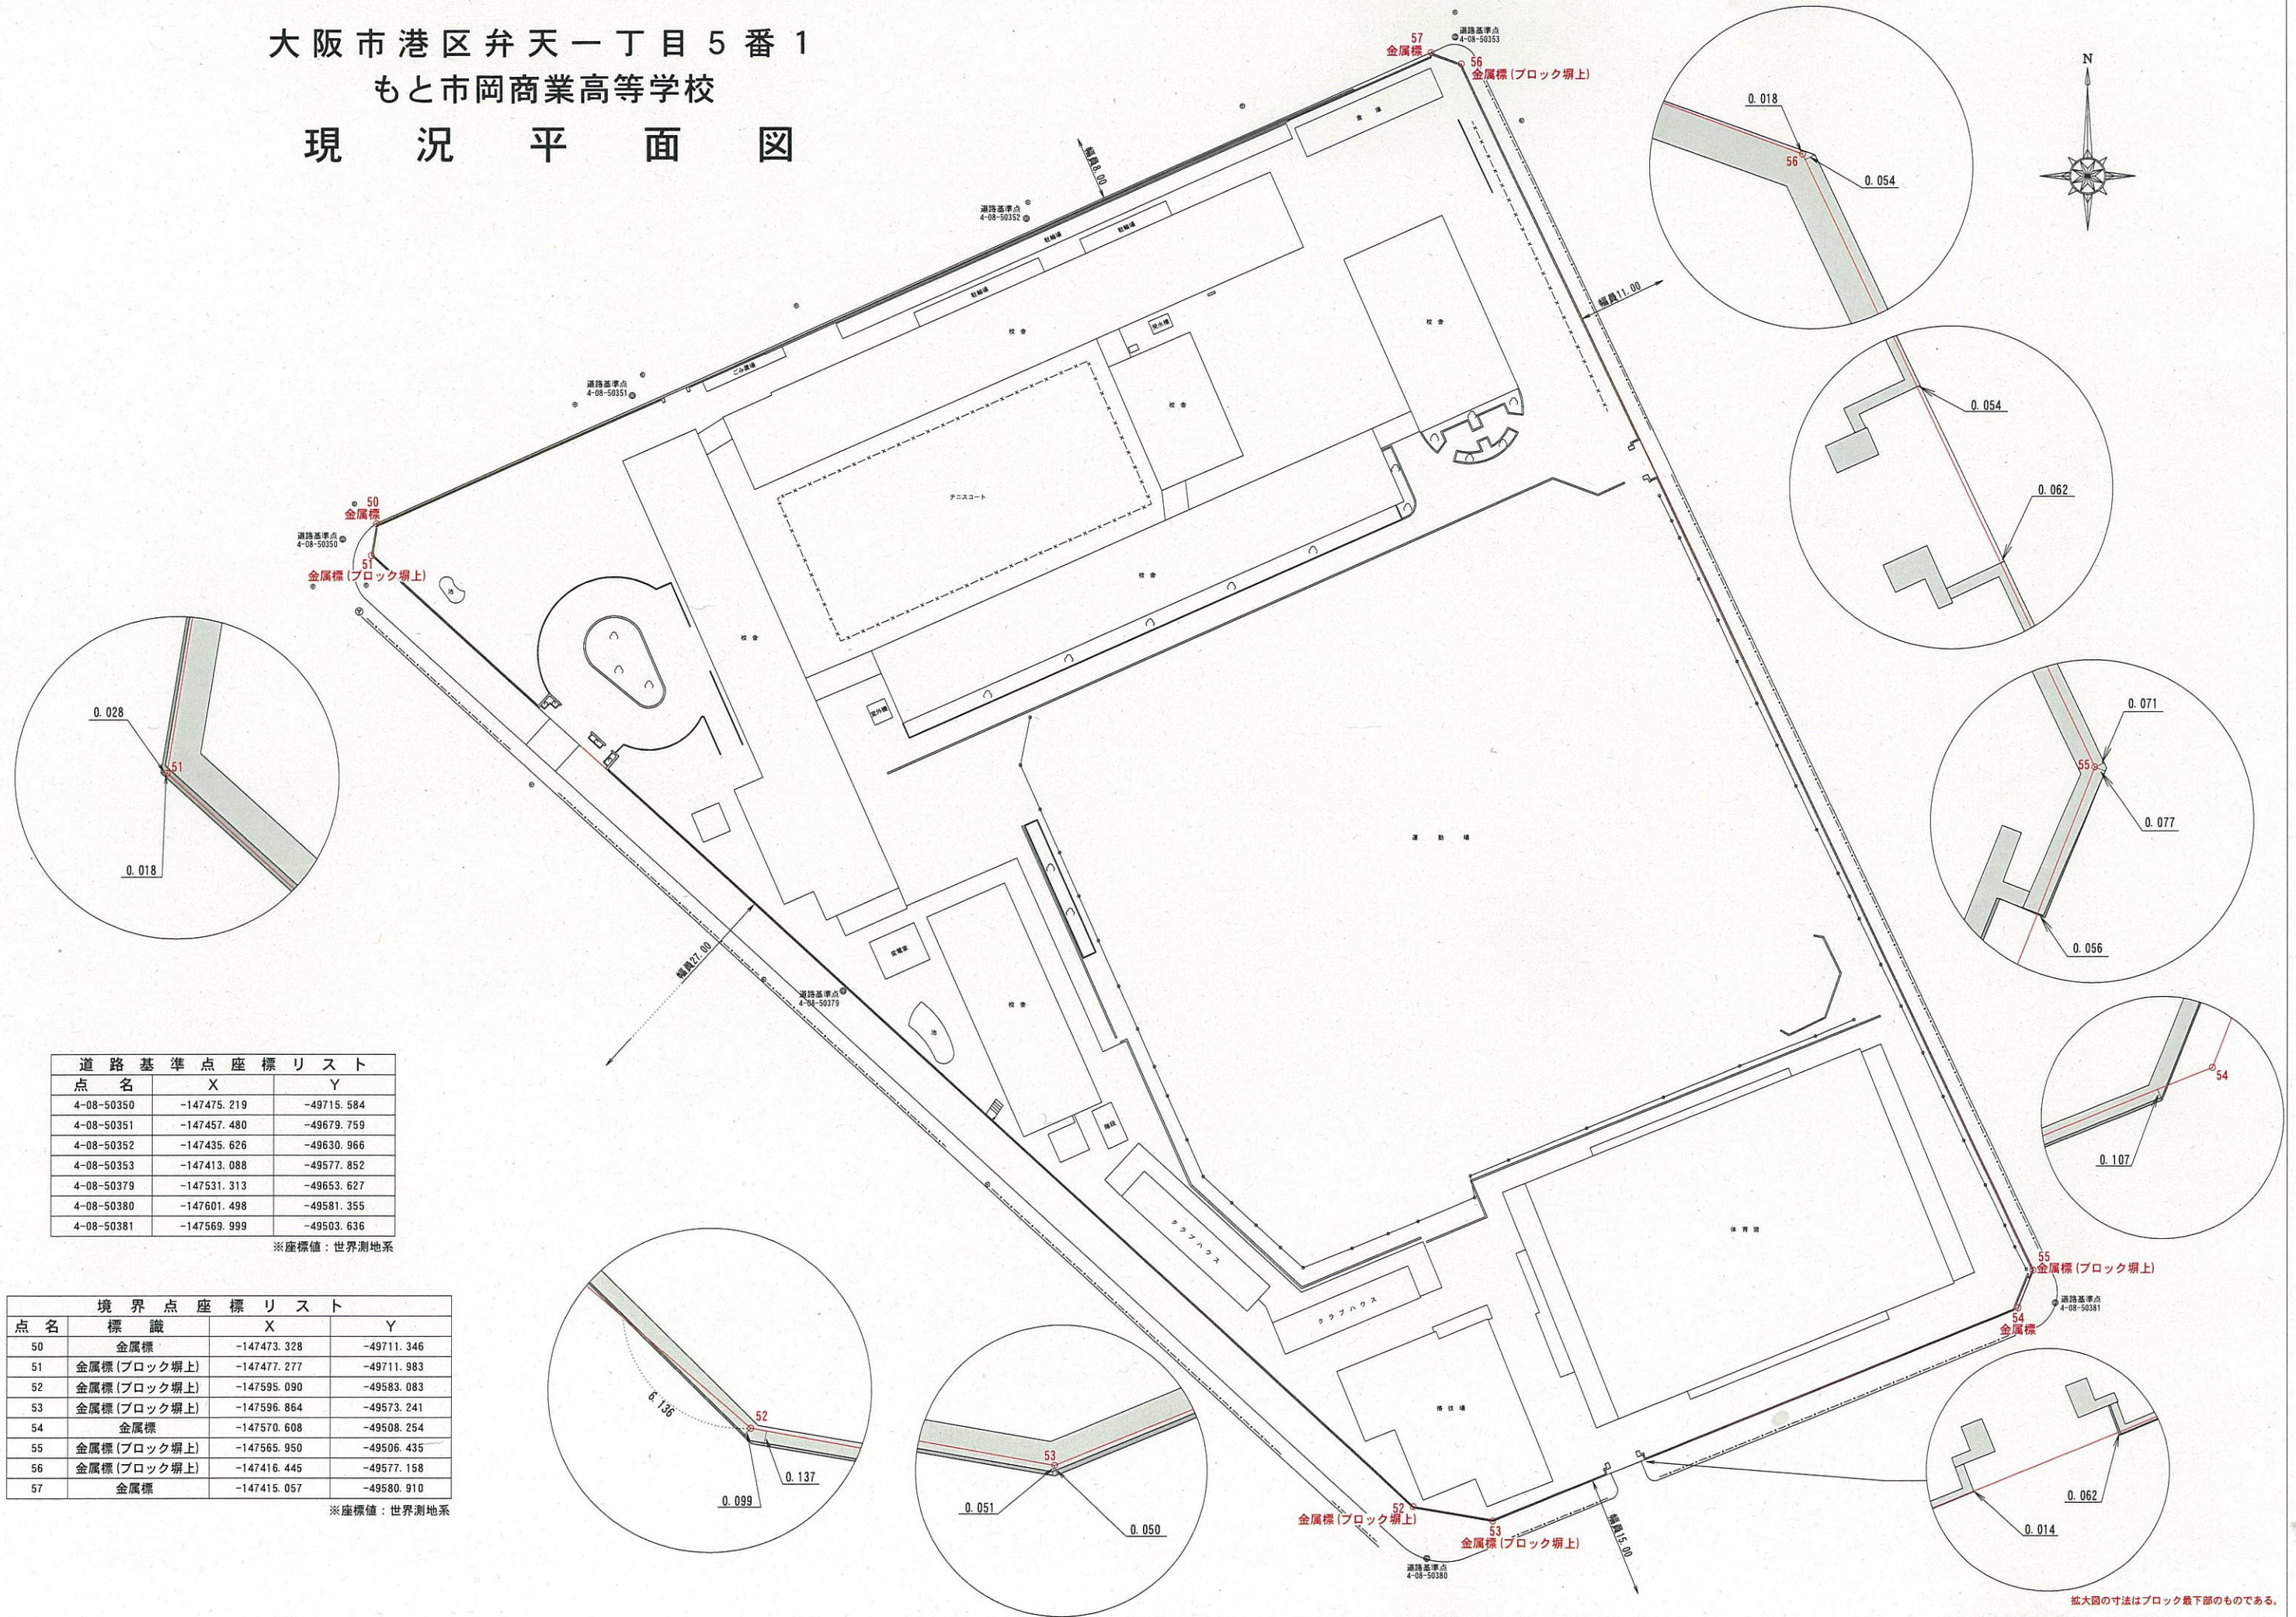

点名	X	Y
4-08-50350	-147475.219	-49715.584
4-08-50351	-147457.480	-49679.759
4-08-50352	-147435.626	-49630.966
4-08-50353	-147413.088	-49577.852
4-08-50379	-147531.313	-49653.627
4-08-50380	-147601.498	-49581.355
4-08-50381	-147569.999	-49503.636

※座標値：世界測地系

点名	標識	X	Y
50	金属標	-147473.328	-49711.346
51	金属標(ブロック塀上)	-147477.277	-49711.983
52	金属標(ブロック塀上)	-147595.090	-49583.083
53	金属標(ブロック塀上)	-147596.864	-49573.241
54	金属標	-147570.608	-49508.254
55	金属標(ブロック塀上)	-147565.950	-49506.435
56	金属標(ブロック塀上)	-147416.445	-49577.158
57	金属標	-147415.057	-49580.910

※座標値：世界測地系

拡大図の寸法はブロック最下部のものである。