



建築制限等説明・断面図

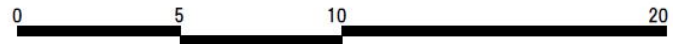

S=1:200

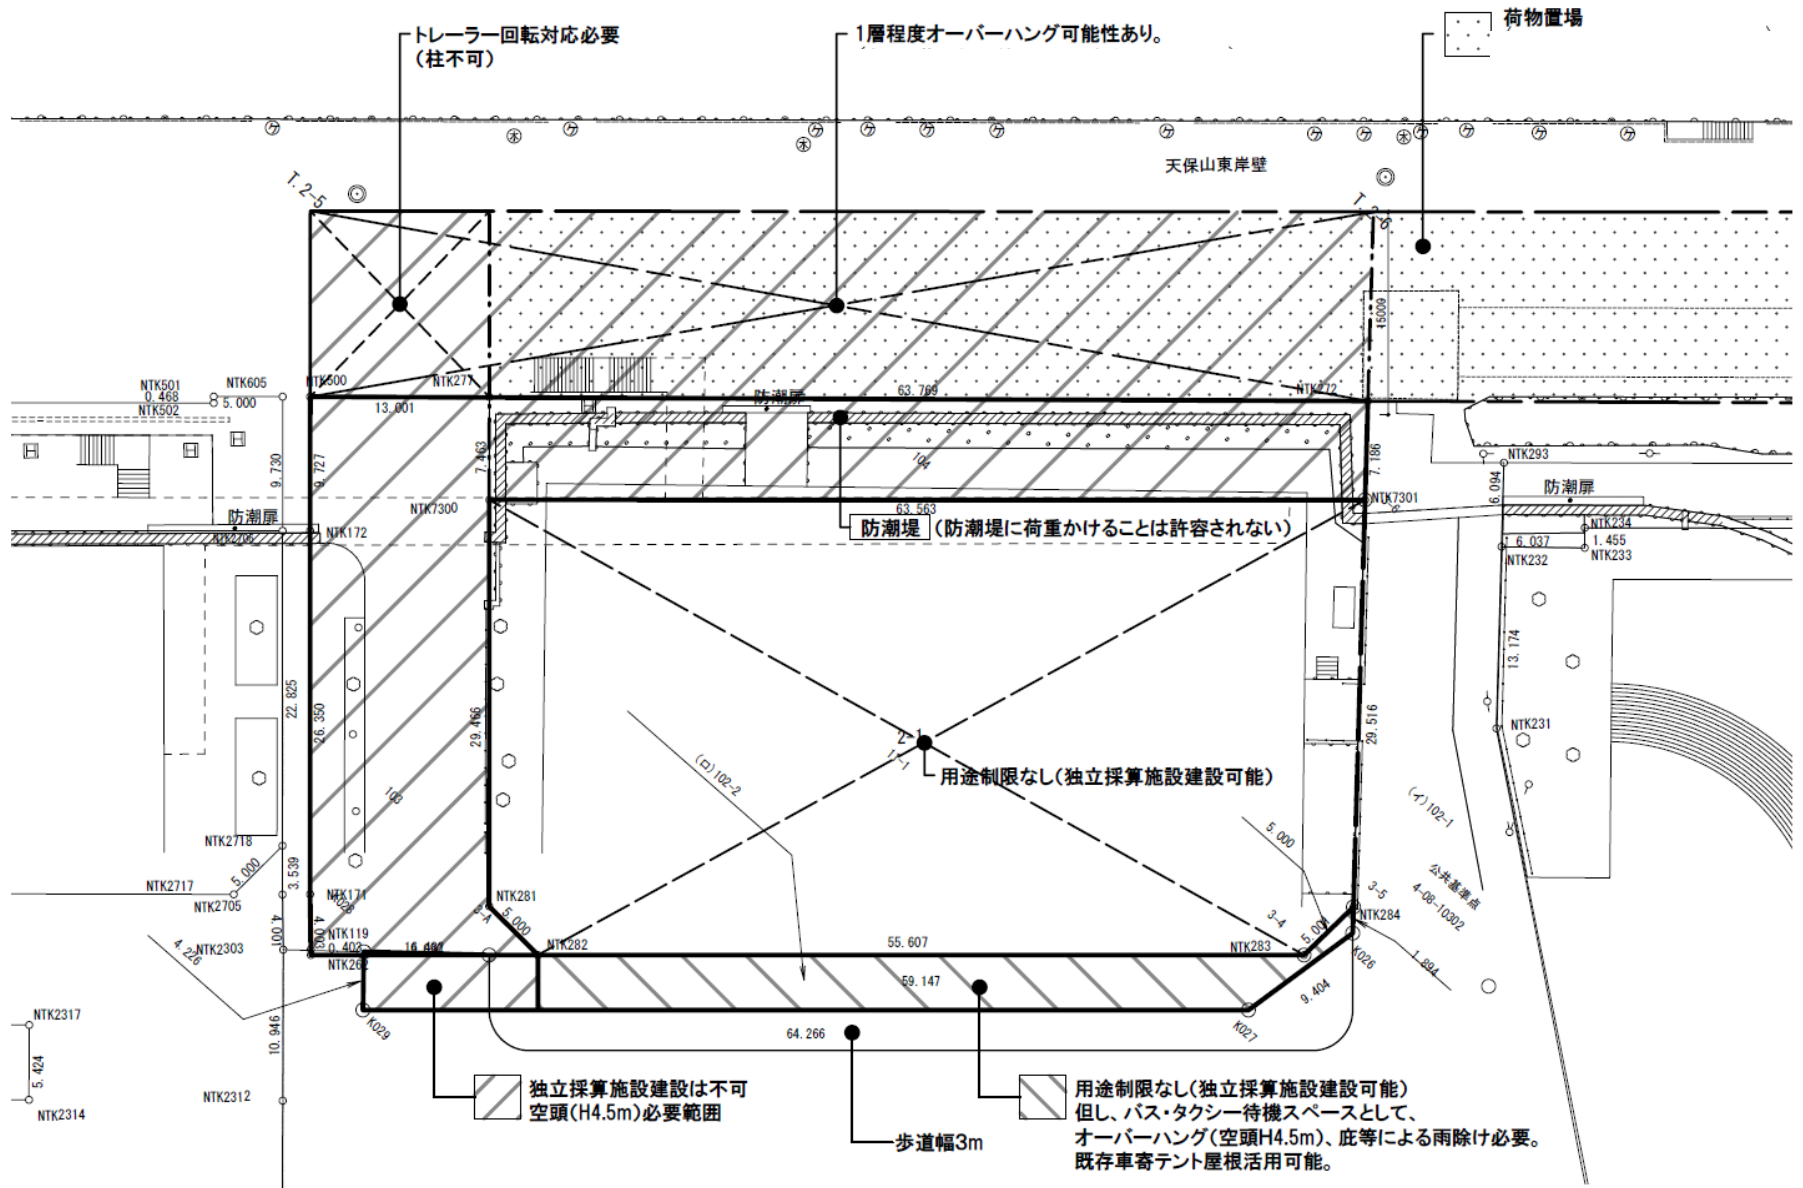

## 建築制限等説明・平面図



S=1:500