
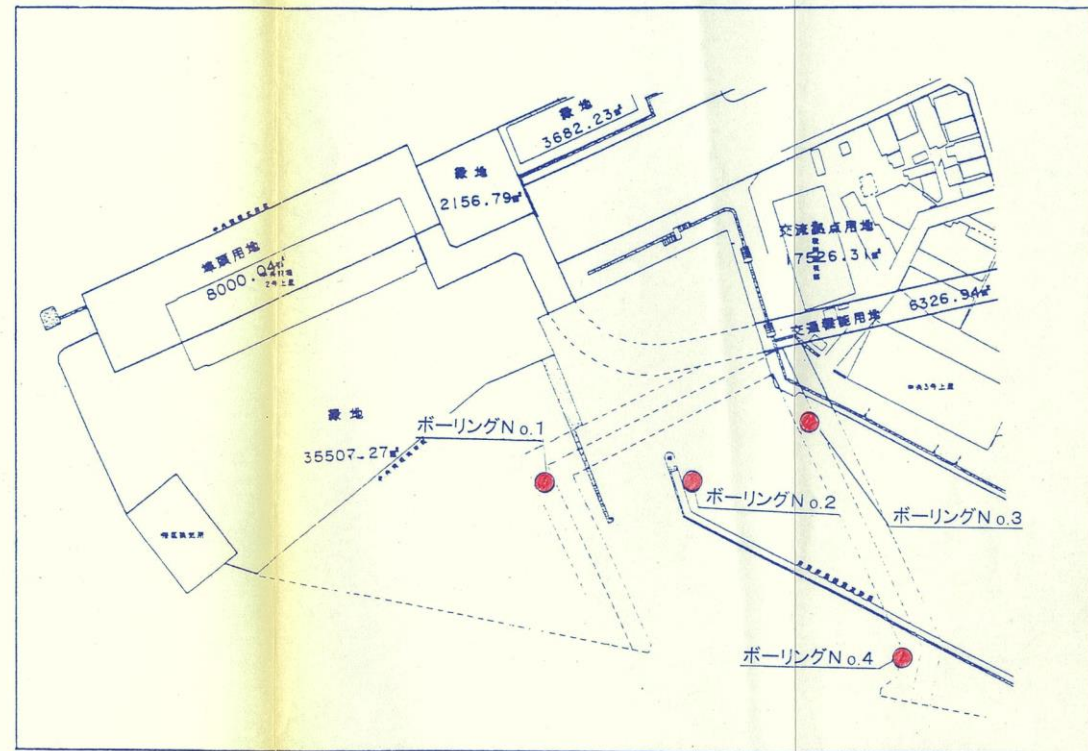


調査位置図

S=1:2,500

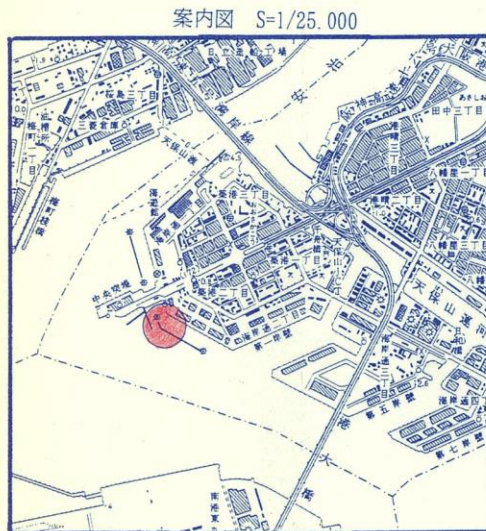

地点	X座標	Y座標
ボーリングNo.1	-149,920.409	-52,149.597
ボーリングNo.2	-149,916.741	-52,079.132
ボーリングNo.3	-149,886.492	-52,022.039
ボーリングNo.4	-150,009.745	-51,975.117

ボーリング柱状図

調 査 名 平成9年度請第5015号港区中央埠頭物揚
場築造に伴う土質調査工事

ボーリングNo.	Q	1	2	2	8	0	1			
----------	---	---	---	---	---	---	---	--	--	--

事業・工事名

シートNo.

ボーリング名	N o . 1		調査位置	大 阪 市 港 区 中 央 突 堤 南 側				シートNo.	X座標	-149,920.409
発注機関	大 阪 市 港 湾 局			調査期間	平成10年 1月 8日～10年 1月14日				Y座標	-52,149.597
孔口標高	DL -10.06m	角 180° 上 90° 下 0° 度	方 向 北 0° 270° 西 180° 南 90° 東	地盤勾配	鉛直 90° 水平 0°	使用機種	試錐機	K R - 1 5 0	ハンマー 落下用具	ト ン ビ
総掘進長	32.70m					エンジン		N F A D 1 0	ポンプ	V 5 - P

[illegible]

ボーリング柱状図

調 査 名 平成9年度請第5015号港区中央埠頭物揚
場築造に伴う土質調査工事

事業・工事名

ボーリングNo.	Q	1	2	2	8	0	2				
----------	---	---	---	---	---	---	---	--	--	--	--

シートNo.

ボーリング名	N o . 2	調査位置	大 阪 市 港 区 中 央 突 堤 南 側				シートNo.	
発 注 機 関	大 阪 市 港 湾 局		調査期間	平成10年 1 月 8日～10年 1 月16日			X座標	-149,916.741
							Y座標	-52,079.132

孔 口 標 高	DL -4.95m	角	180° 上		方	北 0° 270° 西 180° 南 90° 東	地盤 勾配	水平 0° 90°	使用 機種	試 錐 機	Y B M O 5 - D	ハンマー 落下用具	ト ン ビ
総掘進長	37.70m	度	下 0°		向					エンジン	N F A D 7	ポ ン プ	S P - 5

[illegible]

ボーリング柱状図

調査名 平成9年度請第5015号港区中央埠頭物揚
場築造に伴う土質調査工事


ボーリングNo.	Q	1	2	2	8	0	3			
----------	---	---	---	---	---	---	---	--	--	--

事業・工事名

シートNo.

ボーリング名	N o . 3	調査位置	大 阪 市 港 区 中 央 突 堤 南 側	X座標	-149,886.492
発注機関	大 阪 市 港 湾 局	調査期間	平成10年 1月17日～10年 1月23日	Y座標	-52,022.039

孔口標高	DL -4.05m	角	180° 上 90° 下 0°	方	北 0° 270° 西 180° 東 90° 南	地盤勾配	水平0° 鉛直90°	使用機種	試錐機 Y B M 0 5 - D エンジン N F A D 7	ハンマー 落下用具 ト ン ビ ボ ン プ S P - 5
総掘進長	39.00m	度		向						

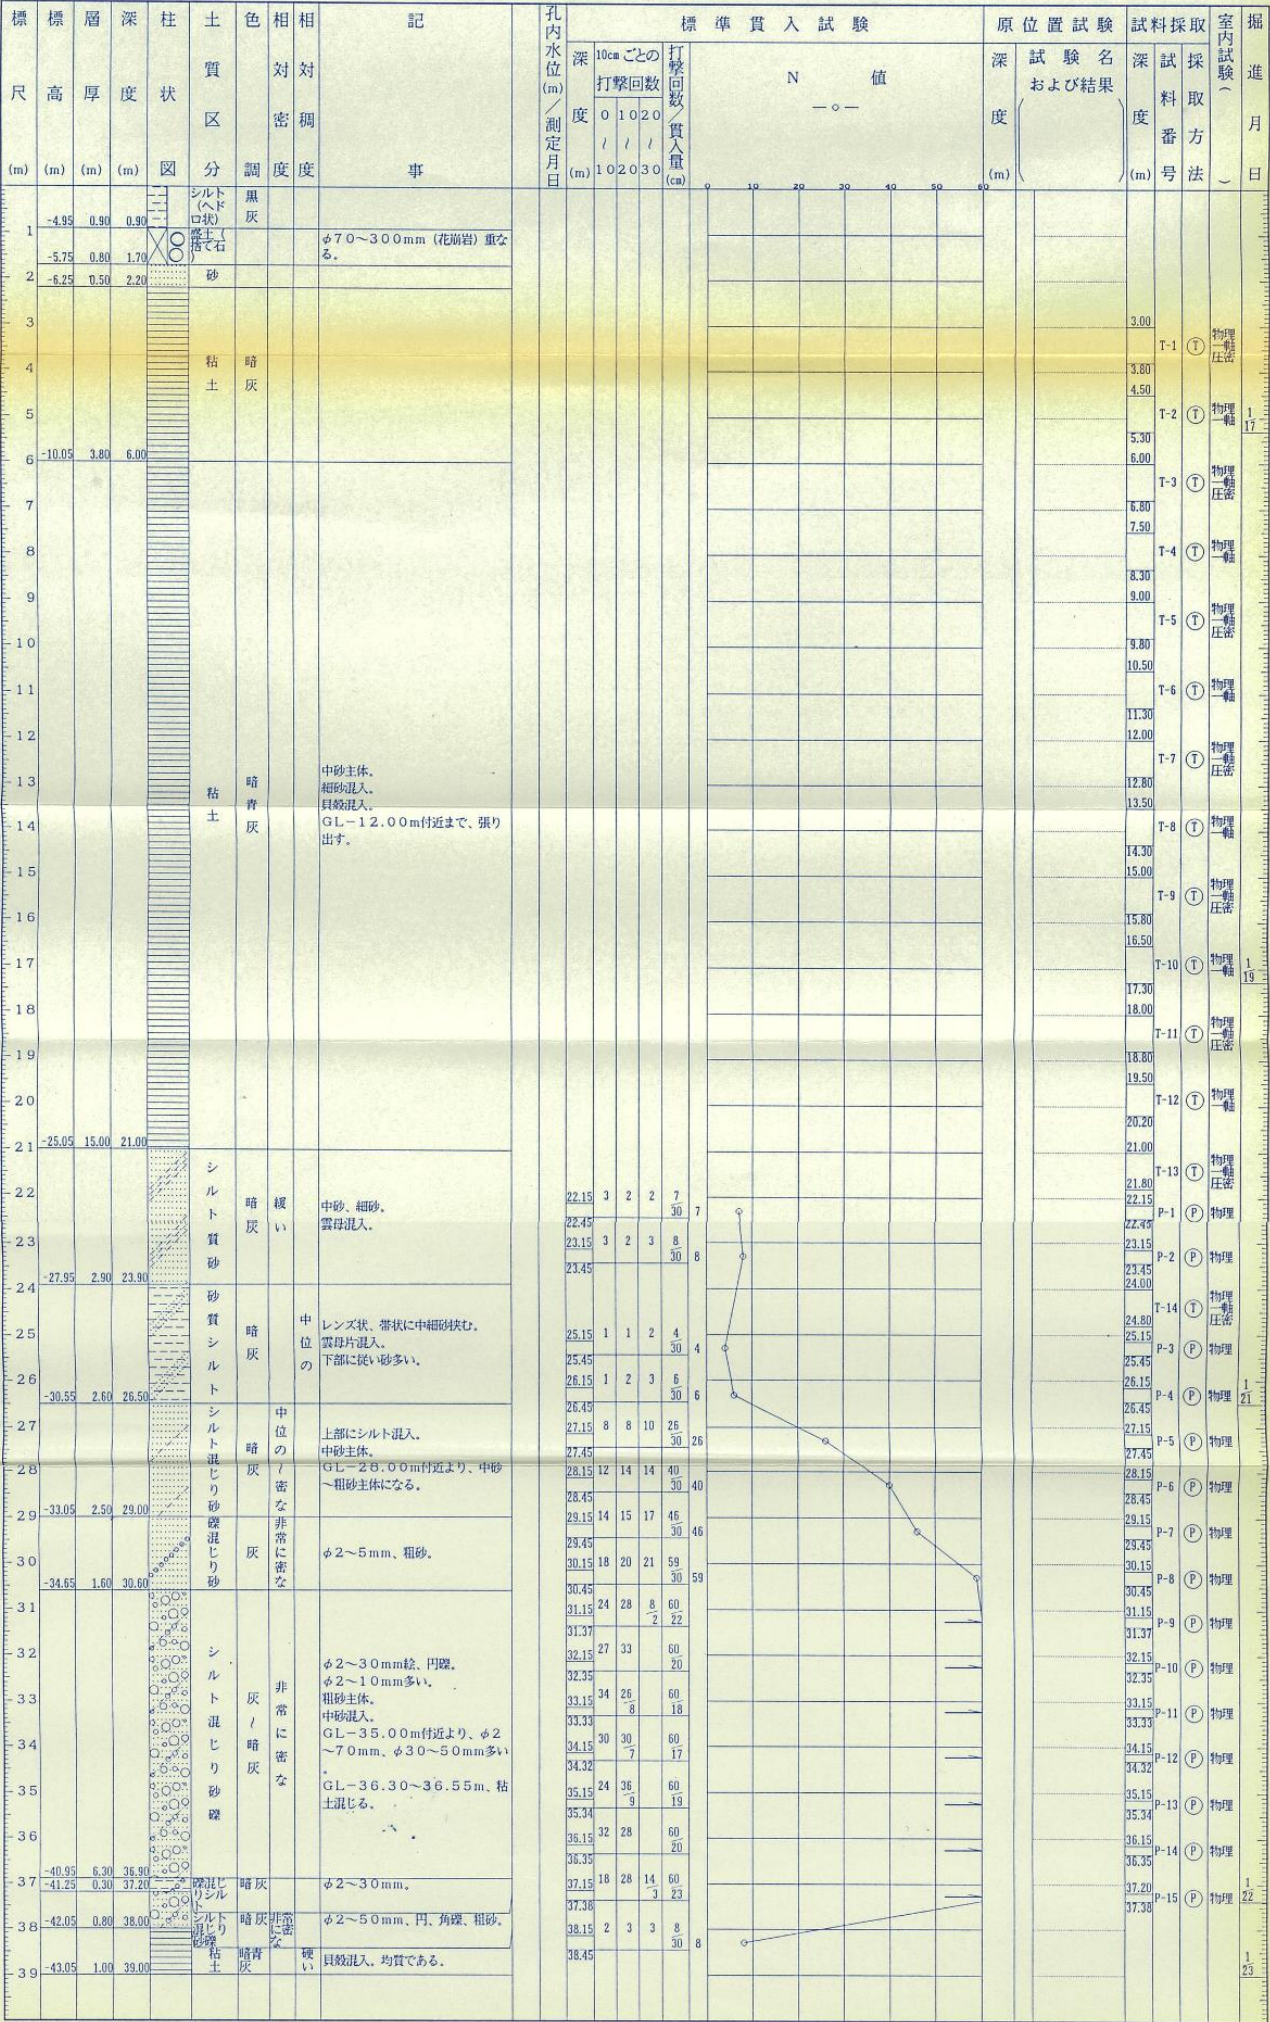

ボーリング柱状図

調 査 名 平成9年度請第5015号港区中央埠頭物揚
場築造に伴う土質調査工事

事業・工事名

ボーリングNo.	Q	1	2	2	8	0	4			
----------	---	---	---	---	---	---	---	--	--	--

シートNo.

ボーリング名	N o . 4		調査位置	大 阪 市 港 区 中 央 突 堤 南 側			X座標	-150,009.745		
発 注 機 関	大 阪 市 港 湾 局			調査期間	平成10年 1月17日～10年 1月24日			Y座標	-51,975.117	
孔 口 標 高	DL -6.55m	角 180°上 90° 度 下0°	方 北 0° 270°西 180°南 90°東	地盤勾配 鉛直 90° 水平0°	使用機種	試 錐 機	K R - 1 5 0	ハンマー 落下用具	ト ン ビ	
総 掘 進 長	36.80m				エンジン		N F A D 1 0	ポン プ	V 5 - P	

[illegible]