



施設位置図・平面図




南港重量物ふ頭港湾労働者休憩所(ウイング南港)



拡大図

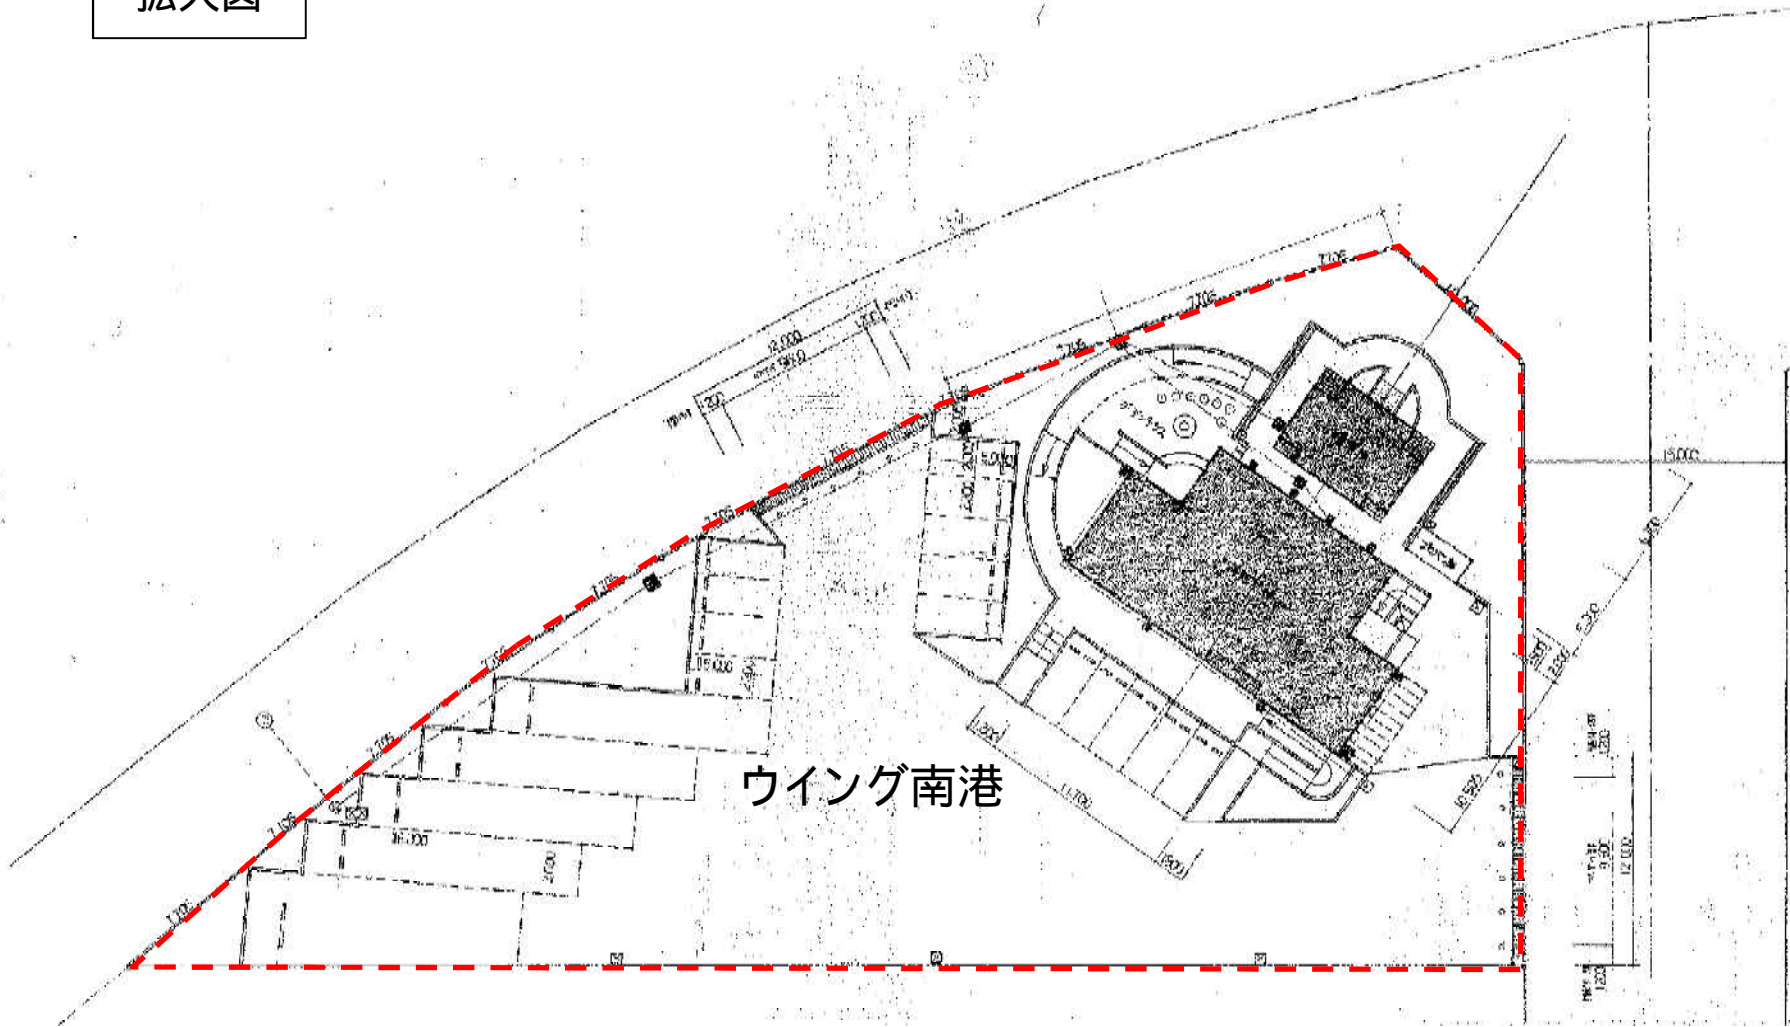

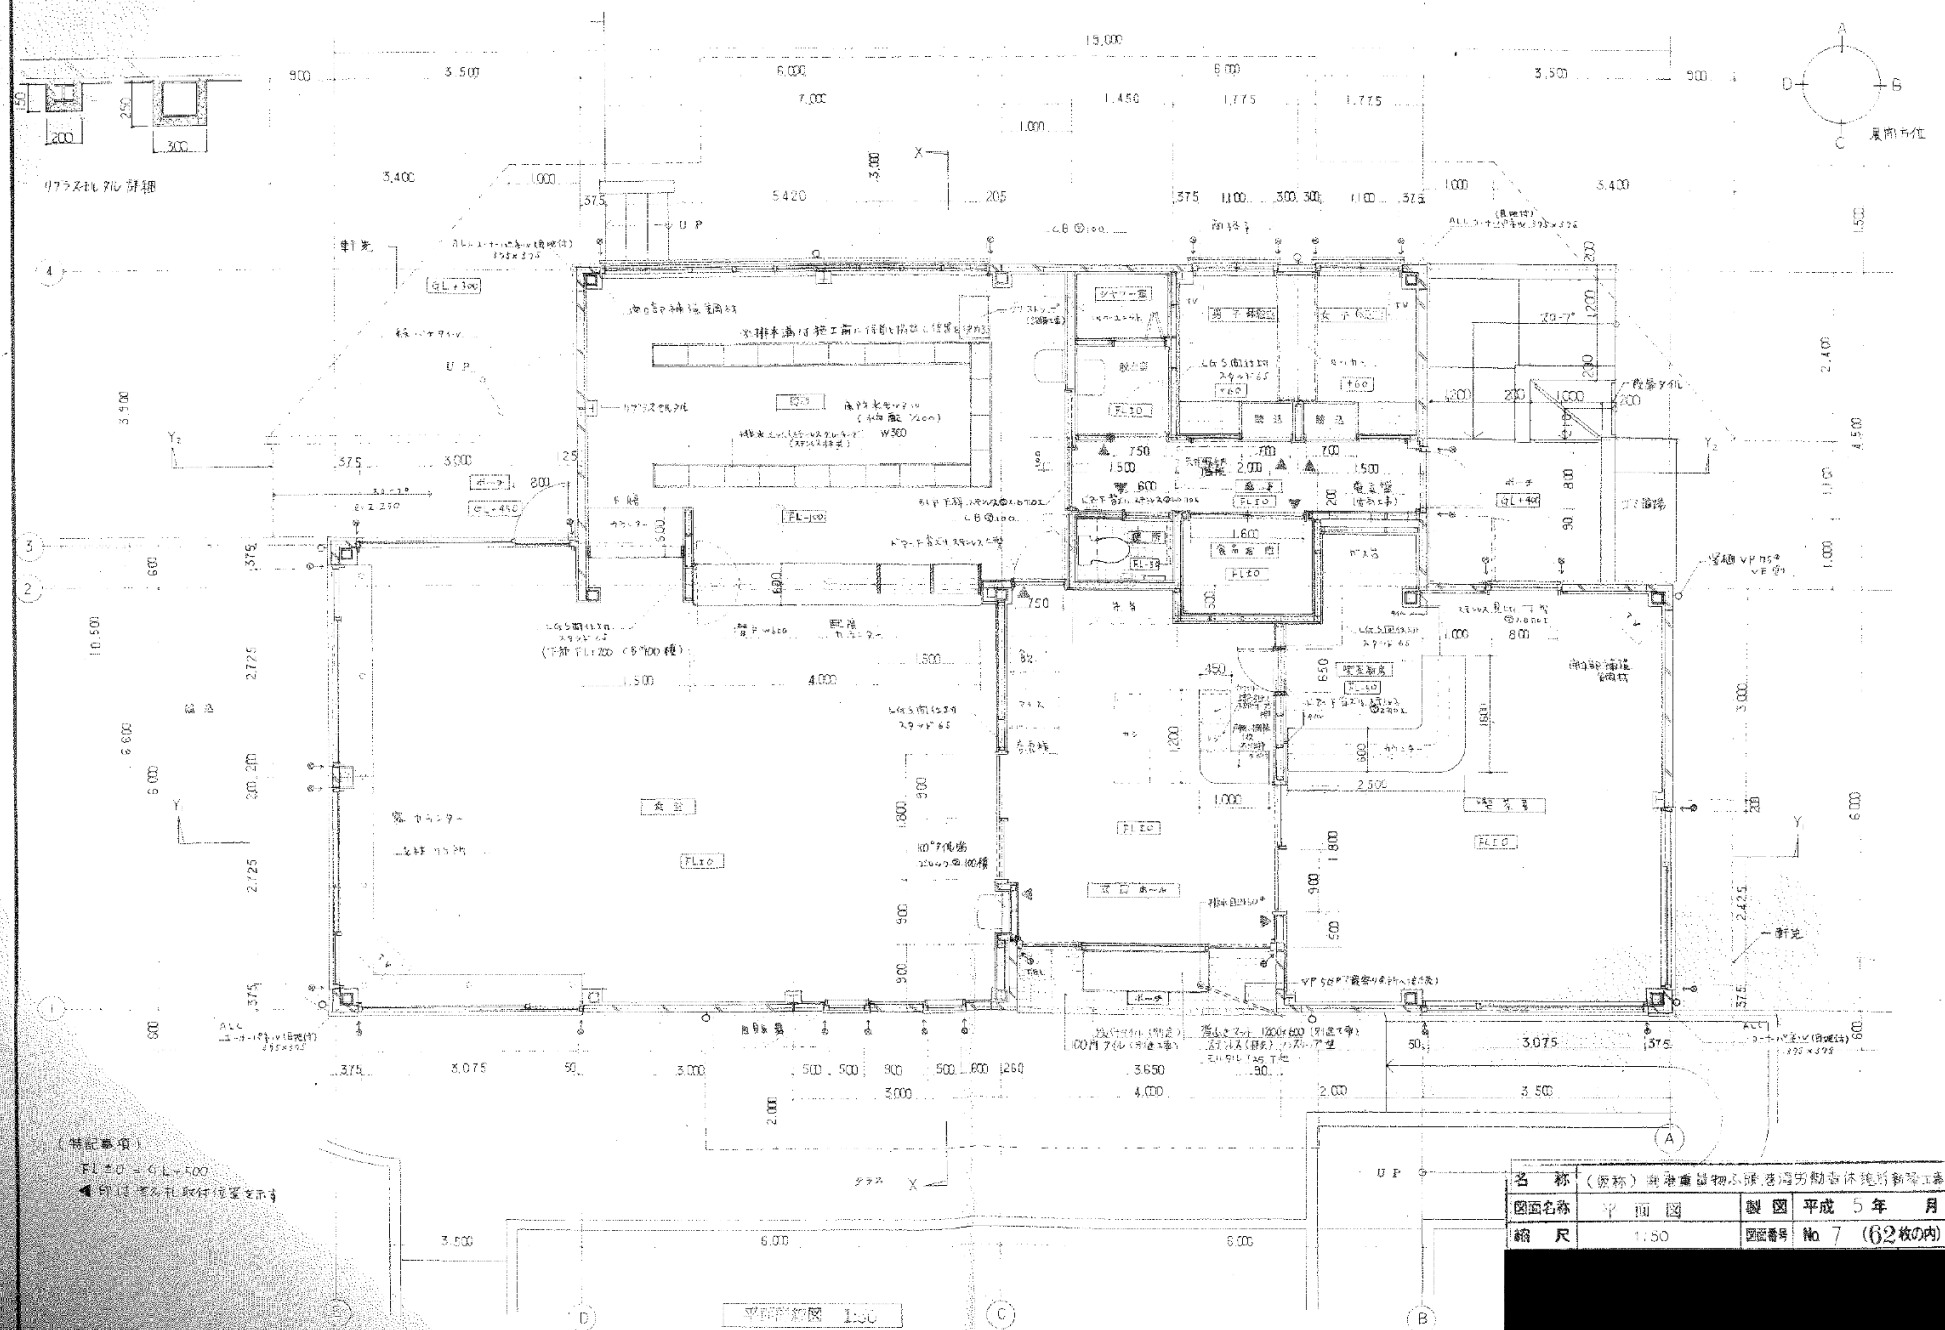


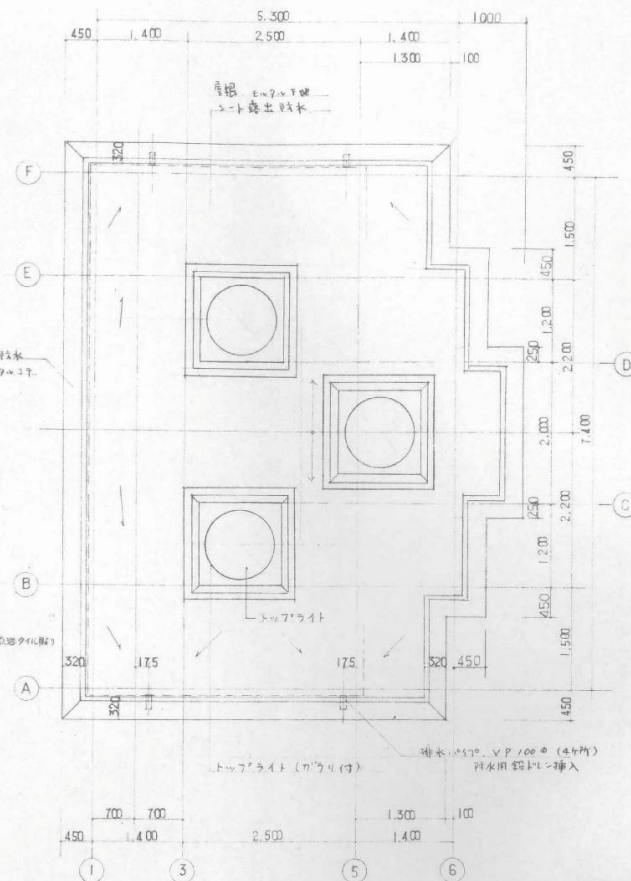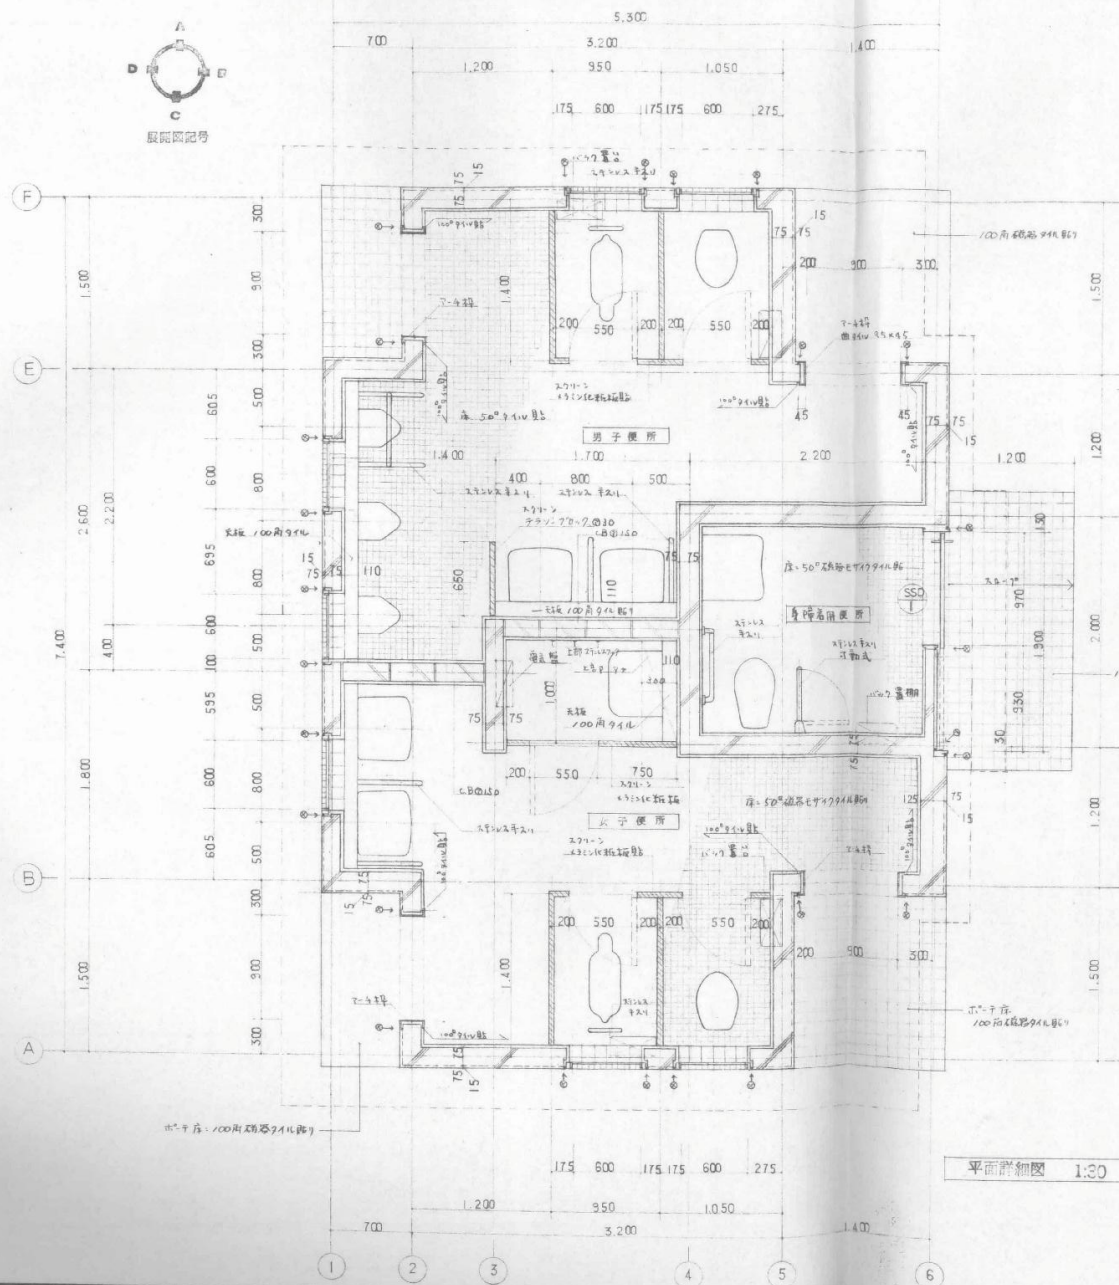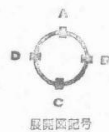


便所棟



名称	(仮称) 南港産物ふ頭港湾労働者休憩所新築工事				
図面名称	平面図	屋根伏図	製図	平成 5 年 月	
縮尺	1:30	1:50	図面番号	No. 35 (62枚の内)	

北港白津ふ頭港湾労働者休憩所(ウイング舞洲)

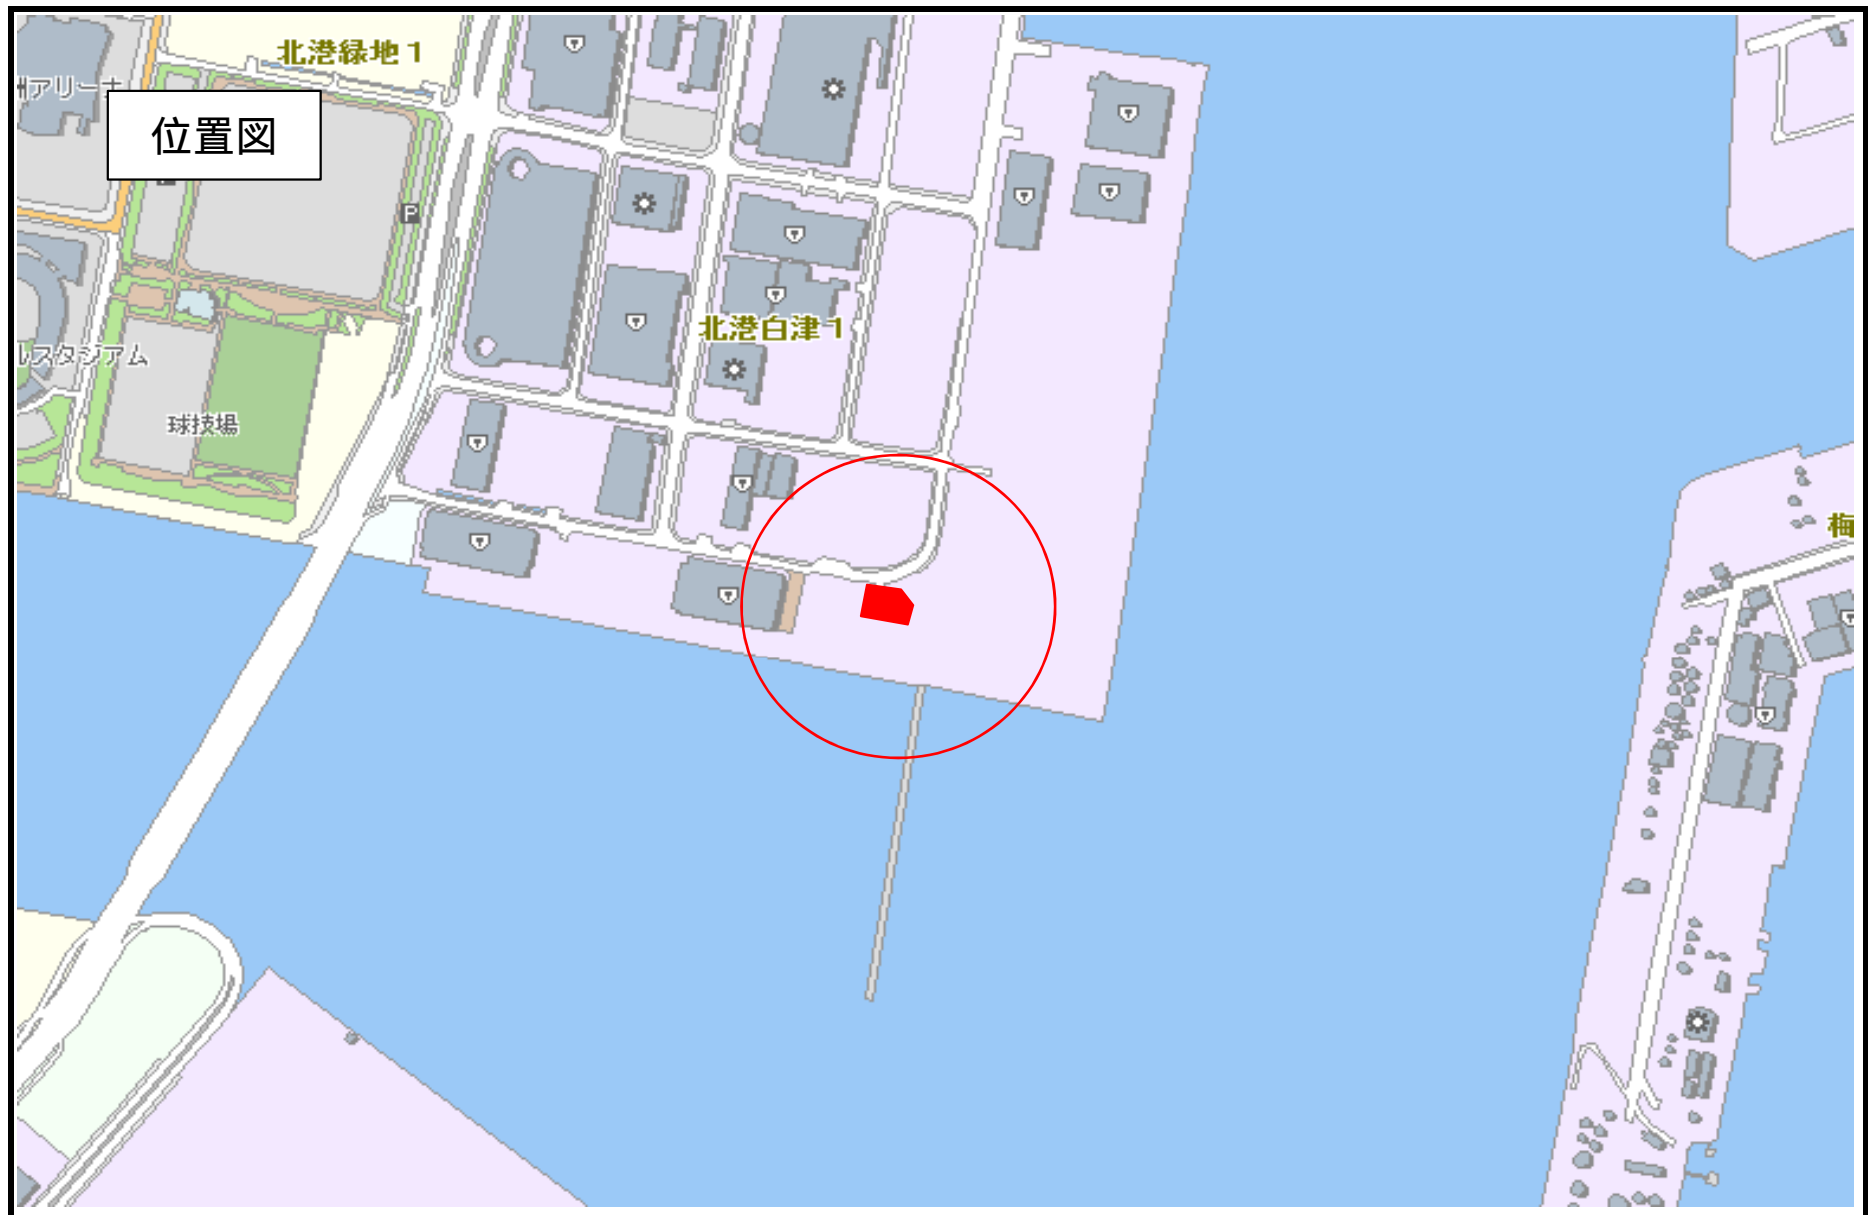

拡大図

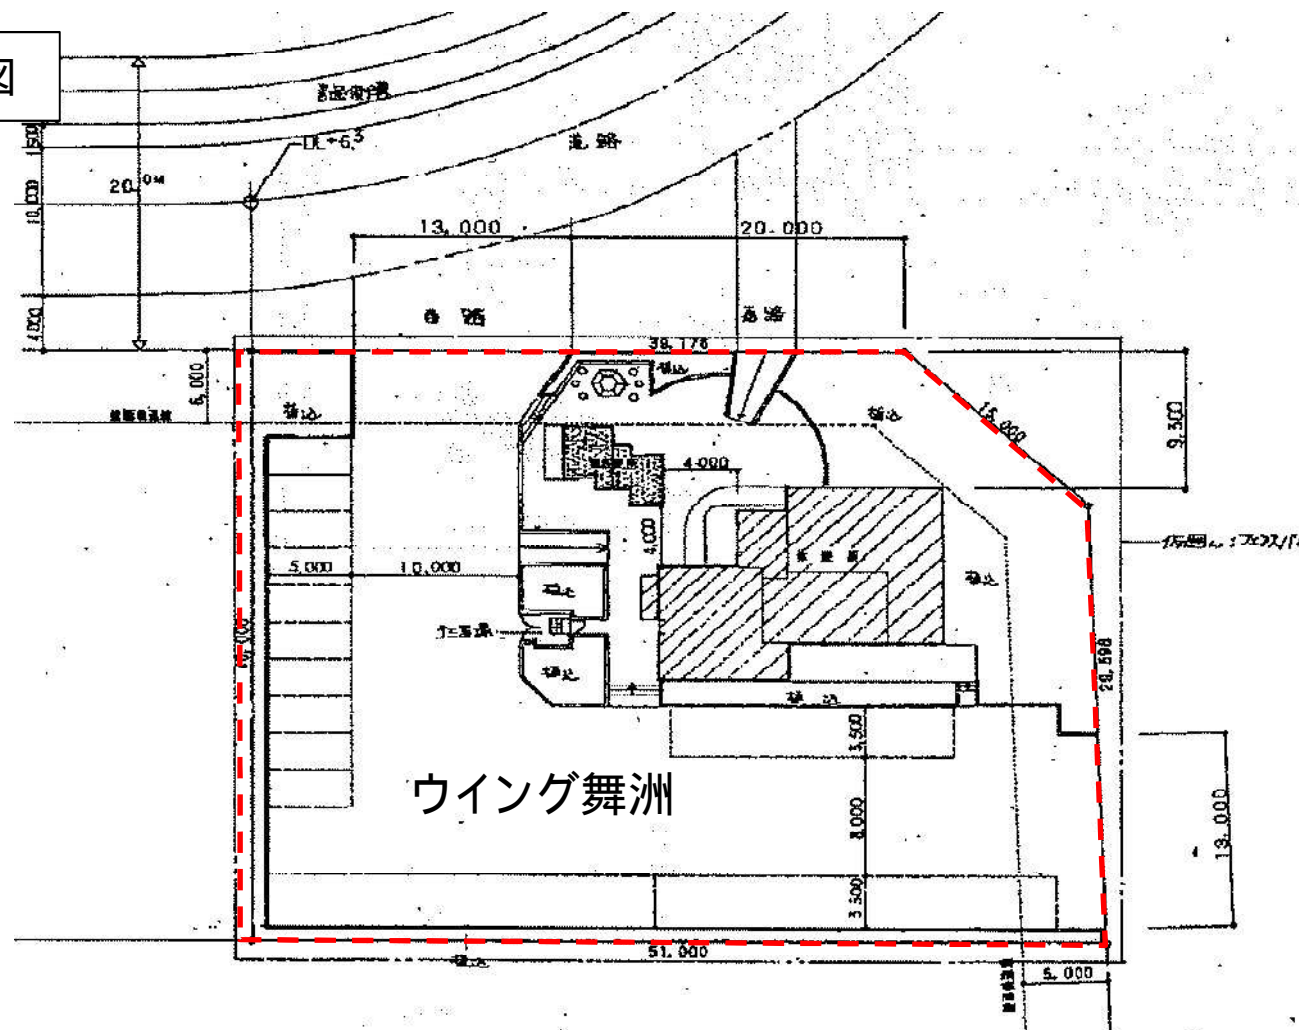

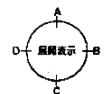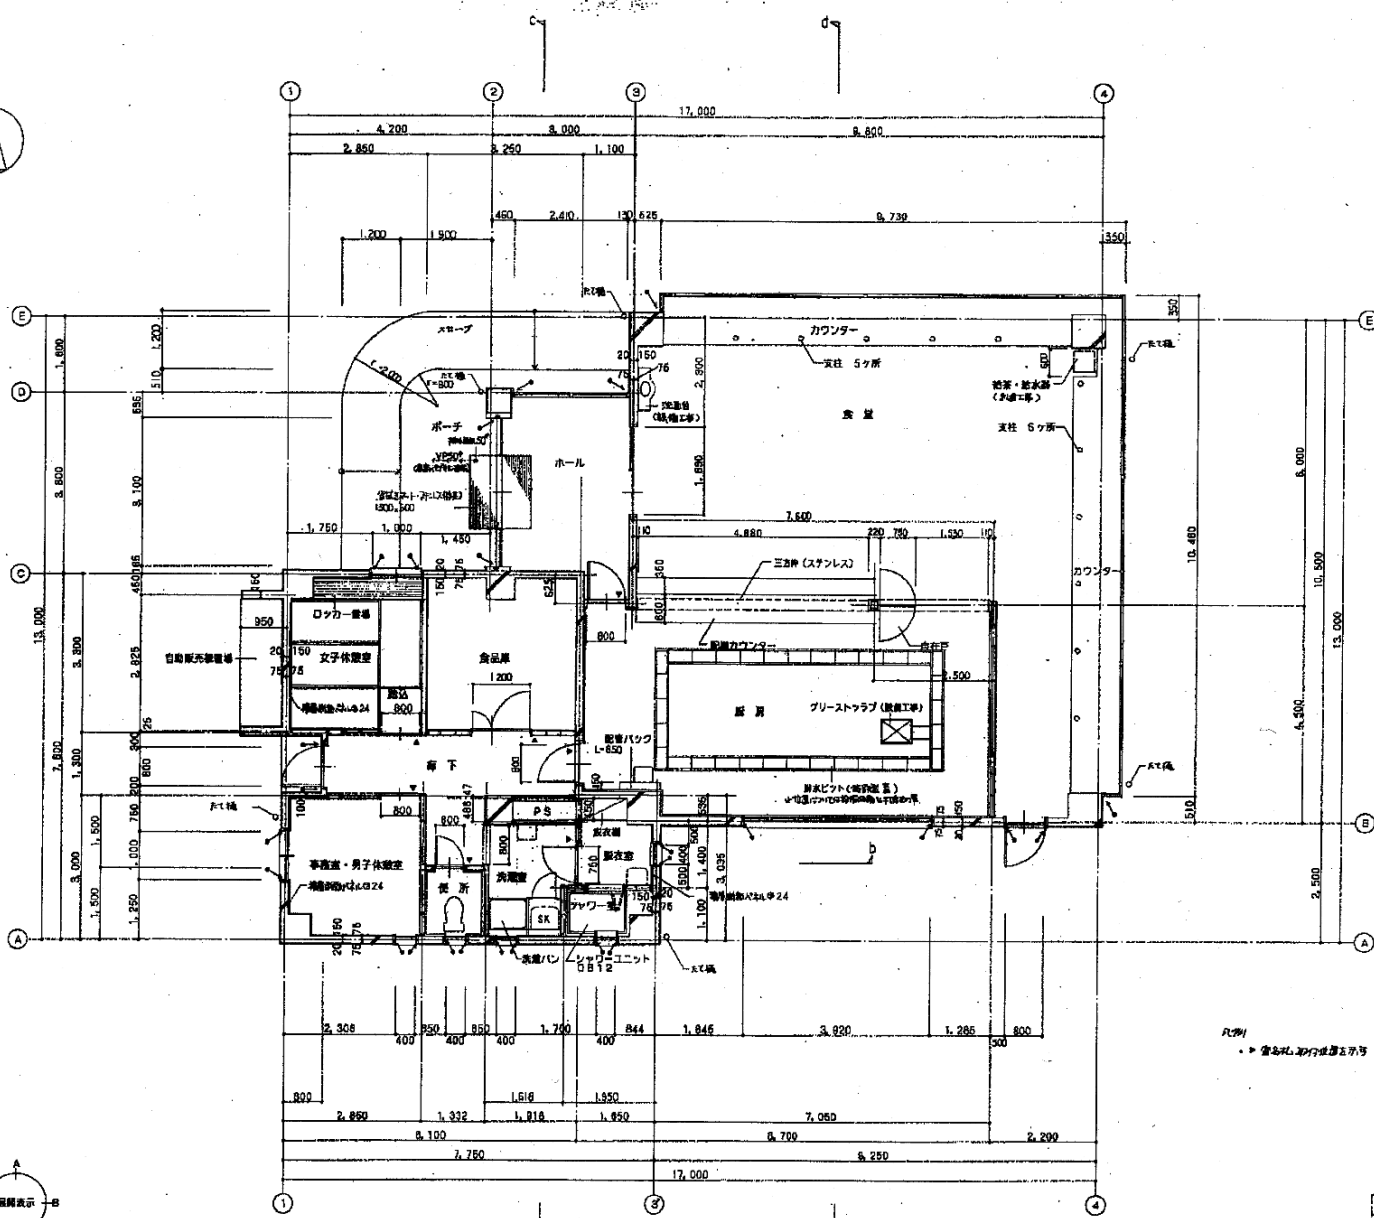

平面図 1/50

図面名称	平面図	図号	平成 8 年 9 月	
縮尺	1/50	図面番号	10.1 (25 800)	

