




1階平面図

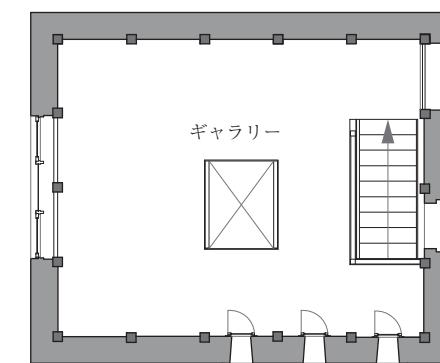


2階平面図

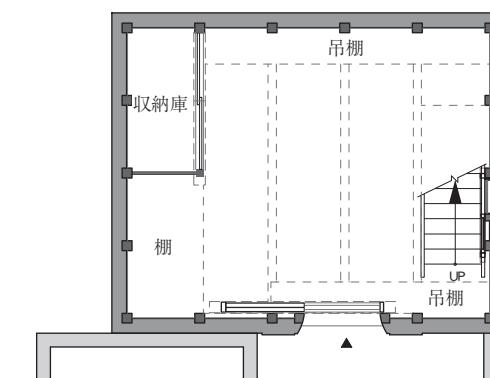


1階平面図

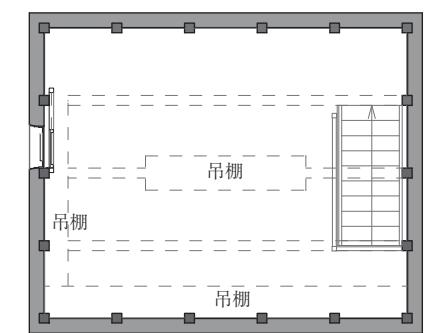


2階平面図

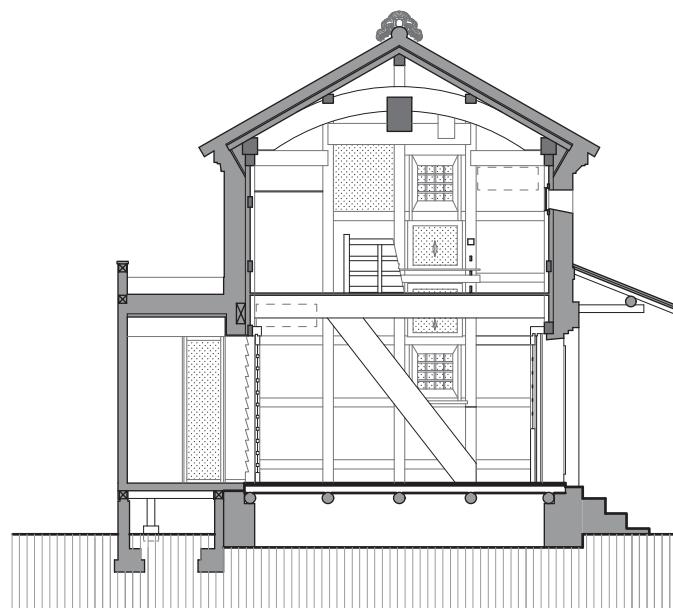


南北断面図

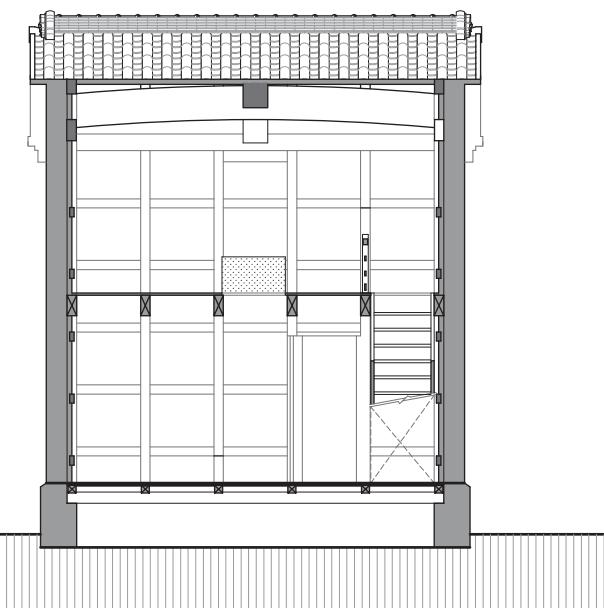


東西断面図

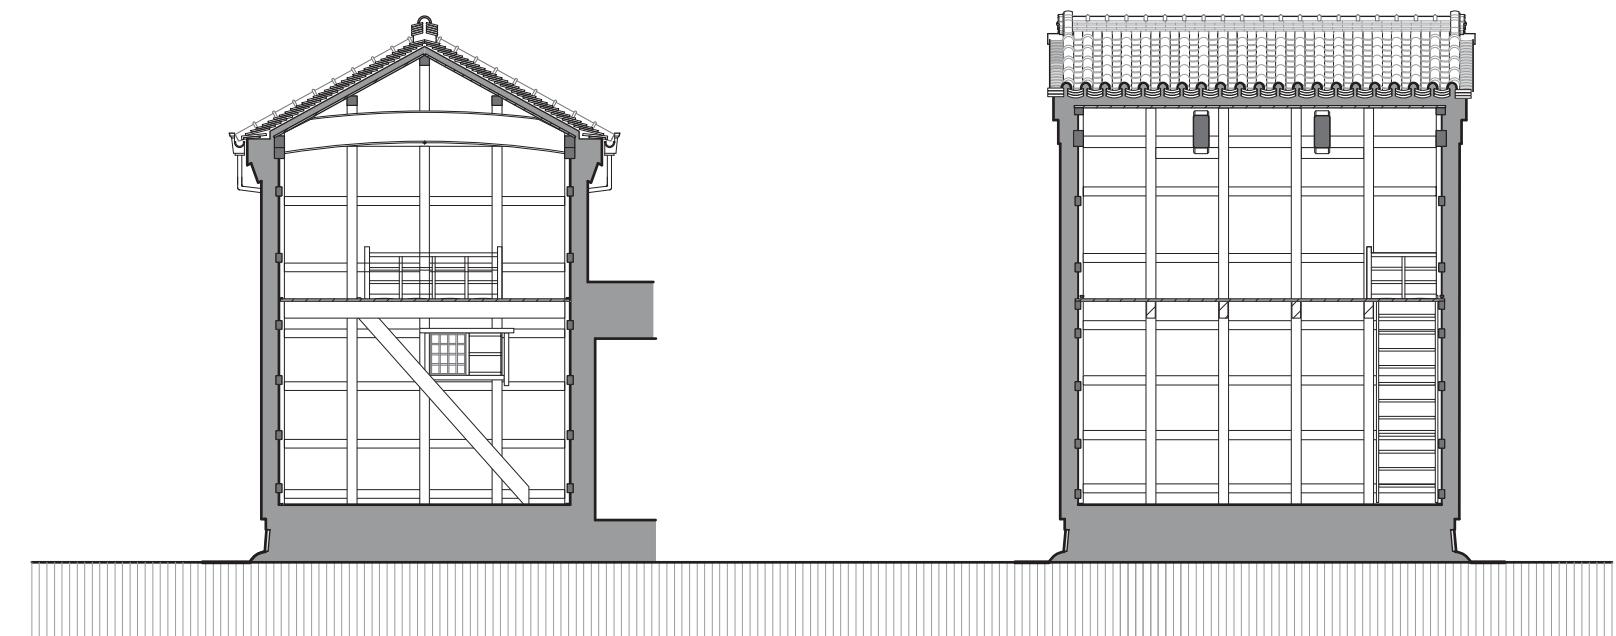


南北断面図

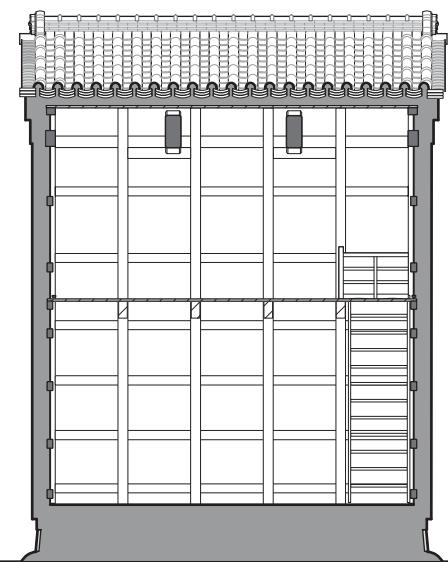


東西断面図

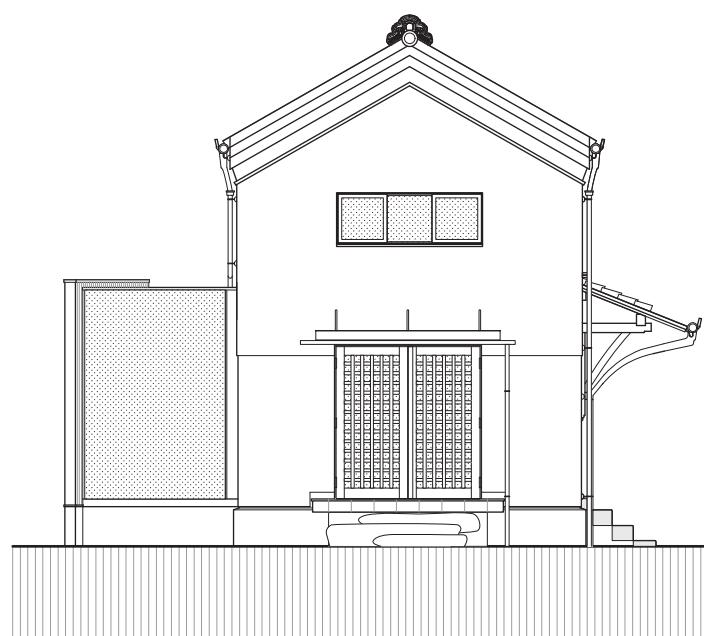


西立面図

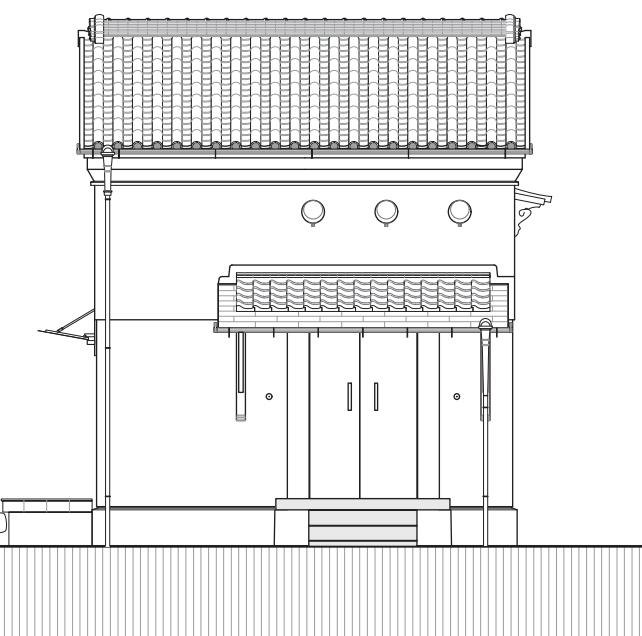

南立面図

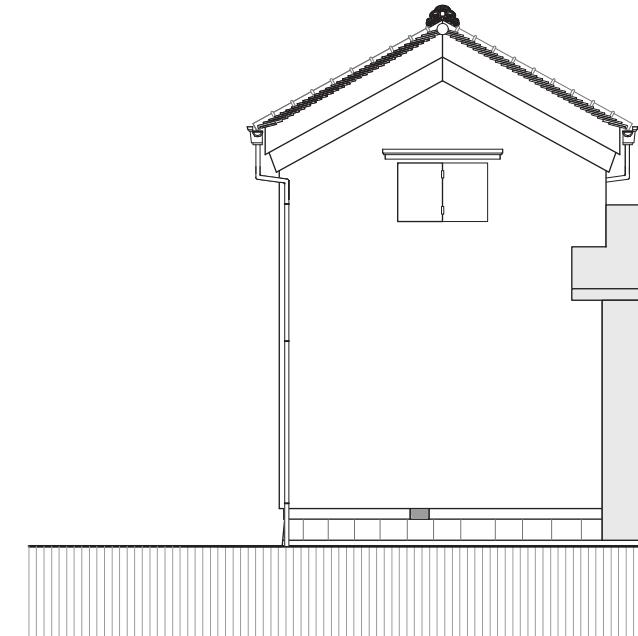

西立面図

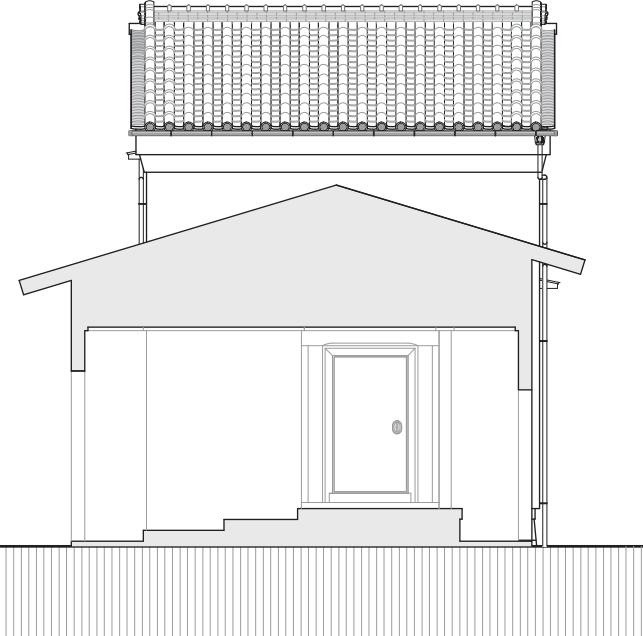

南立面図

「蔵」のギャラリー CLASSIC

1m 3m 6m 10m



1m 3m 6m 10m

伊藤家蔵