



※コロガシ木製養生

配線距離343m

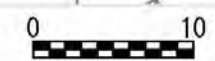

※端部木蓋に置き換え

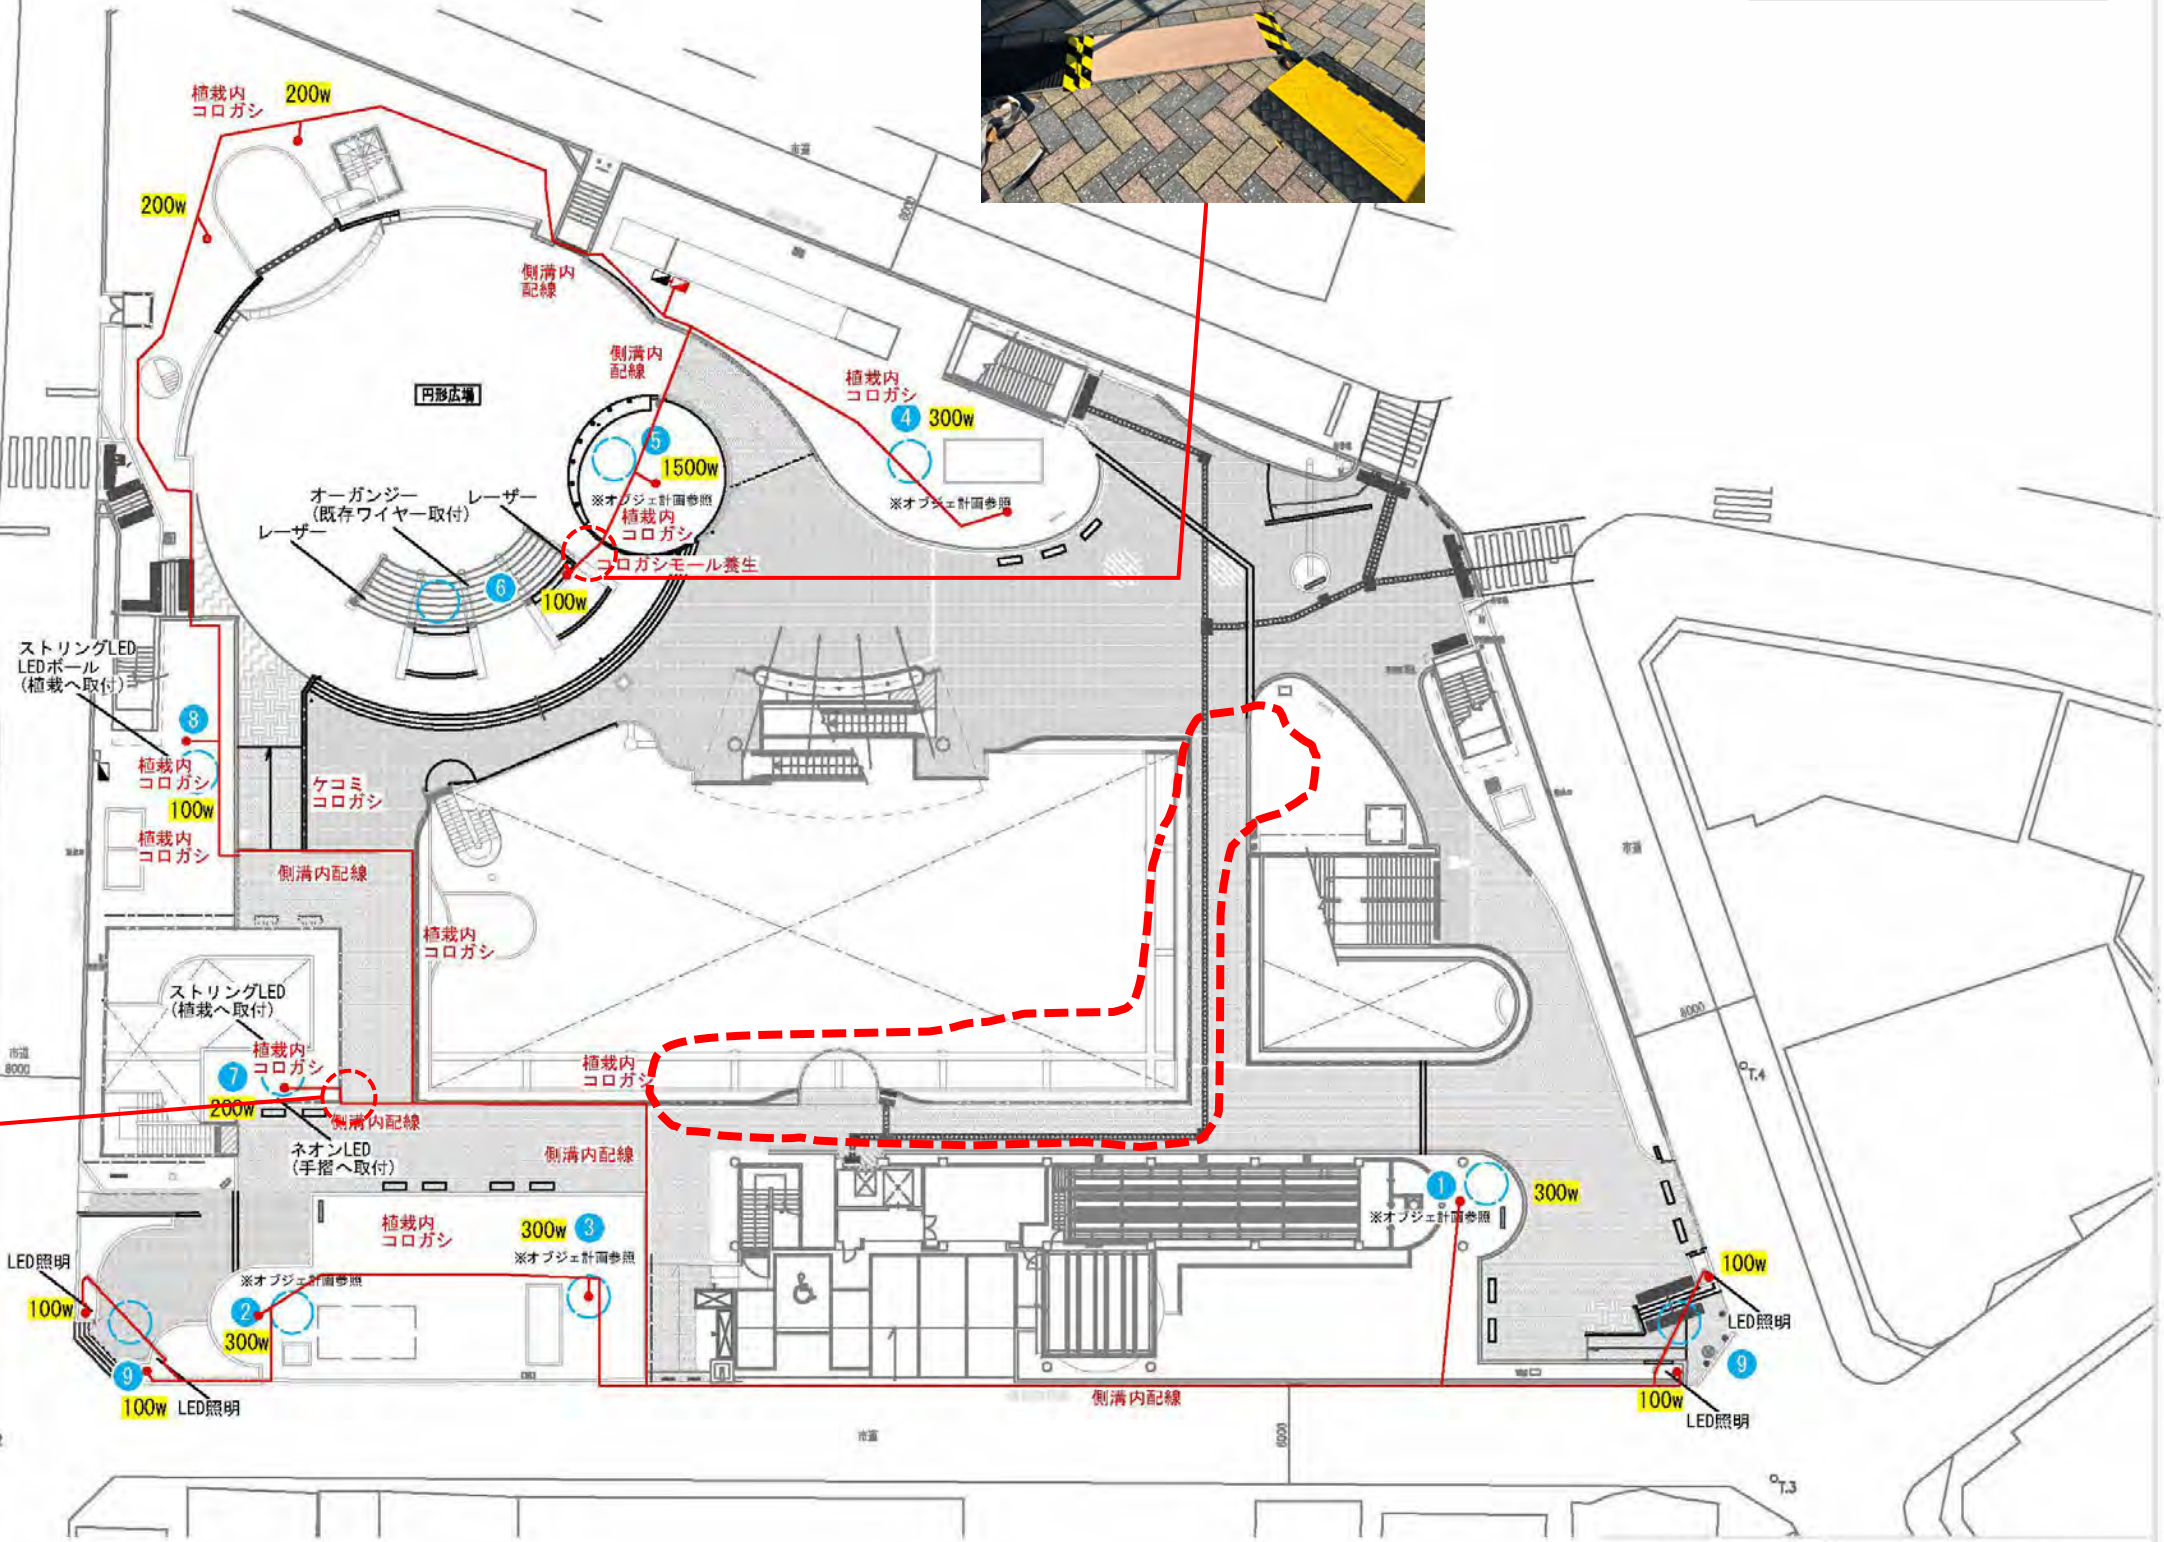

縮尺 1:400 (A3)