




平面图

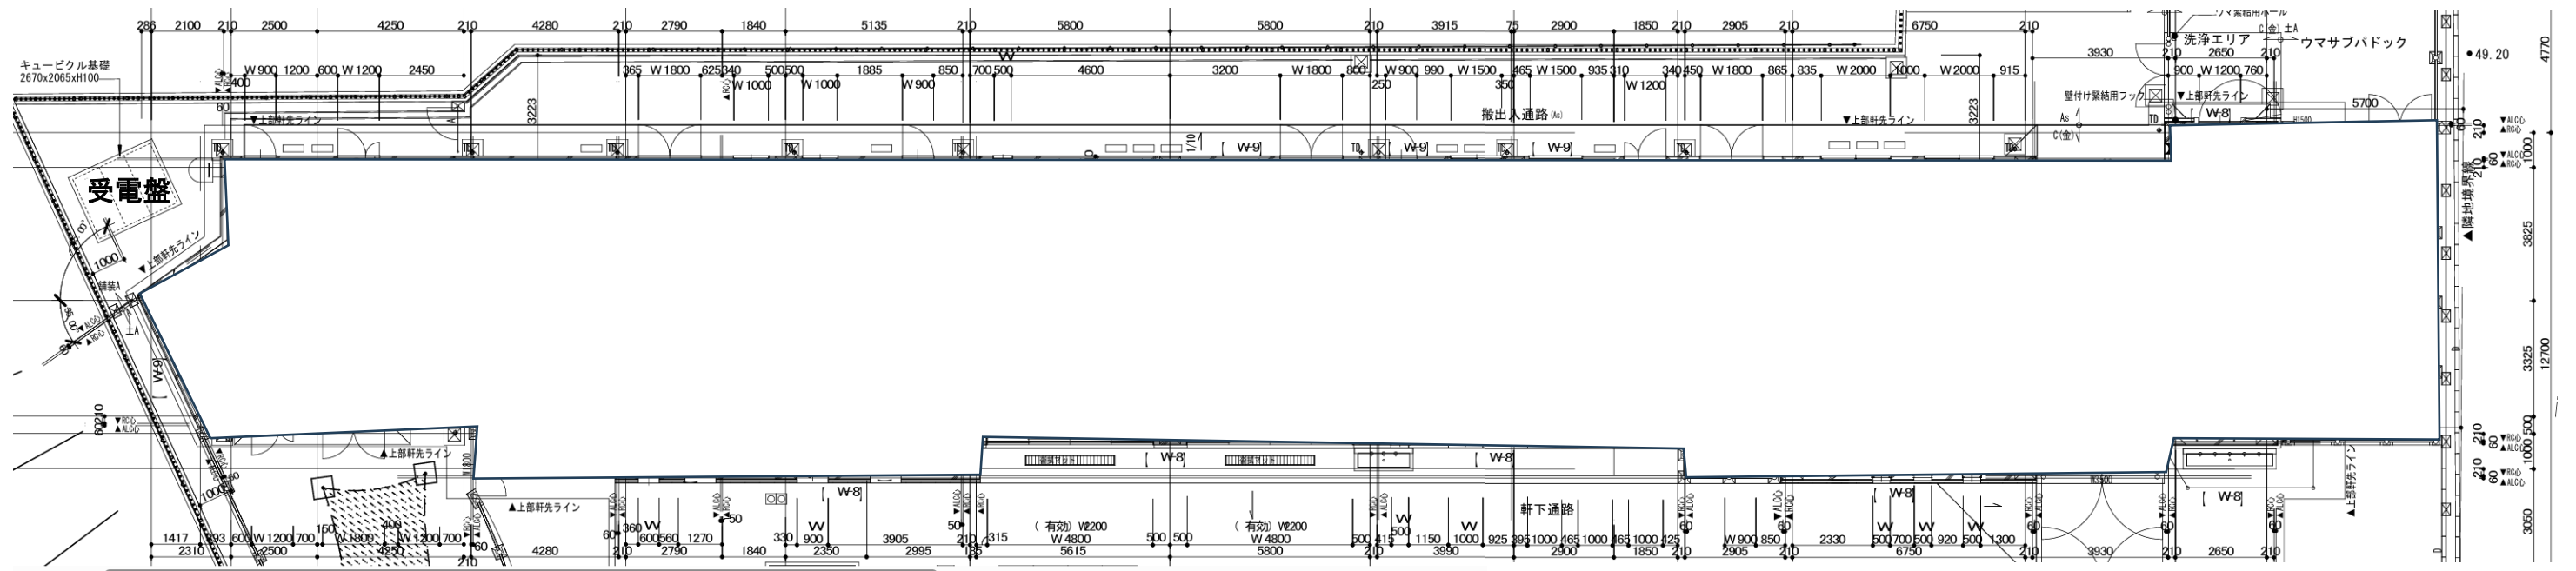

断面図

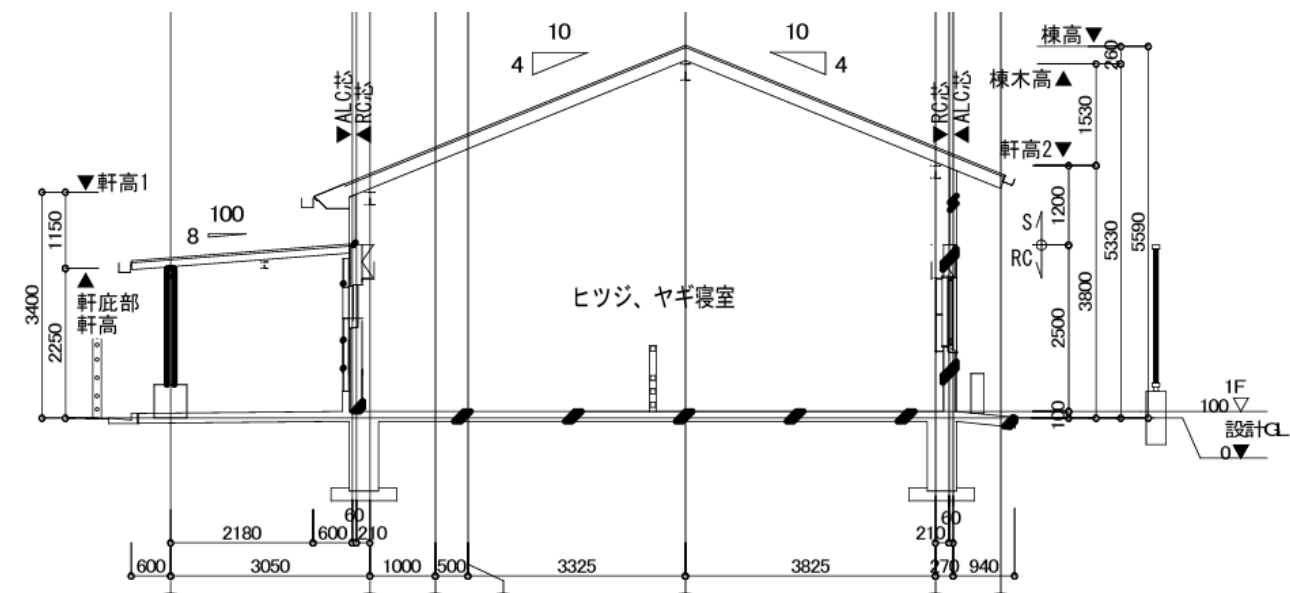

断面图

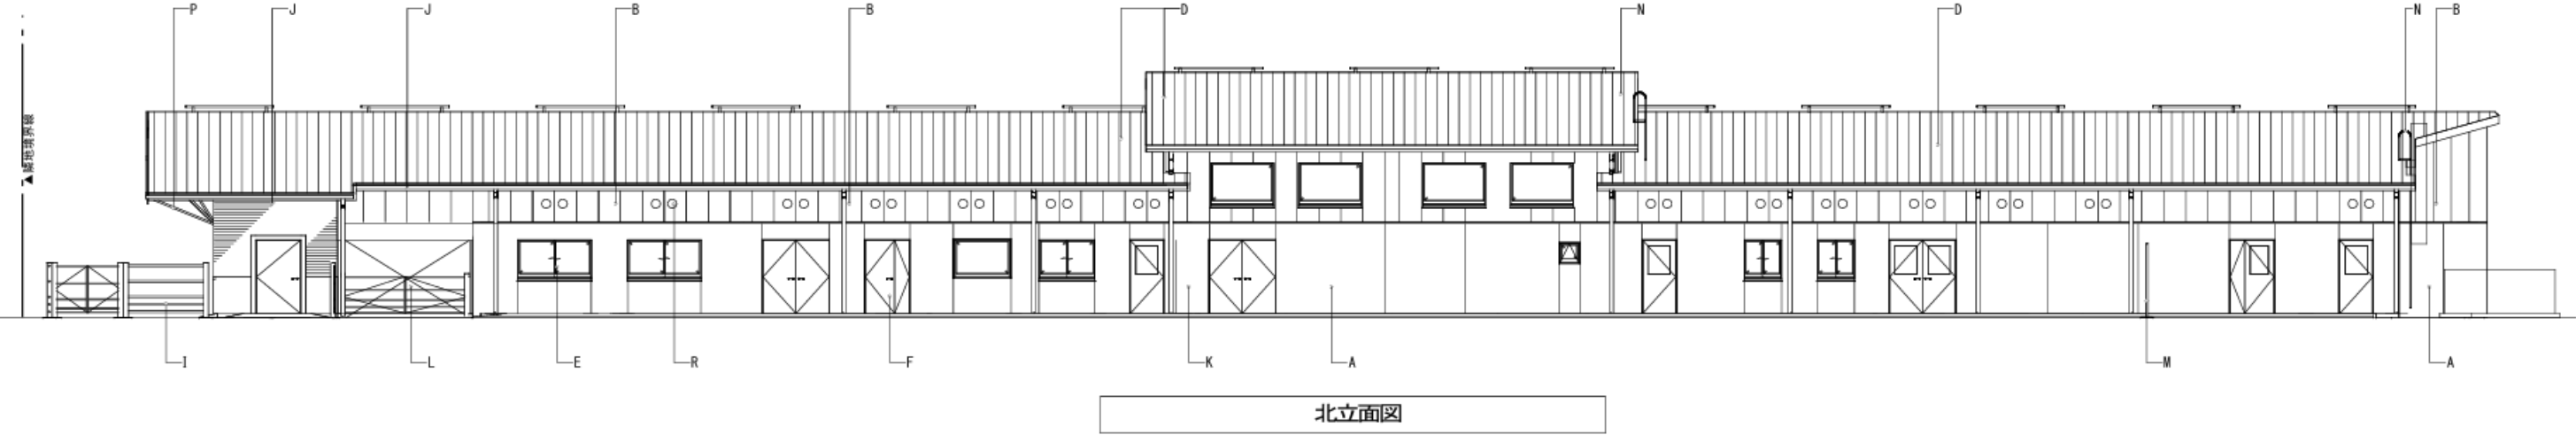

施設位置図



設置場所 拡大

