



説明図 2-1

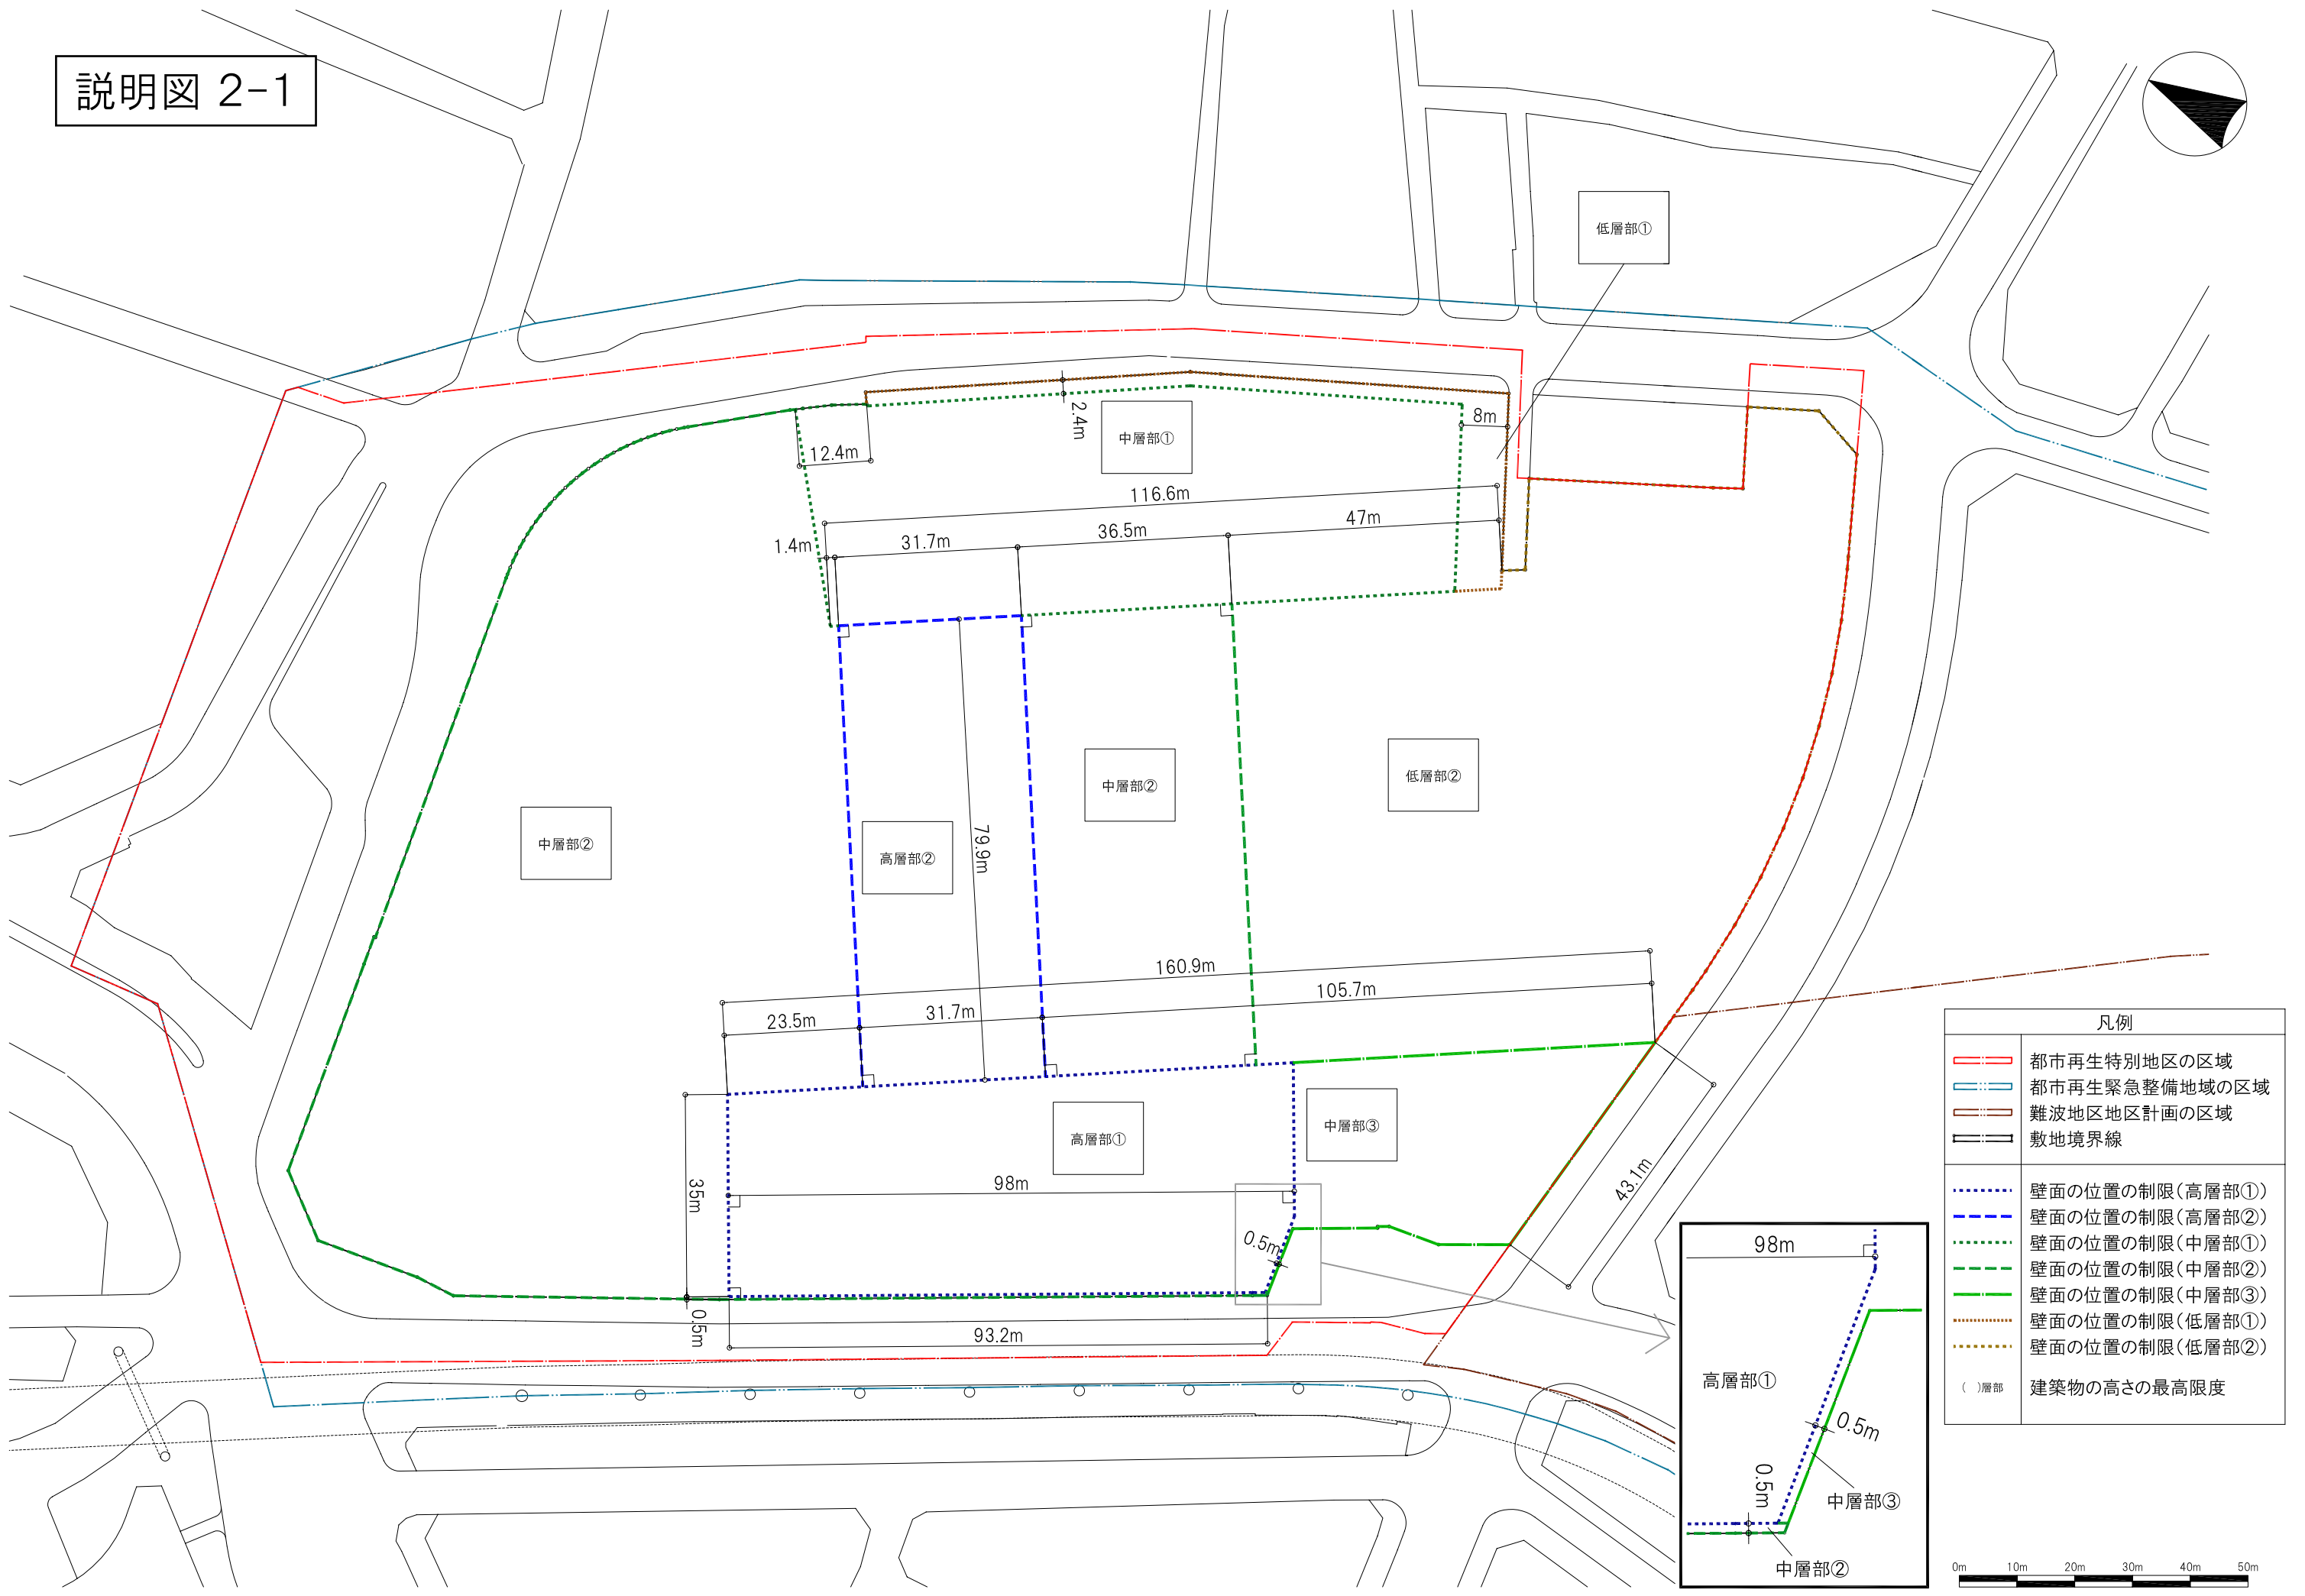

凡例	
	都市再生特別地区の区域
	都市再生緊急整備地域の区域
	難波地区地区計画の区域
	敷地境界線
	壁面の位置の制限(高層部①)
	壁面の位置の制限(高層部②)
	壁面の位置の制限(中層部①)
	壁面の位置の制限(中層部②)
	壁面の位置の制限(中層部③)
	壁面の位置の制限(低層部①)
	壁面の位置の制限(低層部②)
()層部	建築物の高さの最高限度

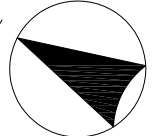