


説明図 1 - 2



1階交通広場



M2階交通広場

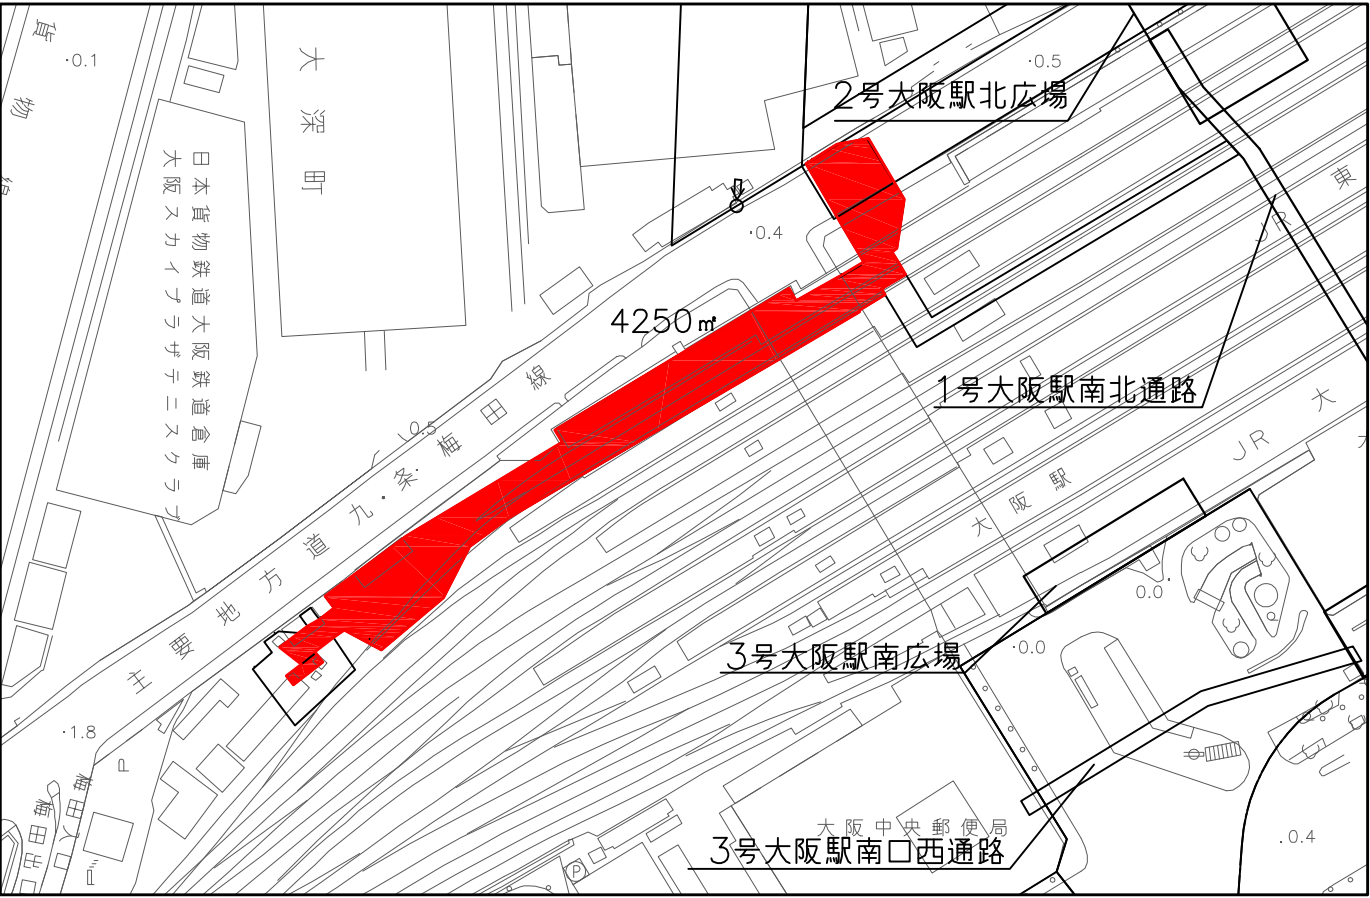


2階交通広場




3階交通広場


凡 例	
立体的な範囲	

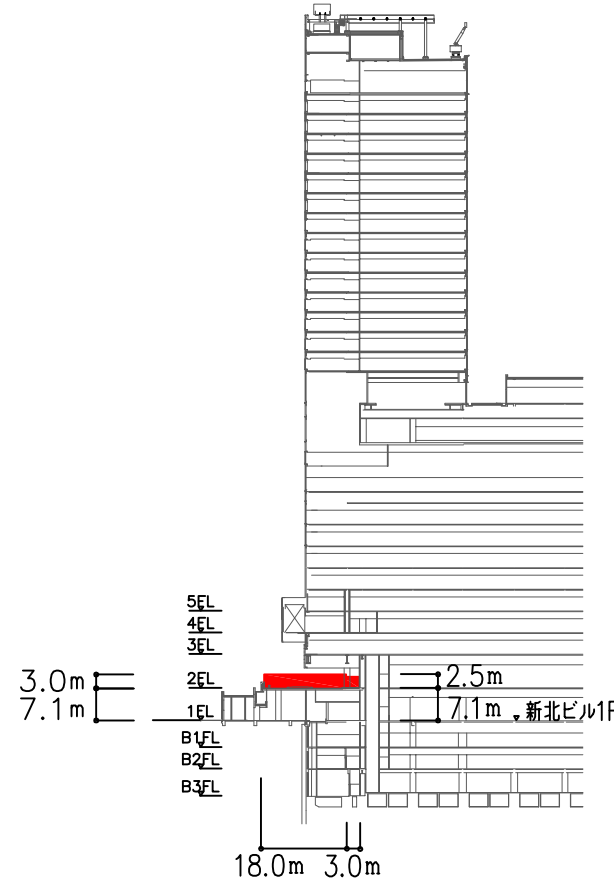


A-A断面図

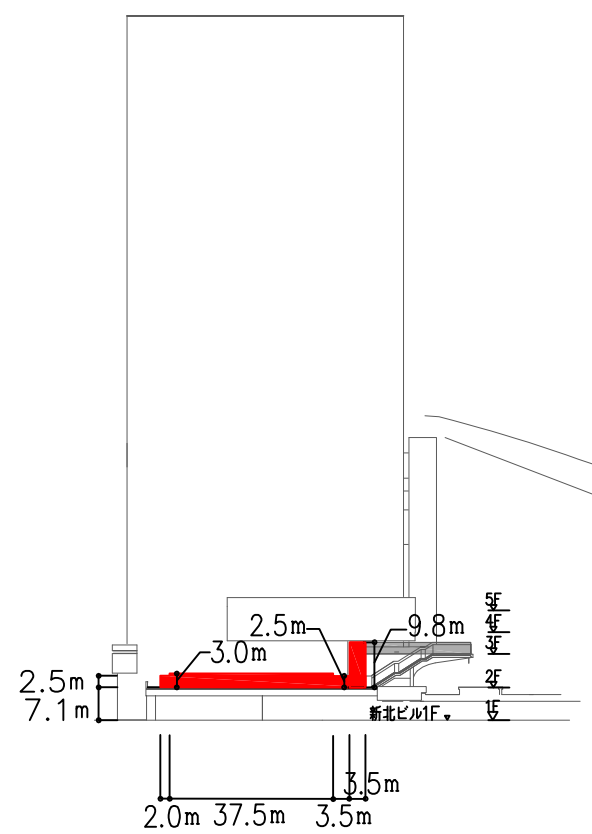


B-B断面図

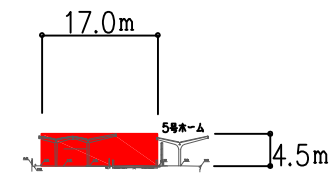


C-C断面図

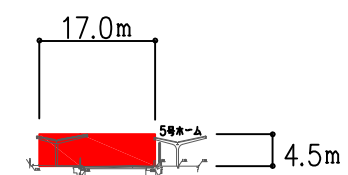



D-D断面図

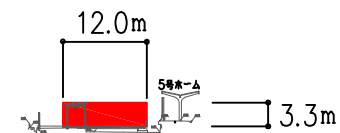


E-E断面図

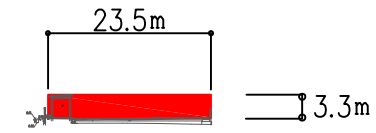


F-F断面図

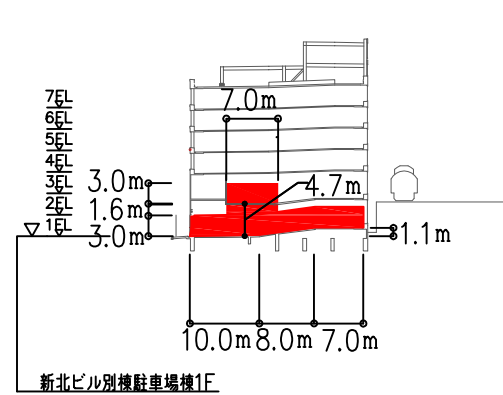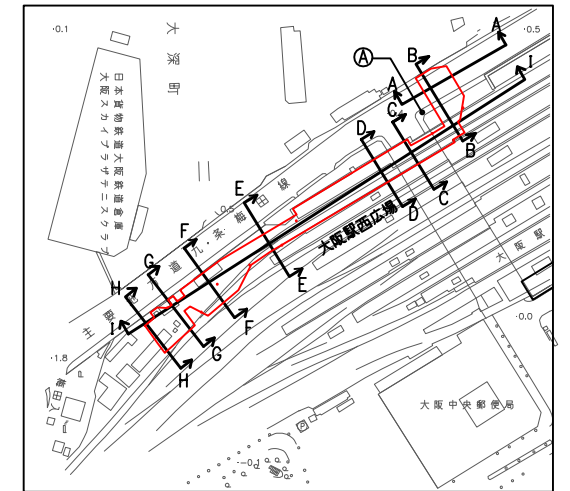

G-G断面図

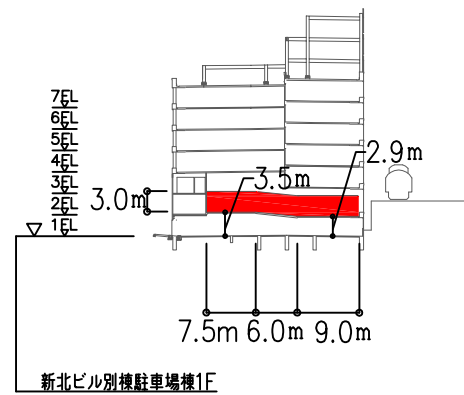

H-H断面図

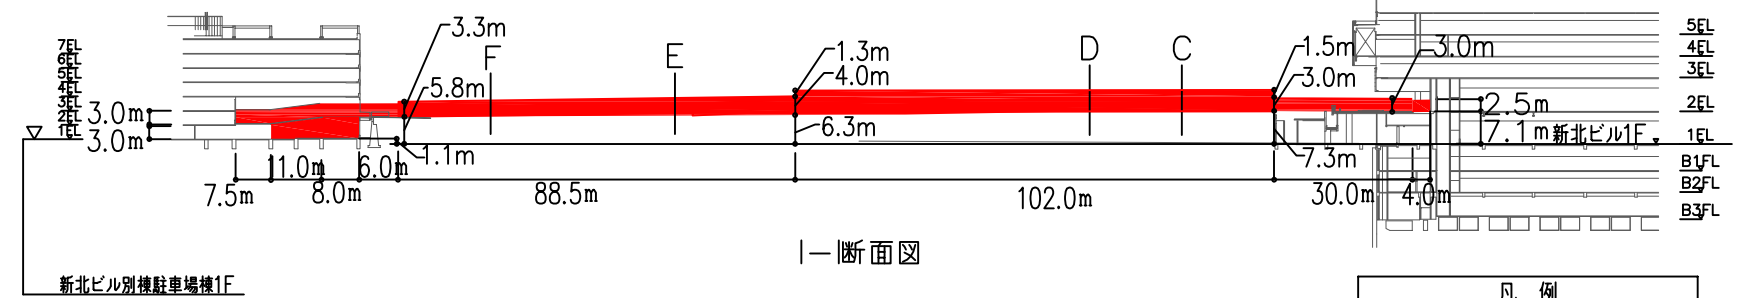

I-I断面図

- * 大阪駅新北ビル1Fのレベルは市道九条梅田線（位置①）のレベル
- * 大阪駅新北ビル別棟駐車場棟1Fのレベルは市道九条梅田線（位置①）+1.1m

凡 例	
立体的な範囲	
その他の都市計画施設	