

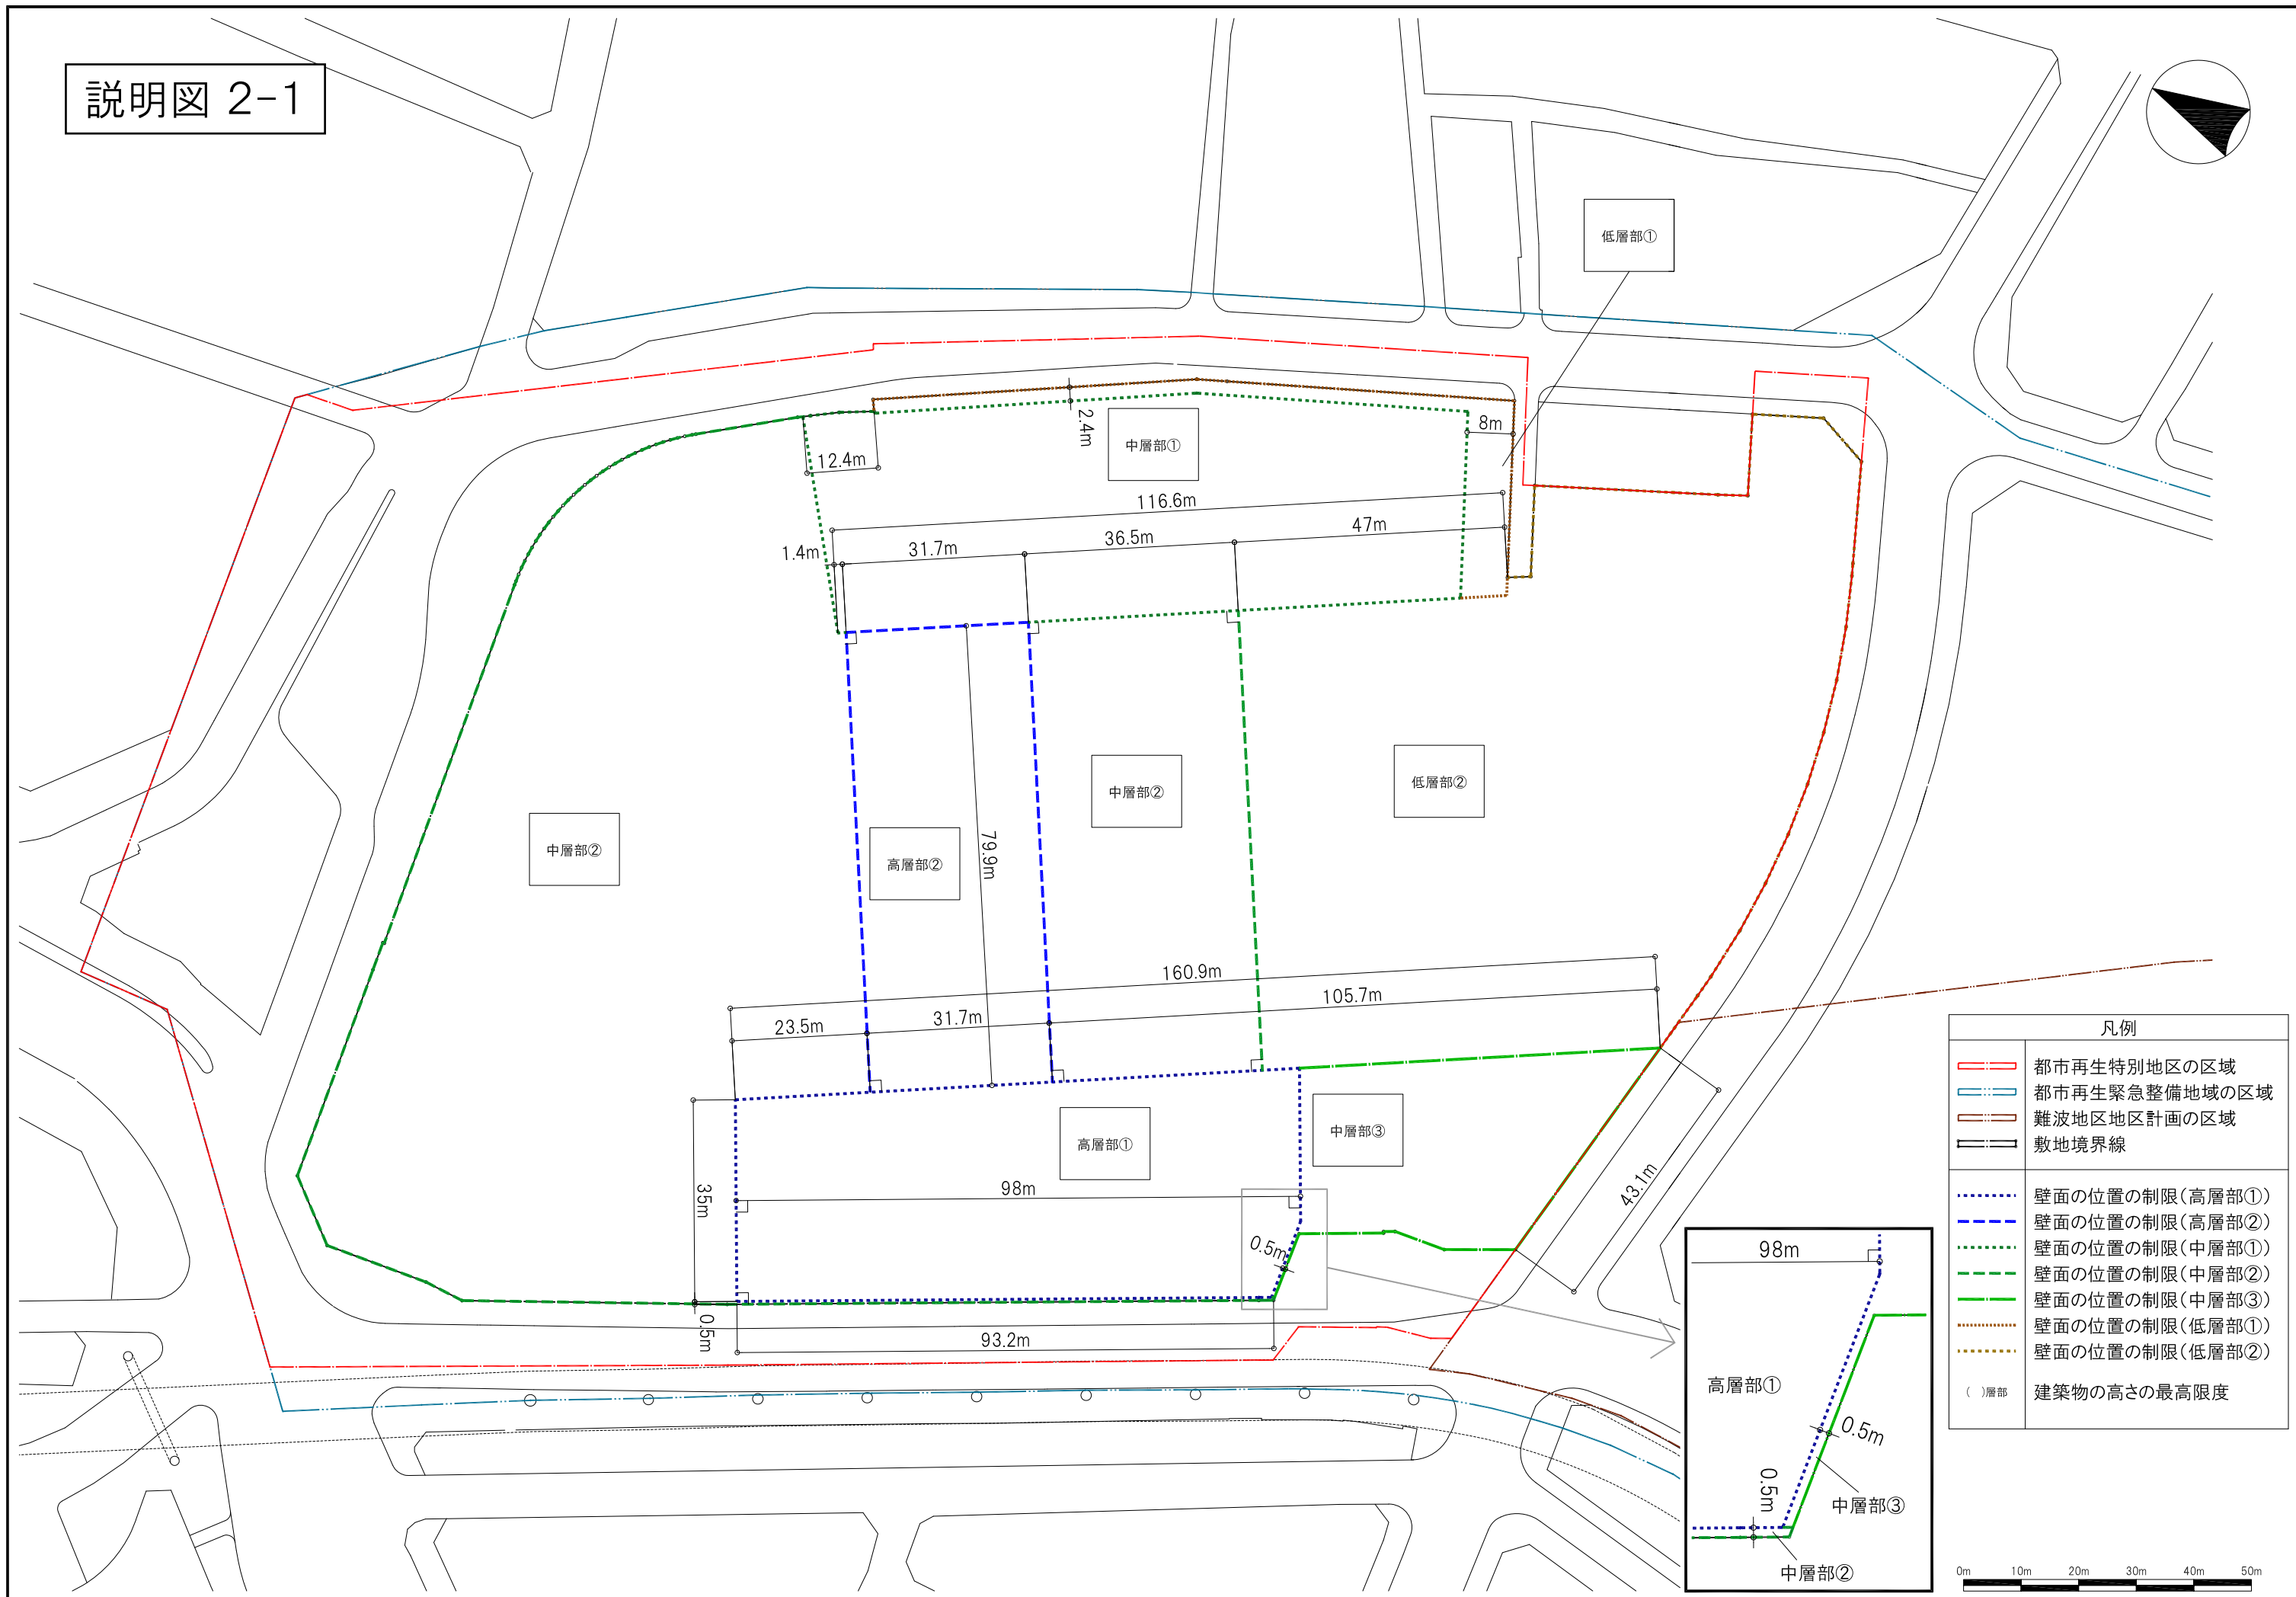


説明図 2-1

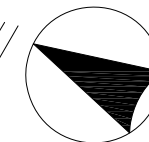

説明図 2-2

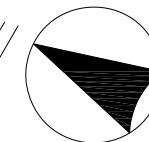

凡例	
---	都市再生特別地区の区域
---	都市再生緊急整備地域の区域
---	難波地区地区計画の区域
---	敷地境界線
	公共的多目的広場
	公共的多目的立体広場
	公共の歩行者通路
	地下連絡通路

0m 10m 20m 30m 40m 50m