

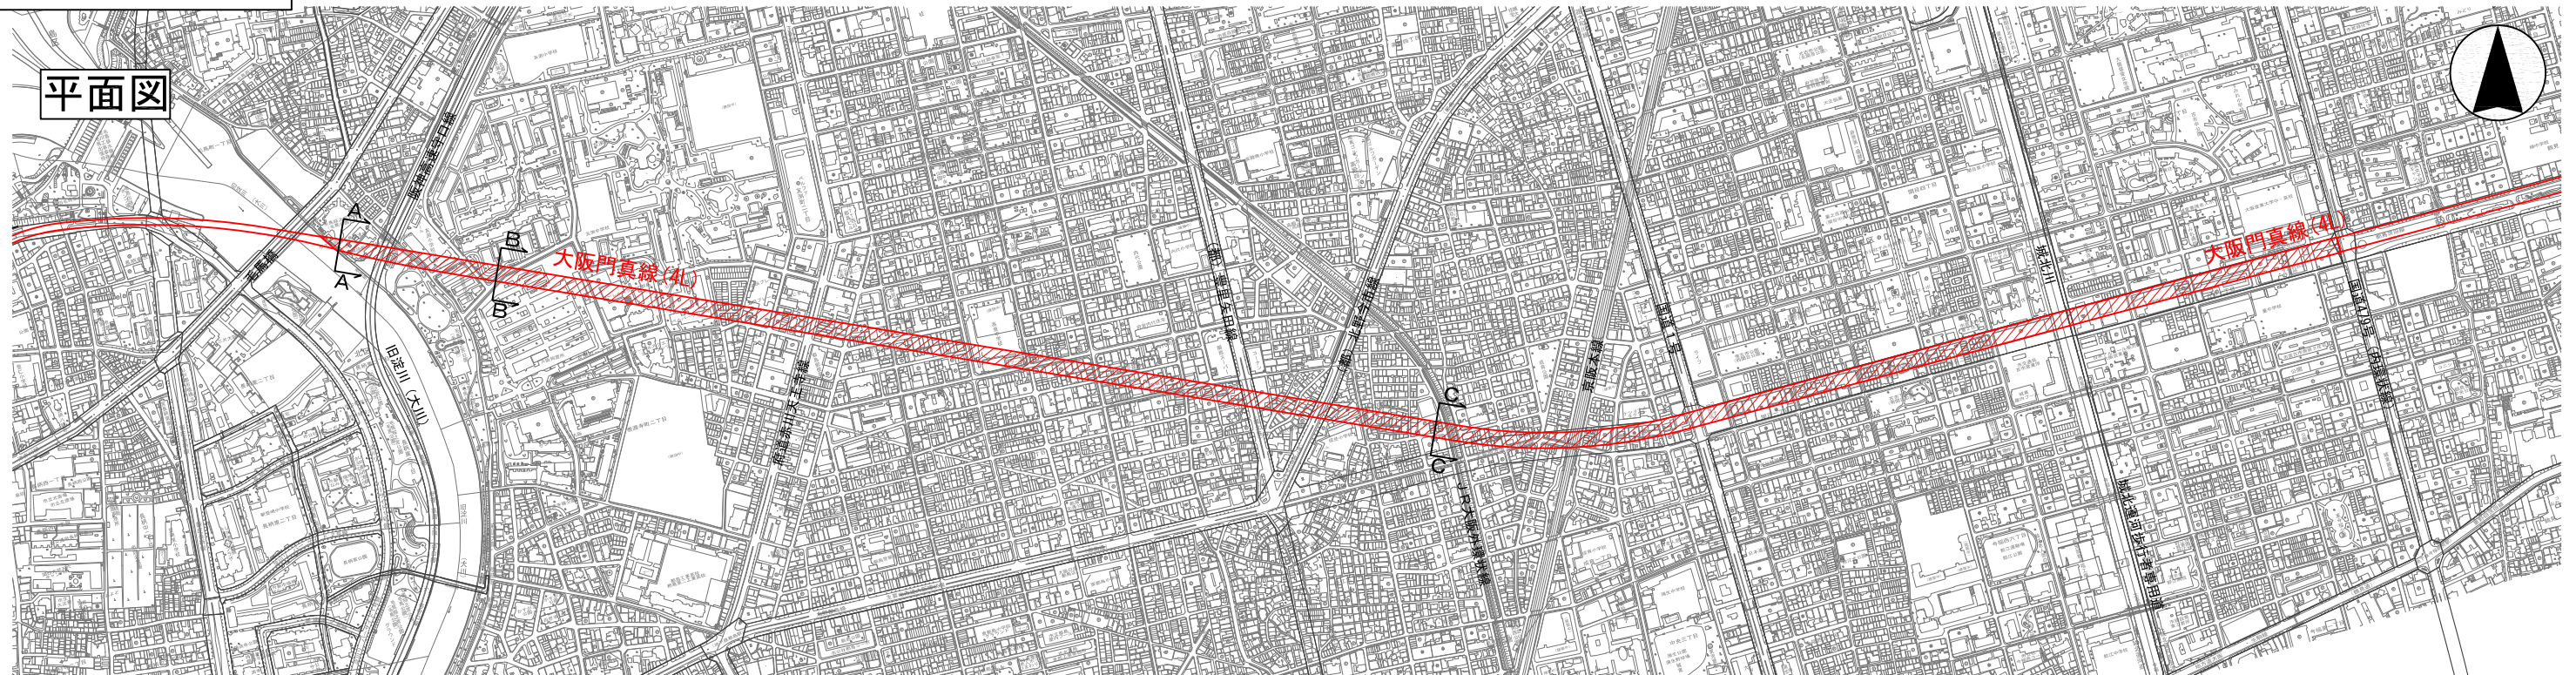
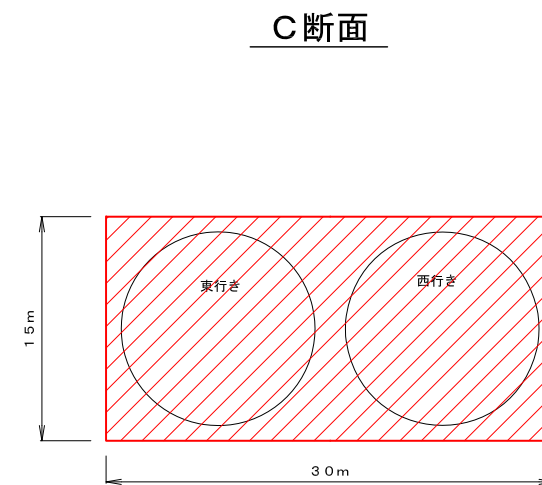


説明図 1-4


立体的な範囲を定める区域

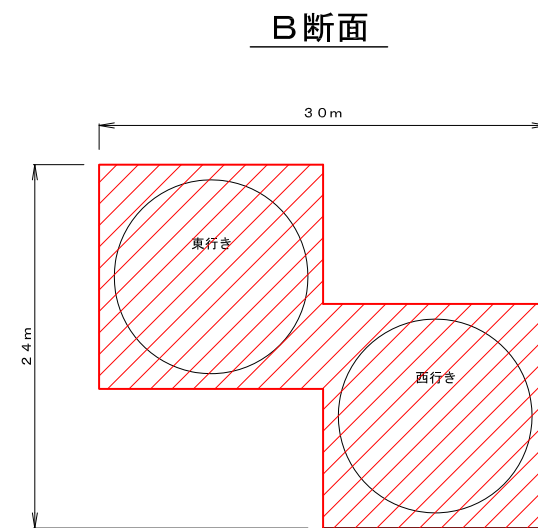

横断図 縮尺 1:500

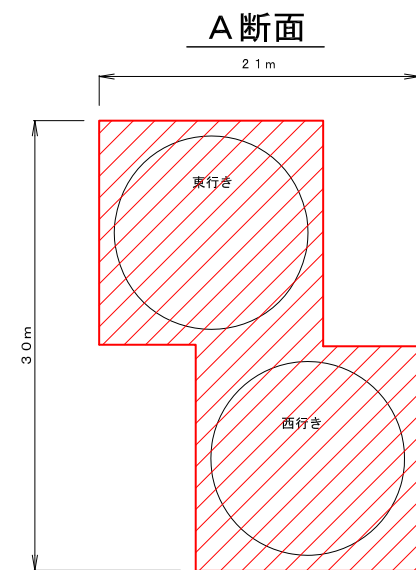

縦断図

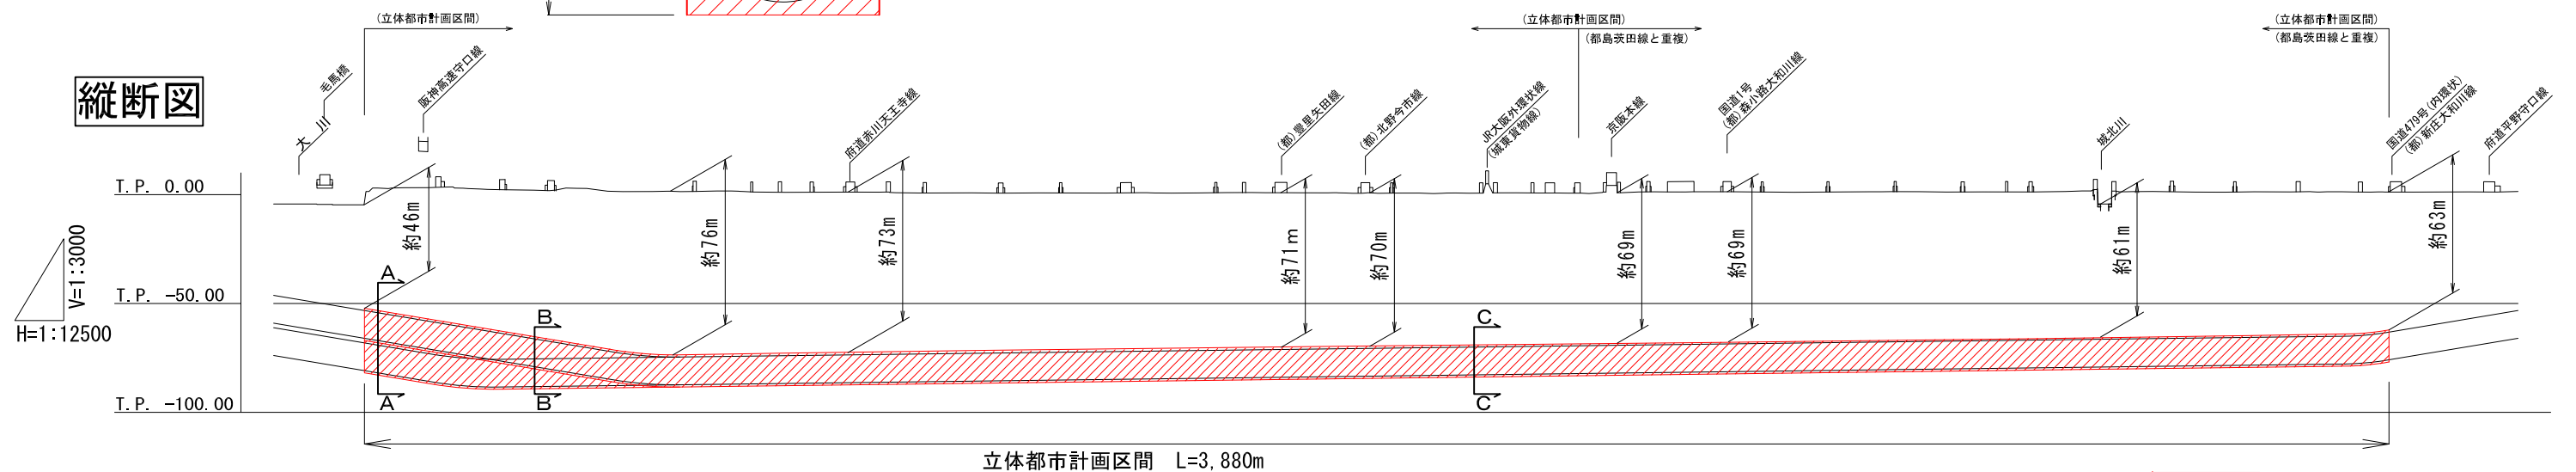

 立体的な範囲を定める区域