




【大阪門真線】縦断図(1) 東行

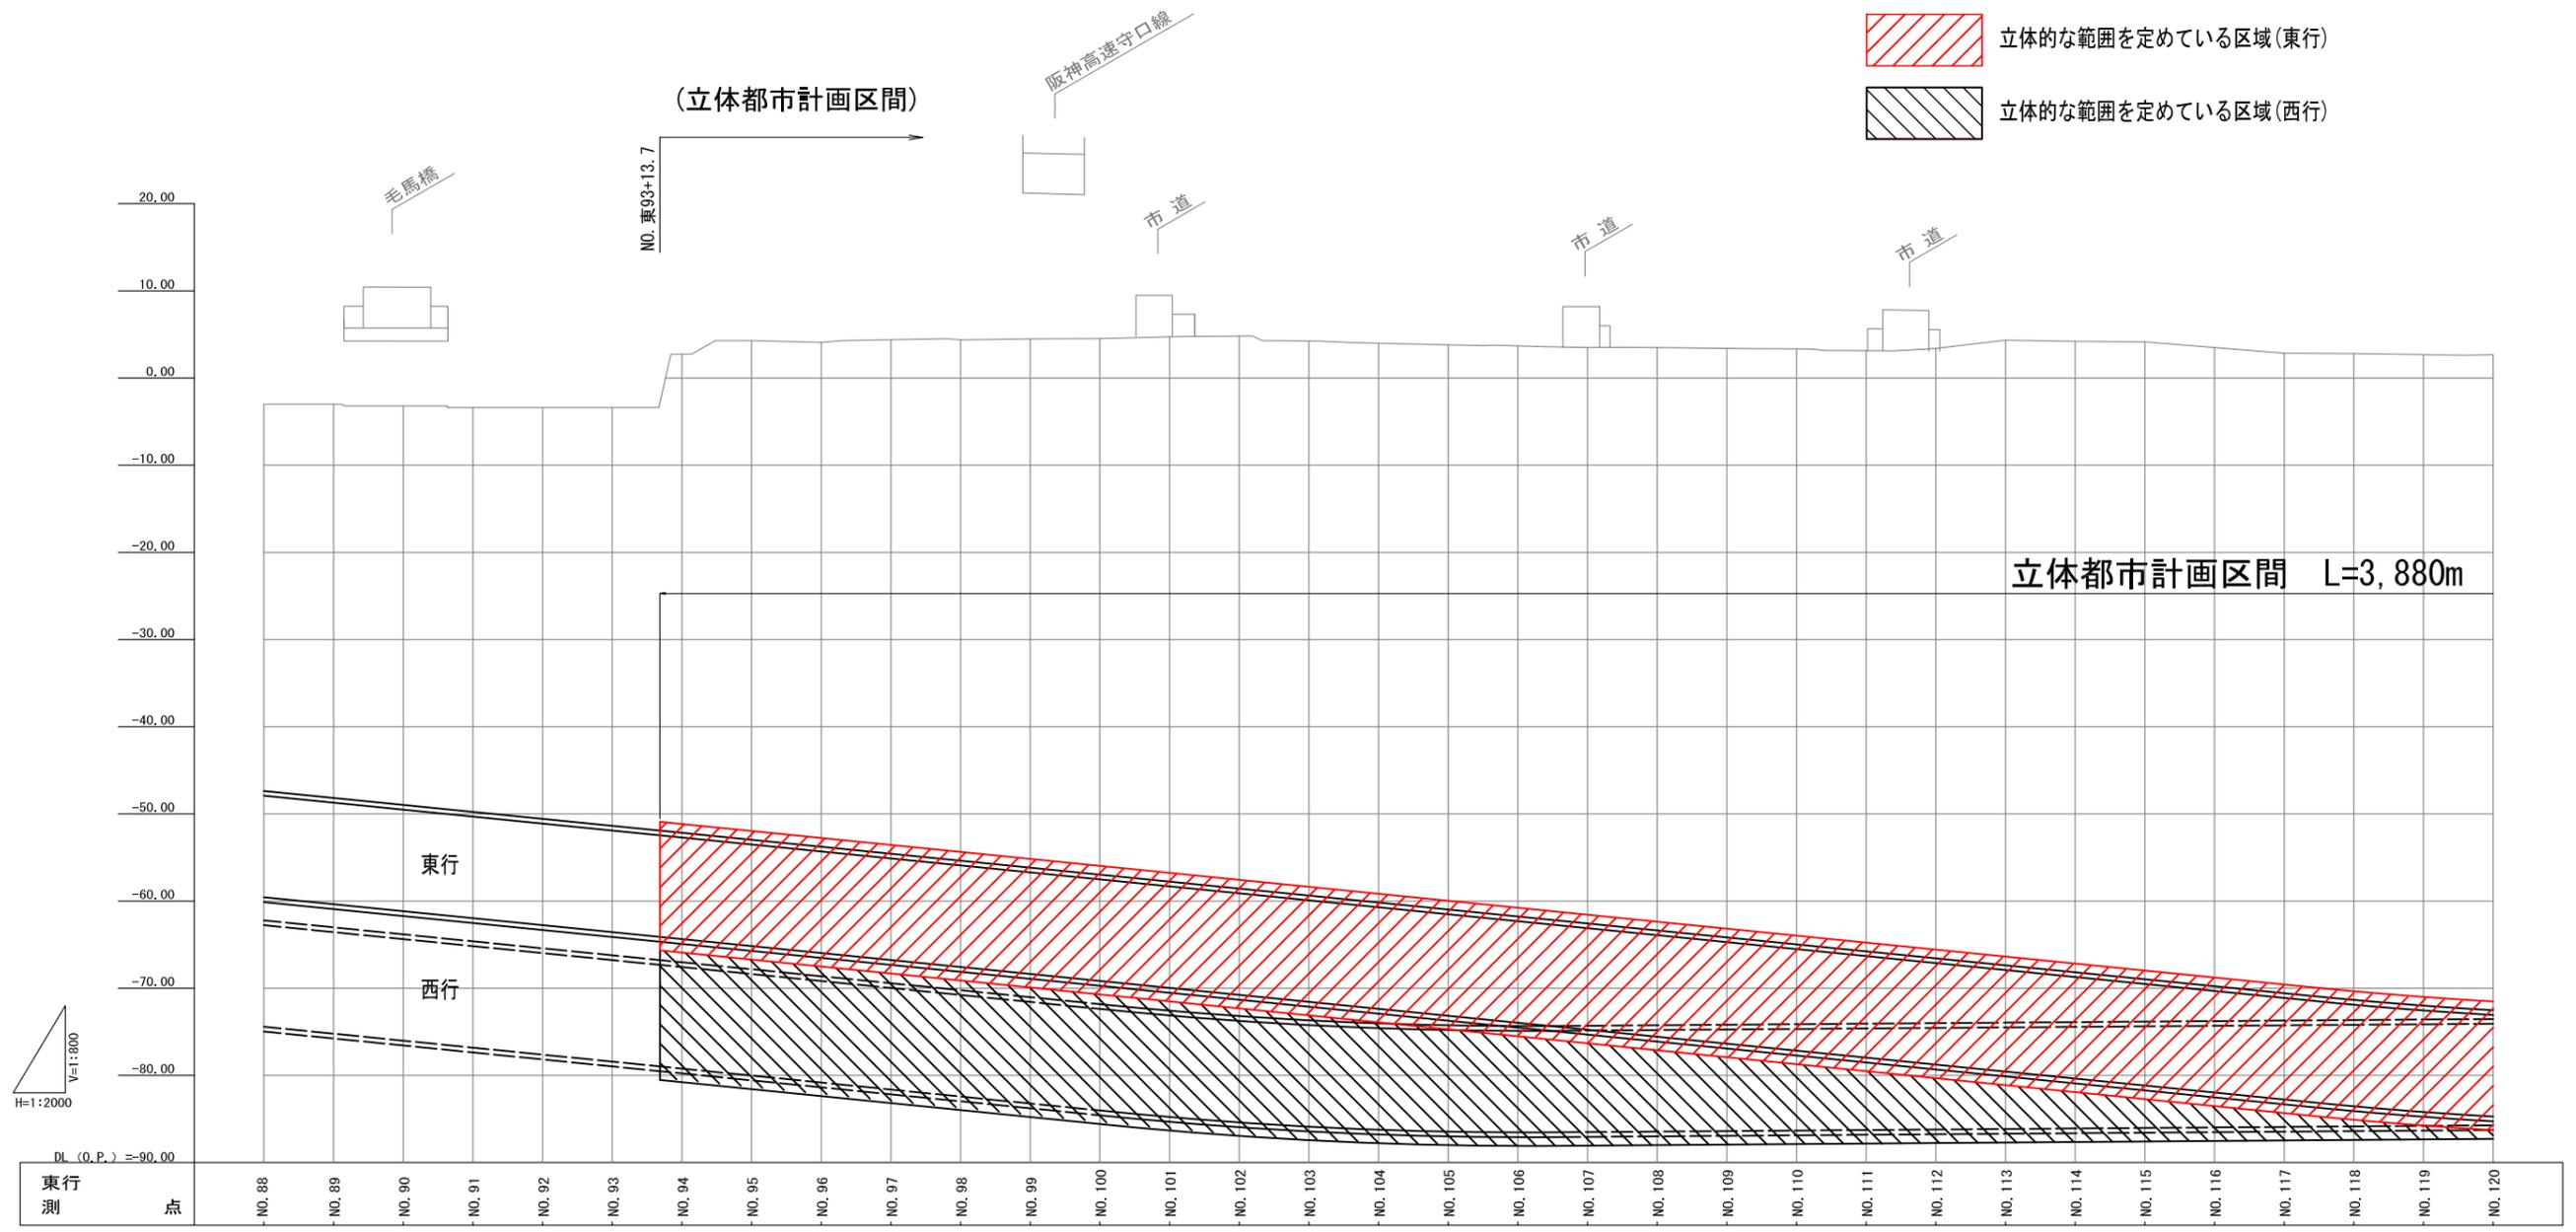

 立体的な範囲を定めている区域(東行)
 立体的な範囲を定めている区域(西行)

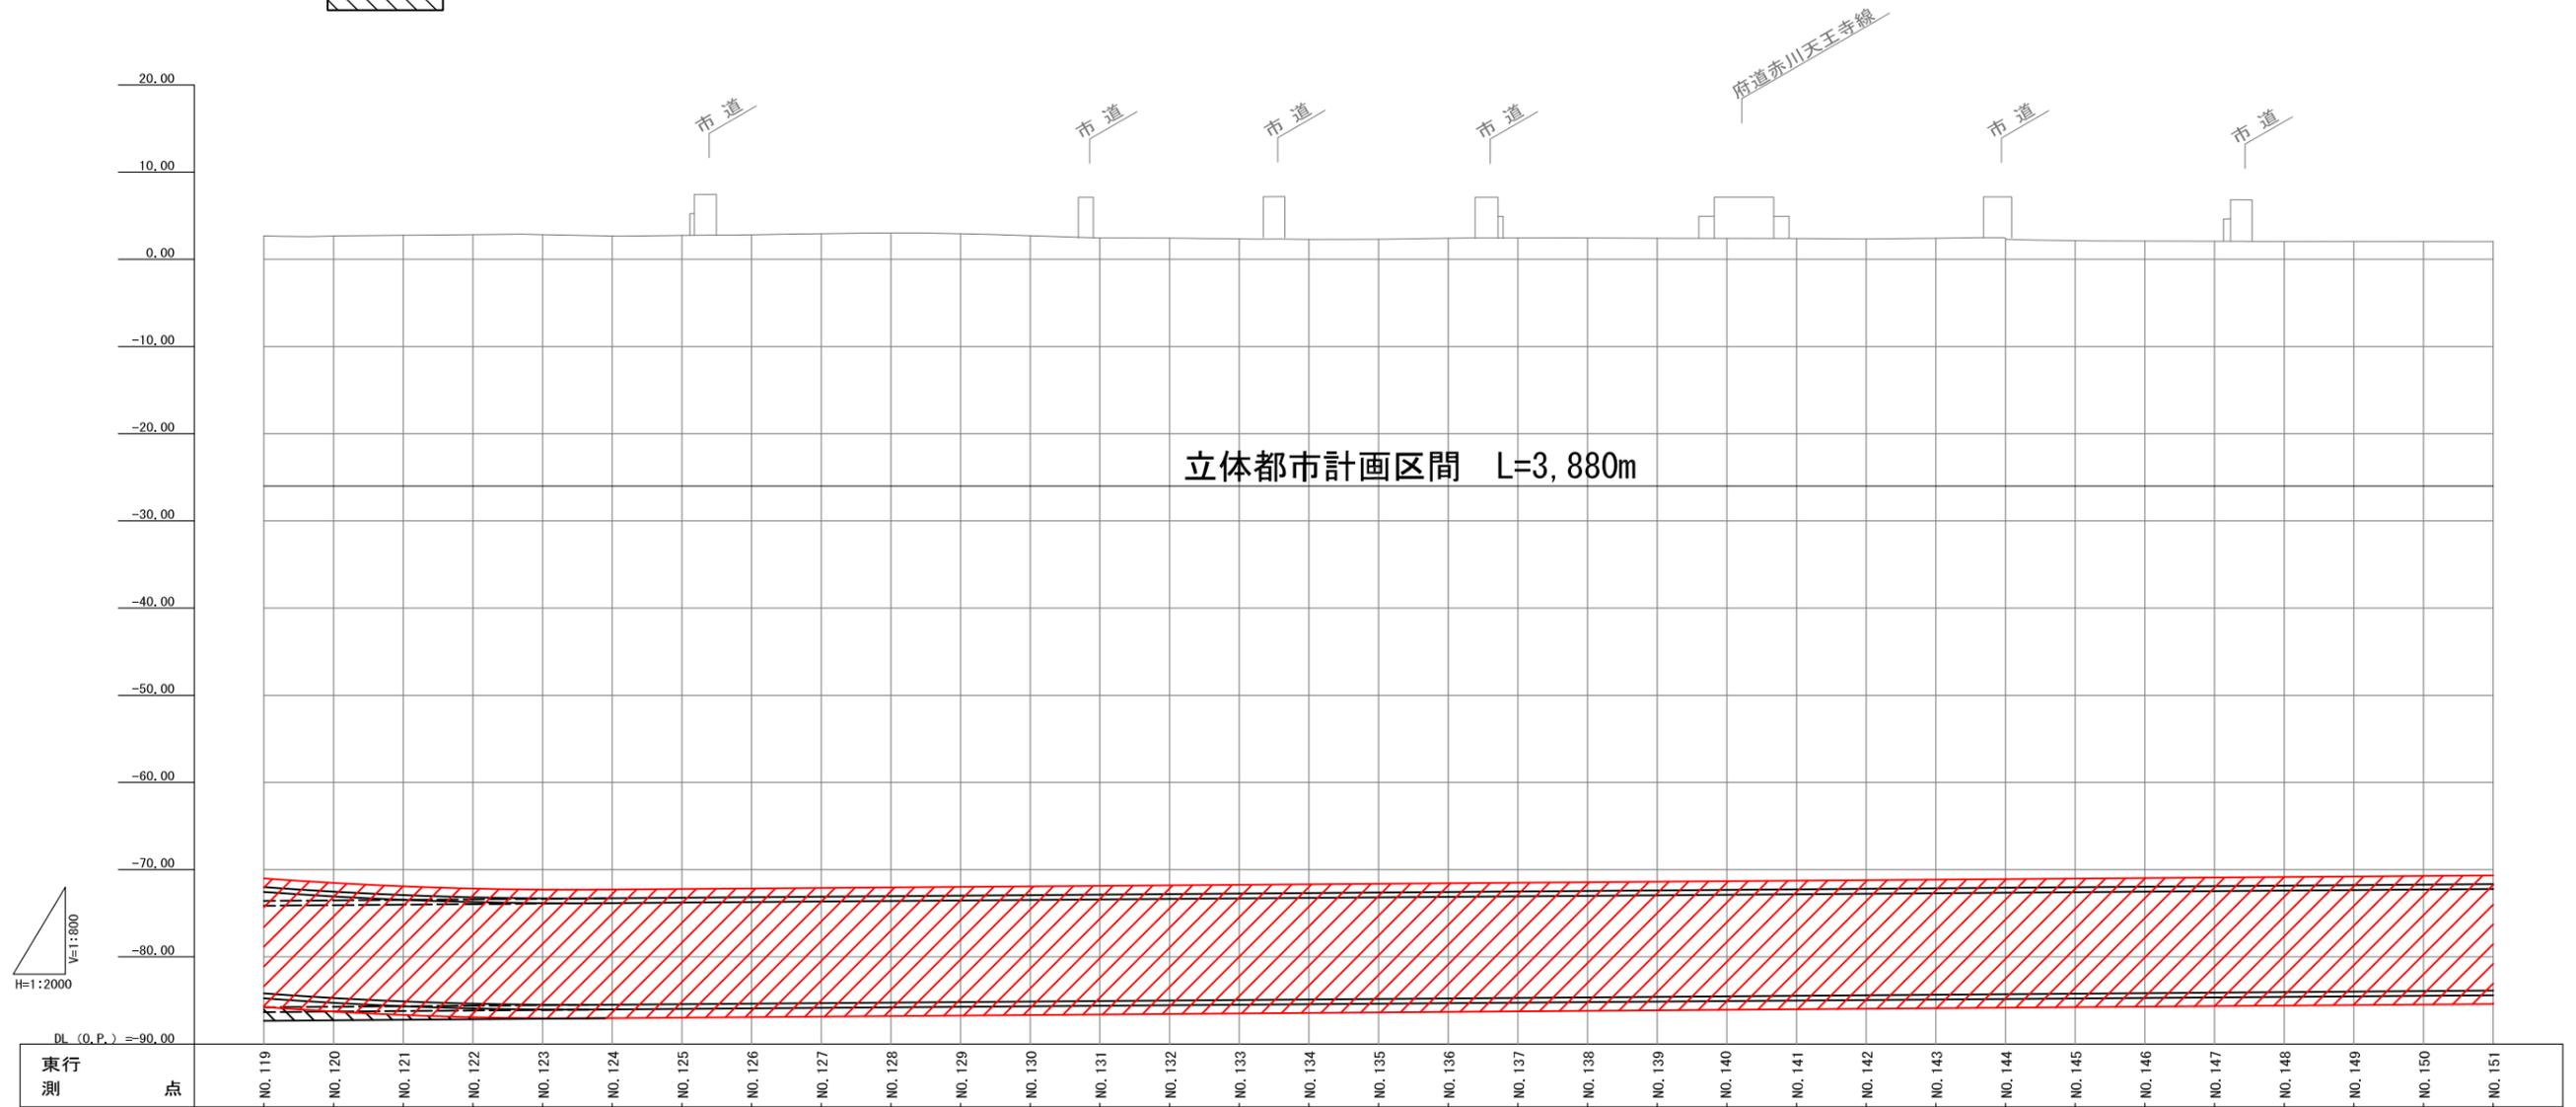


 立体的な範囲を定めている区域(東行)
 立体的な範囲を定めている区域(西行)

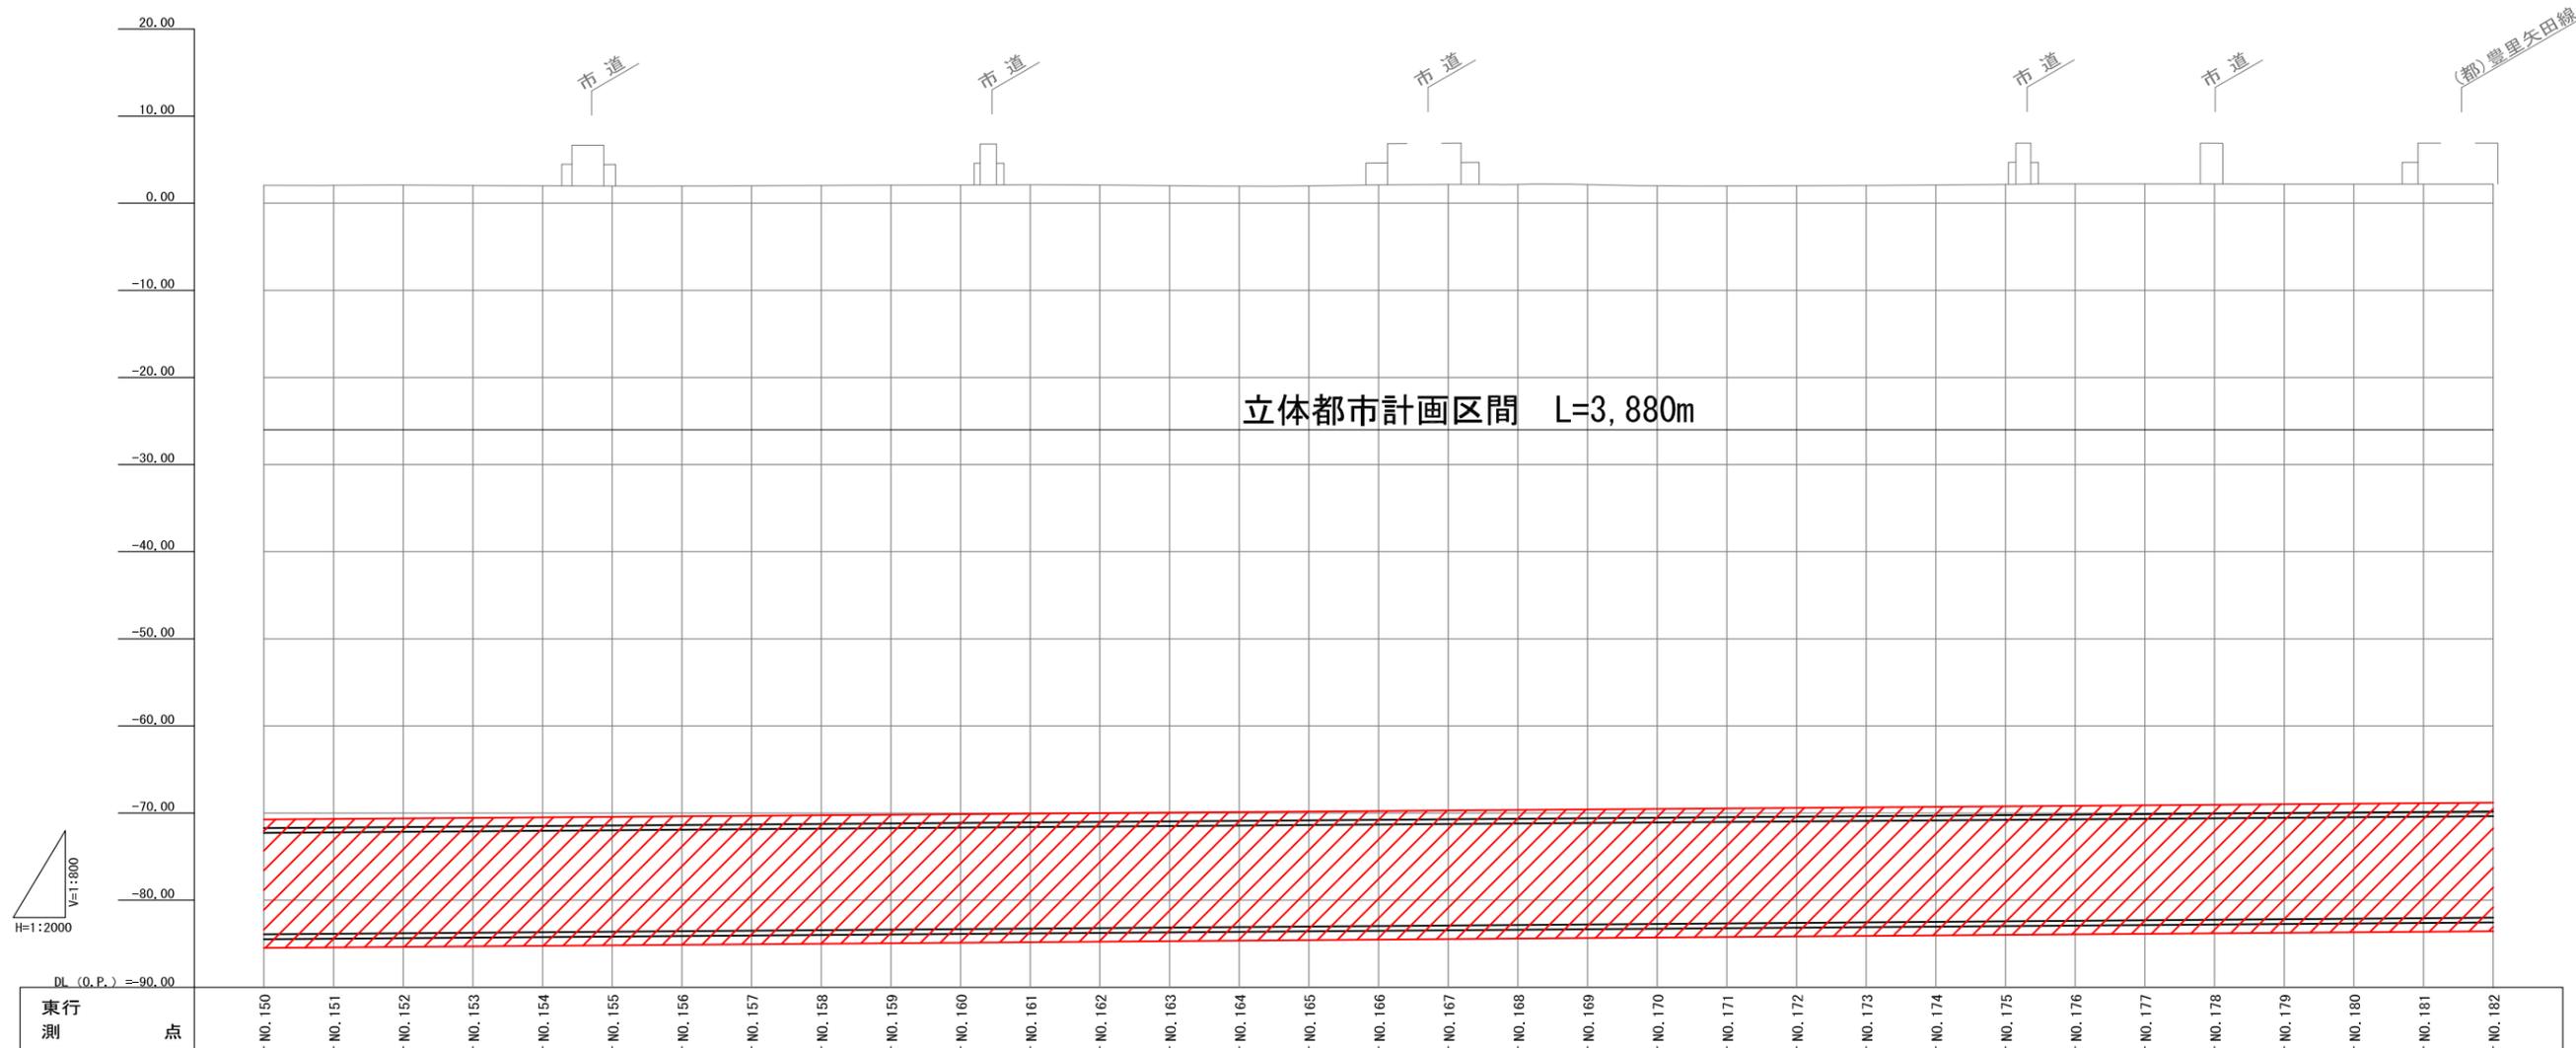

【大阪門真線】縦断図(5) 東行


 立体的な範囲を定めている区域(東行)

 立体的な範囲を定めている区域(西行)

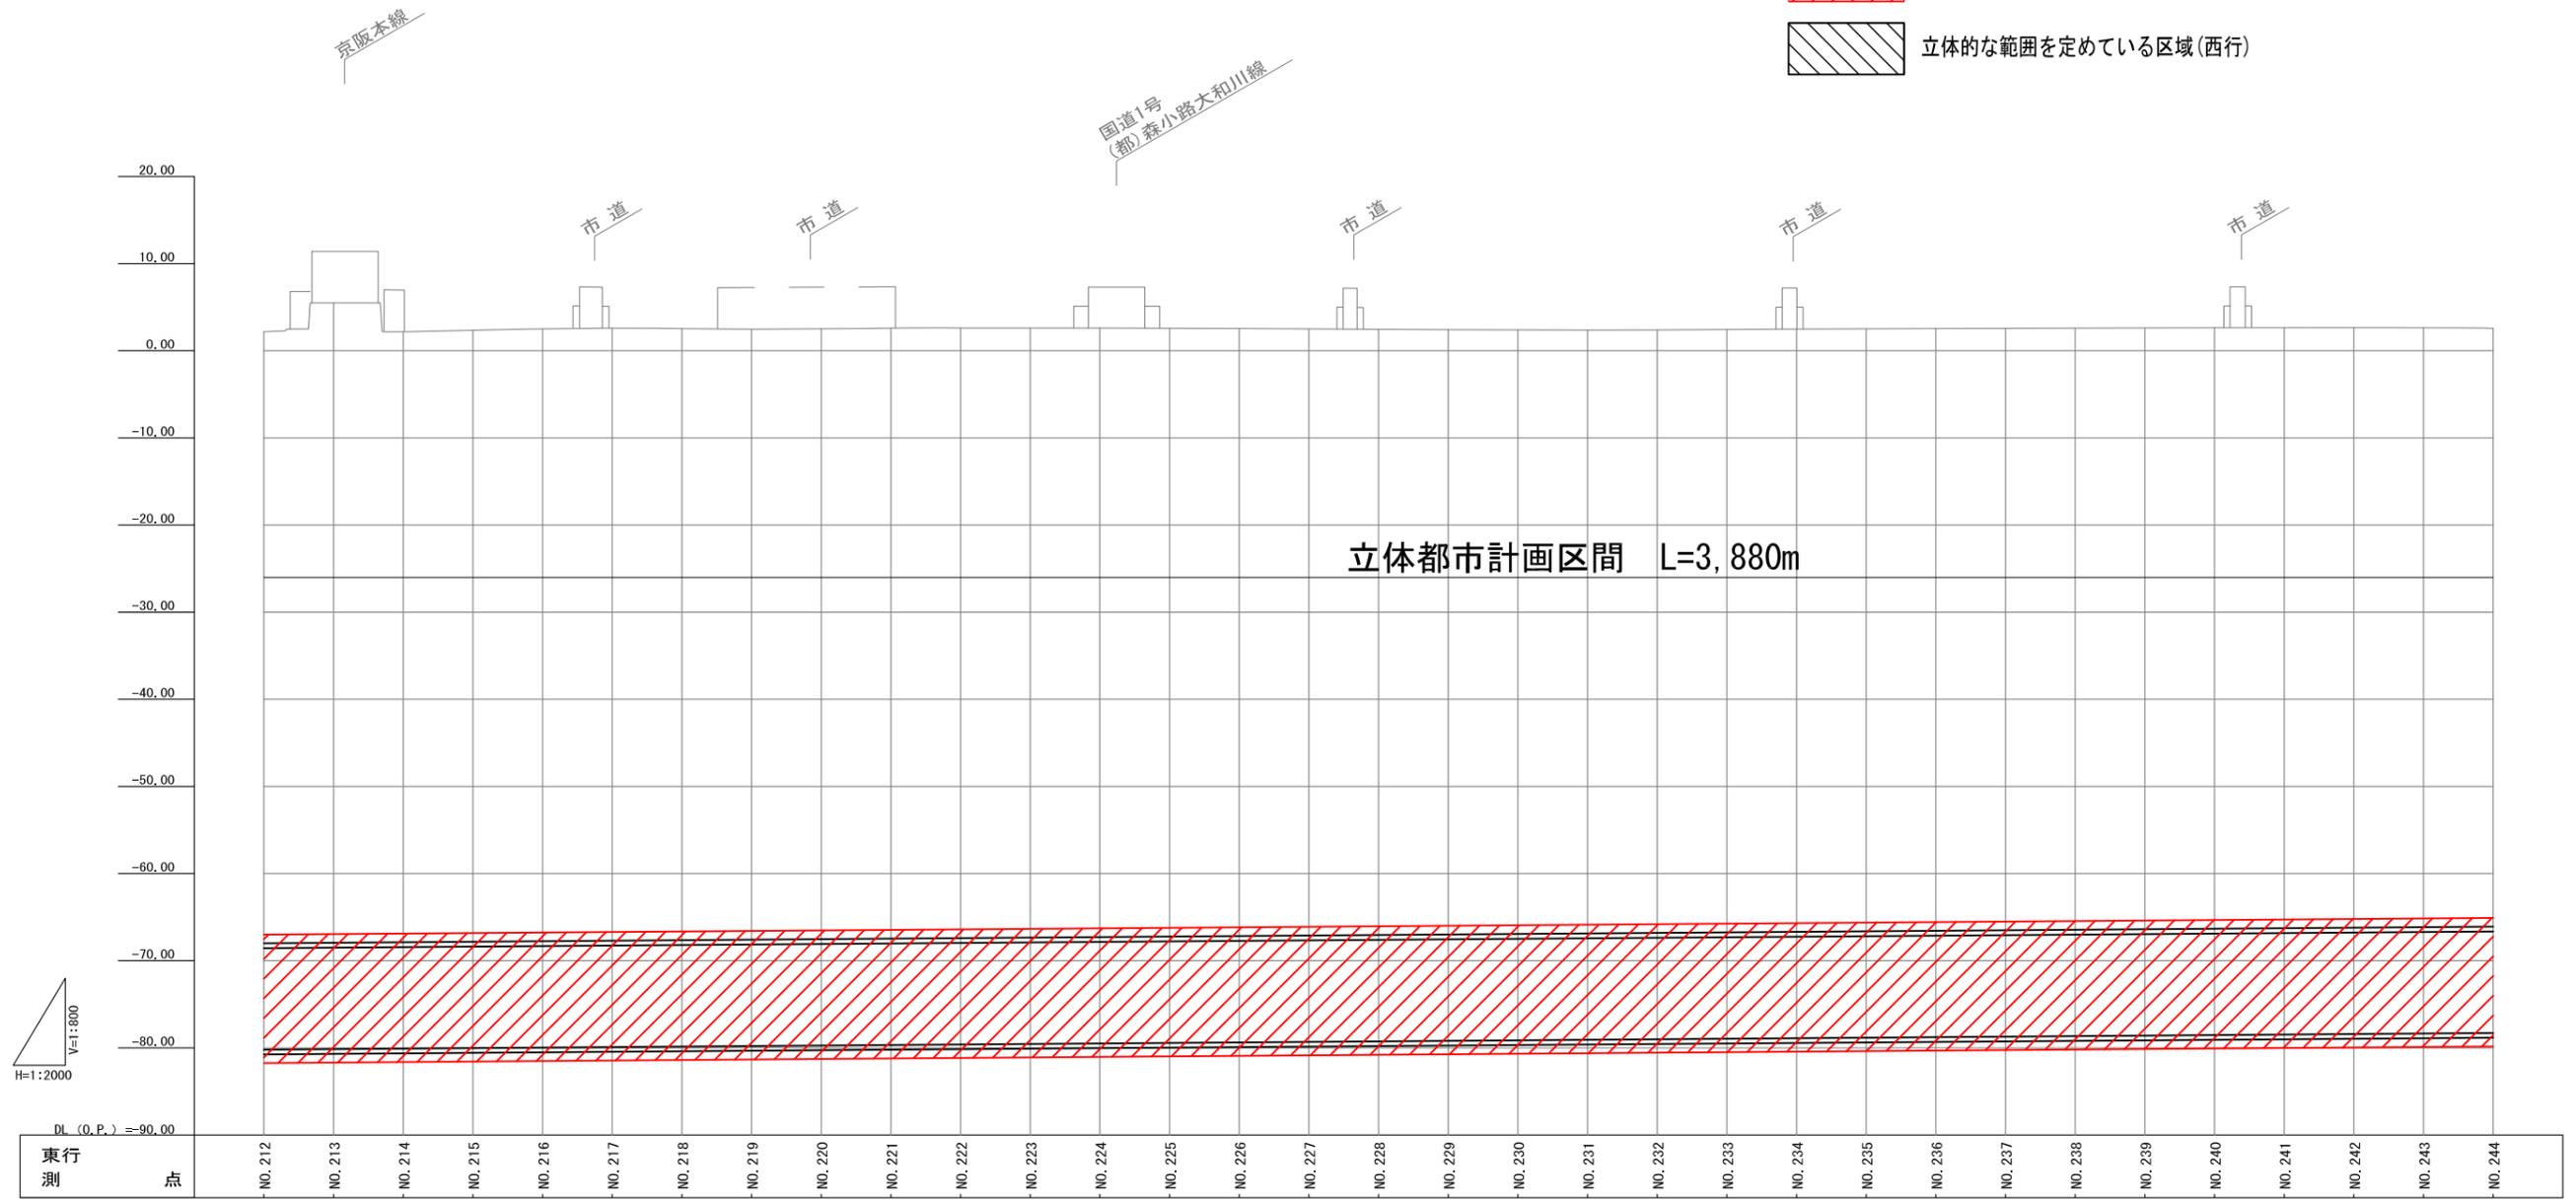

【大阪門真線】縦断図(6) 東行

-  立体的な範囲を定めている区域(東行)
-  立体的な範囲を定めている区域(西行)

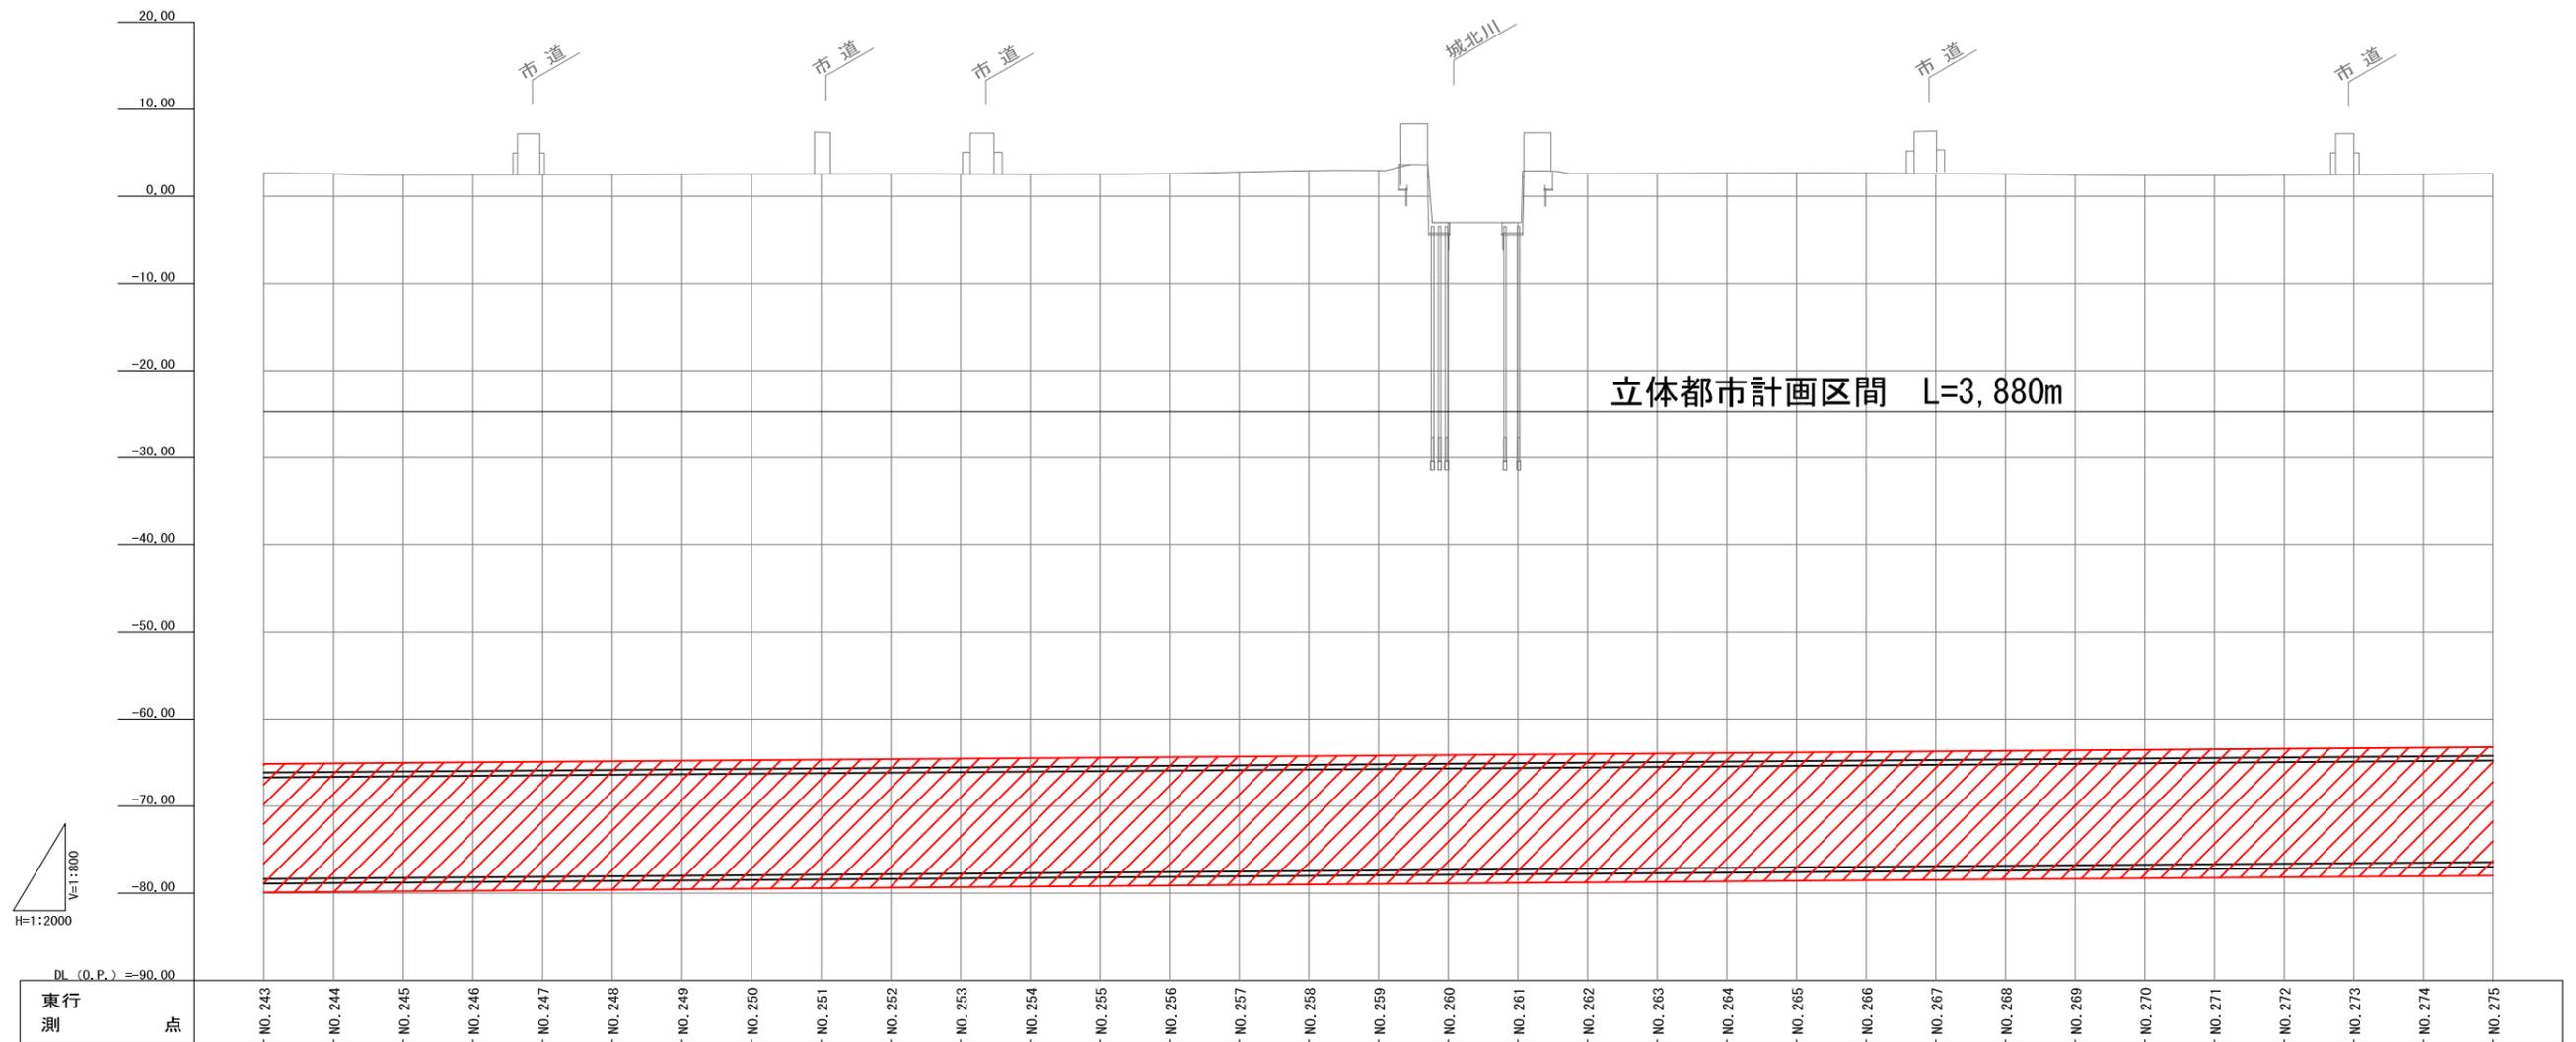

【大阪門真線】縦断図 (7) 東行

-  立体的な範囲を定めている区域 (東行)
-  立体的な範囲を定めている区域 (西行)

