





【大阪門真線】縦断面図（1）西行

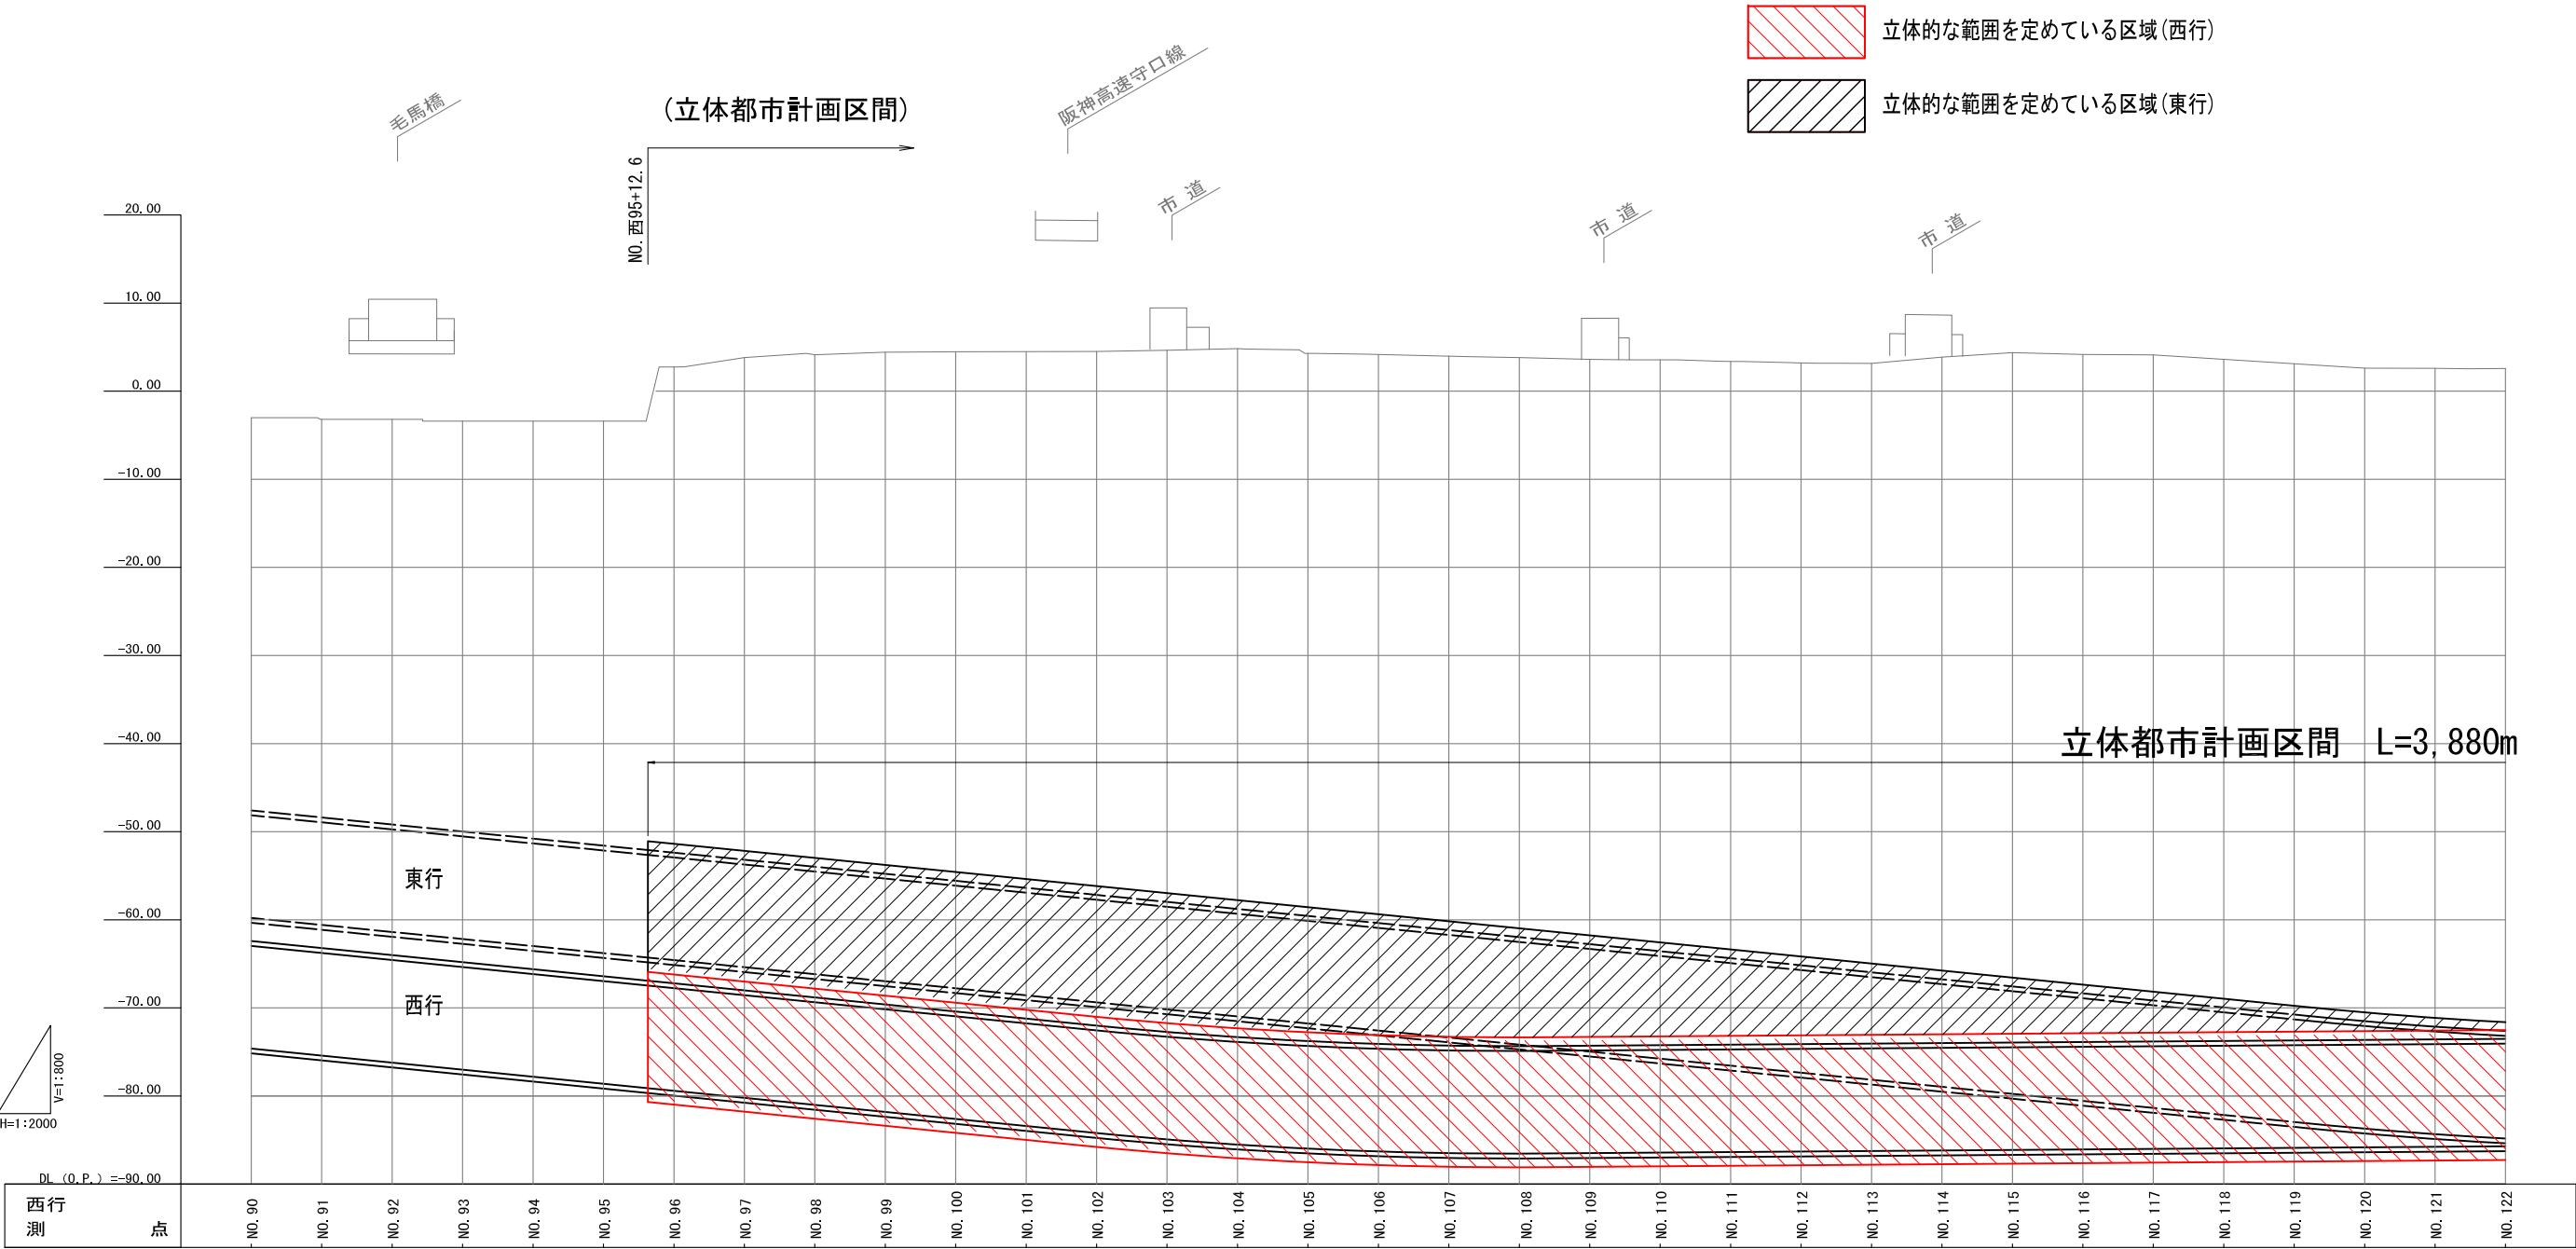

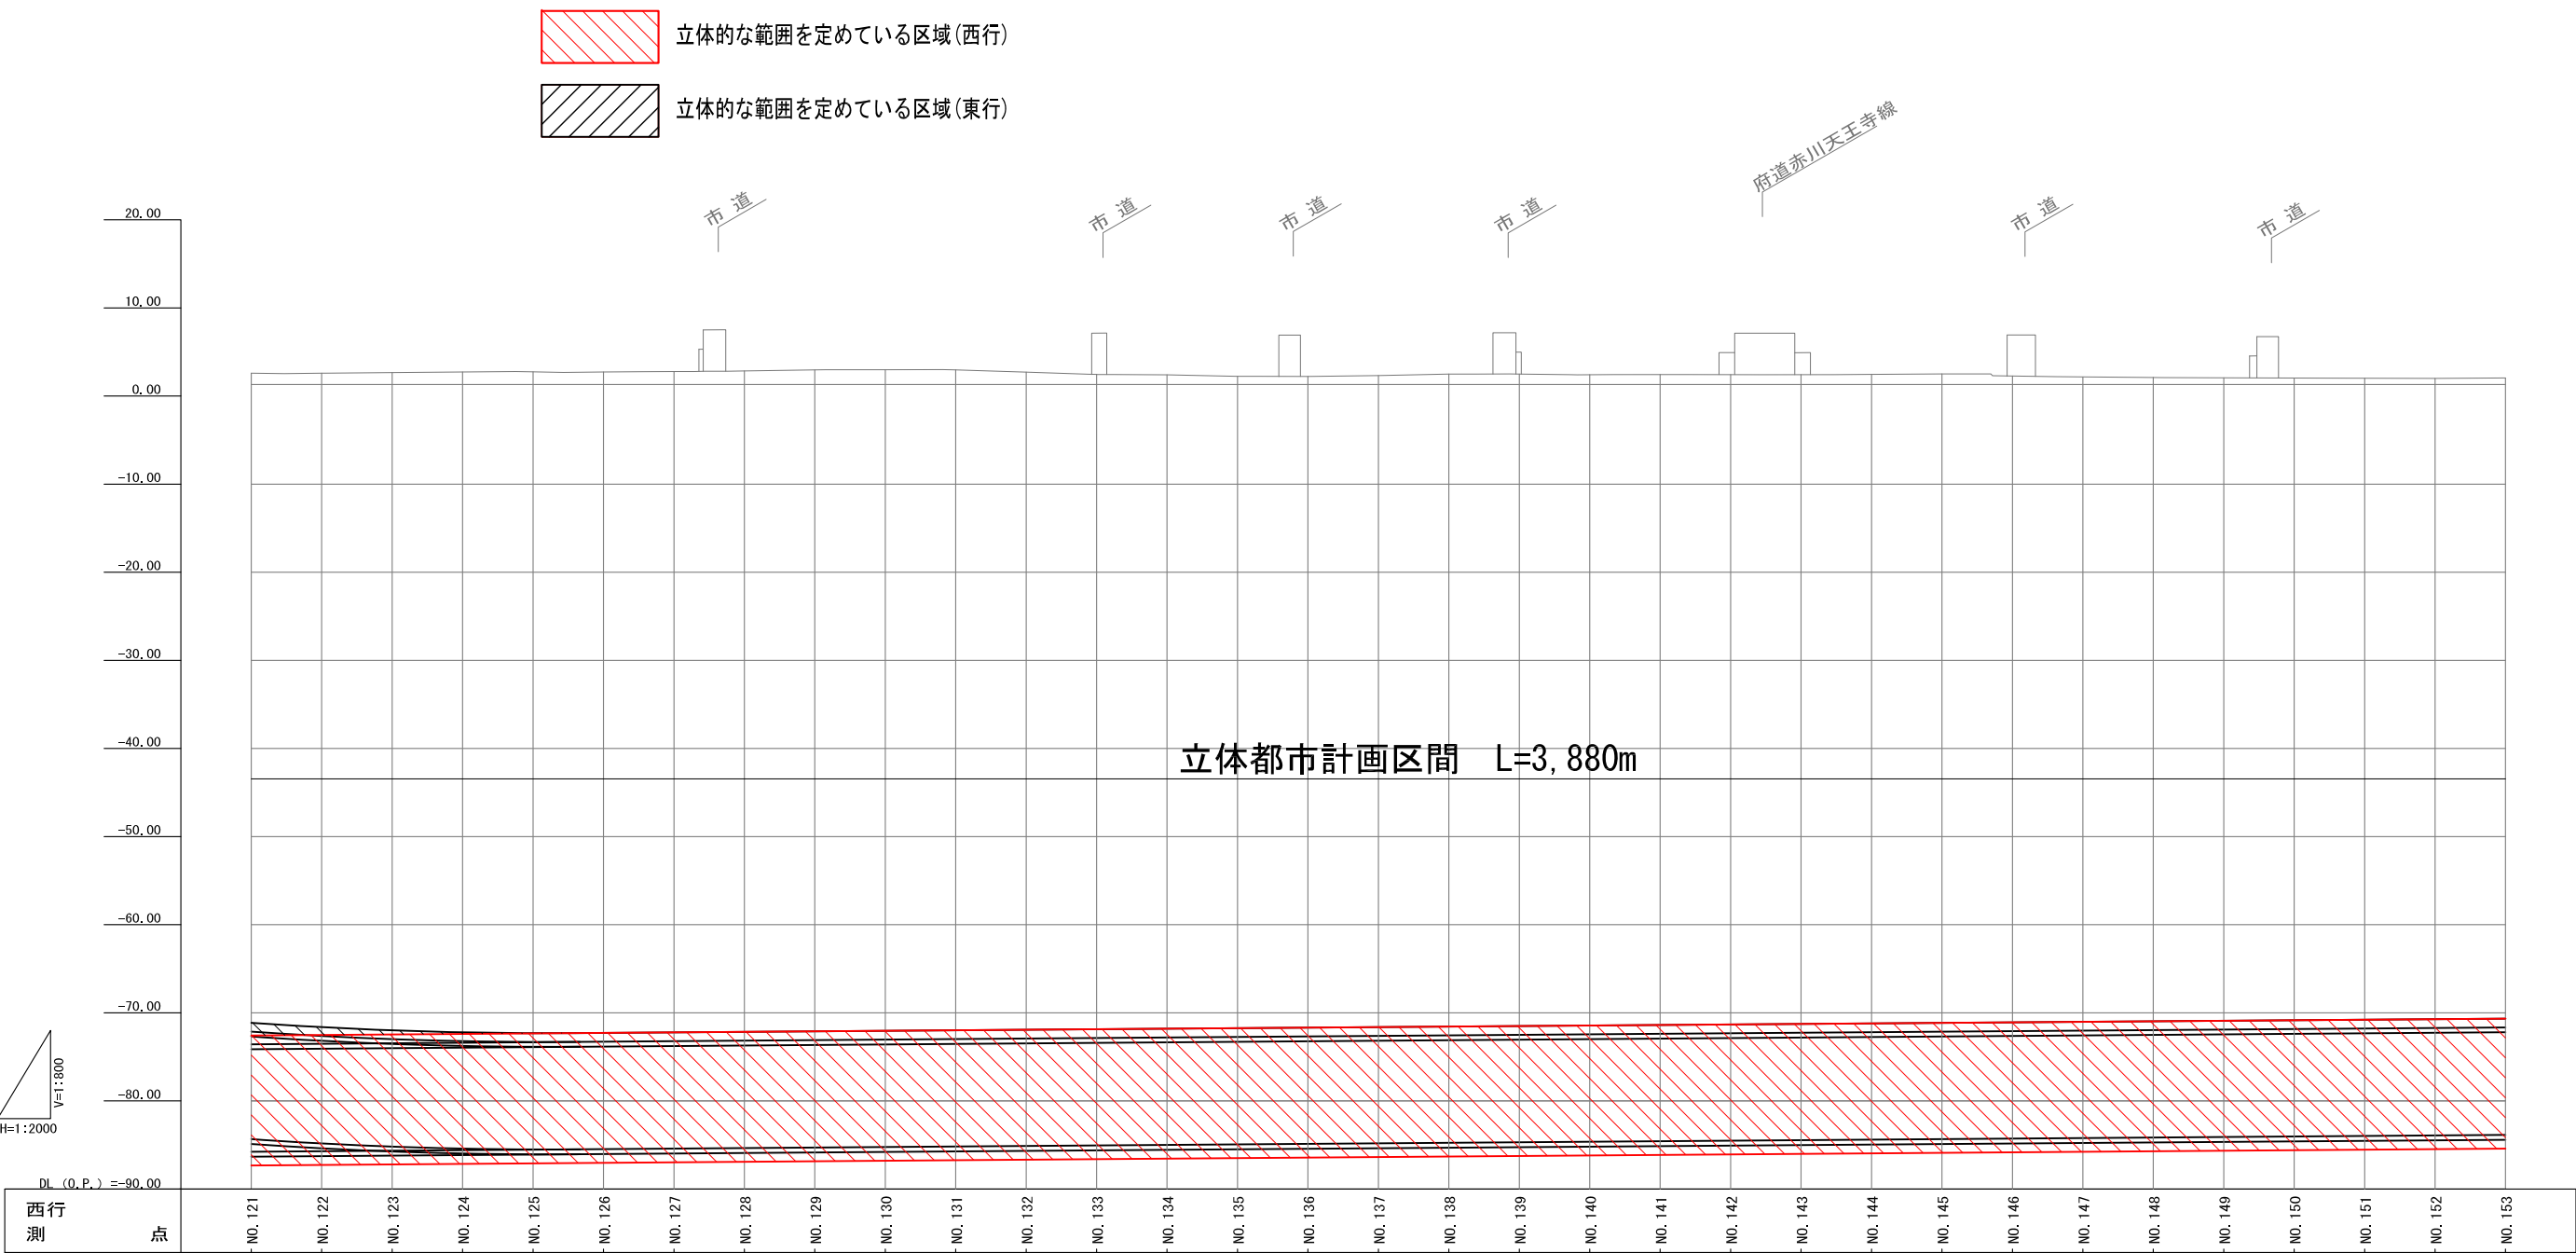


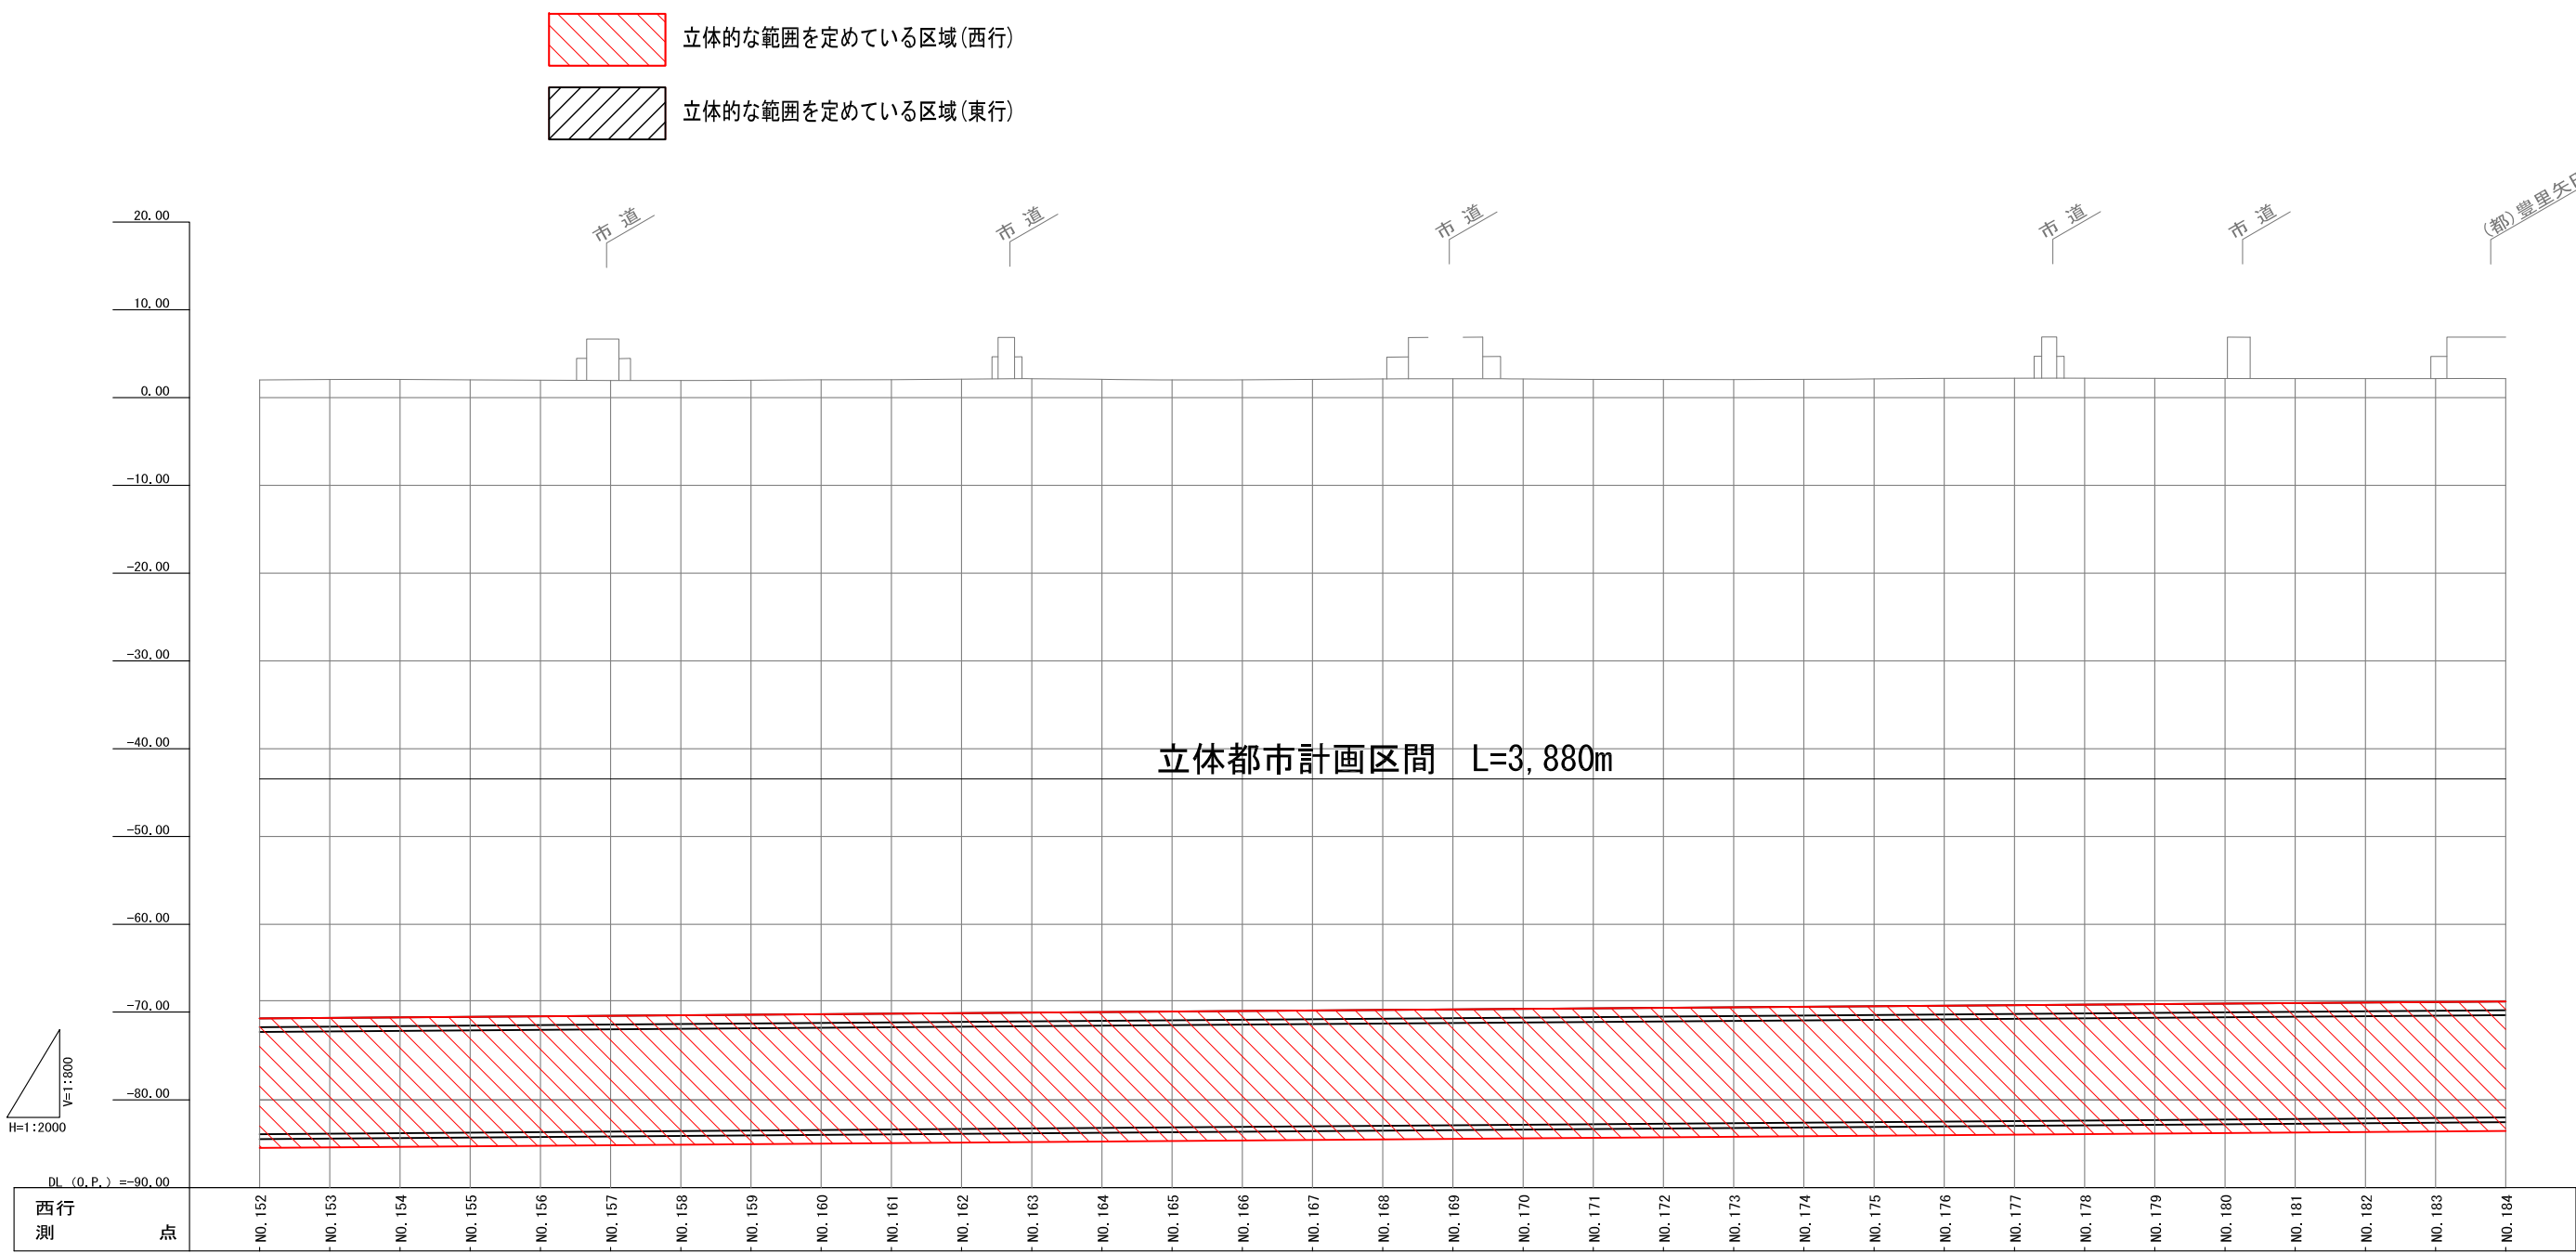


【大阪門真線】縦断図(4) 西行

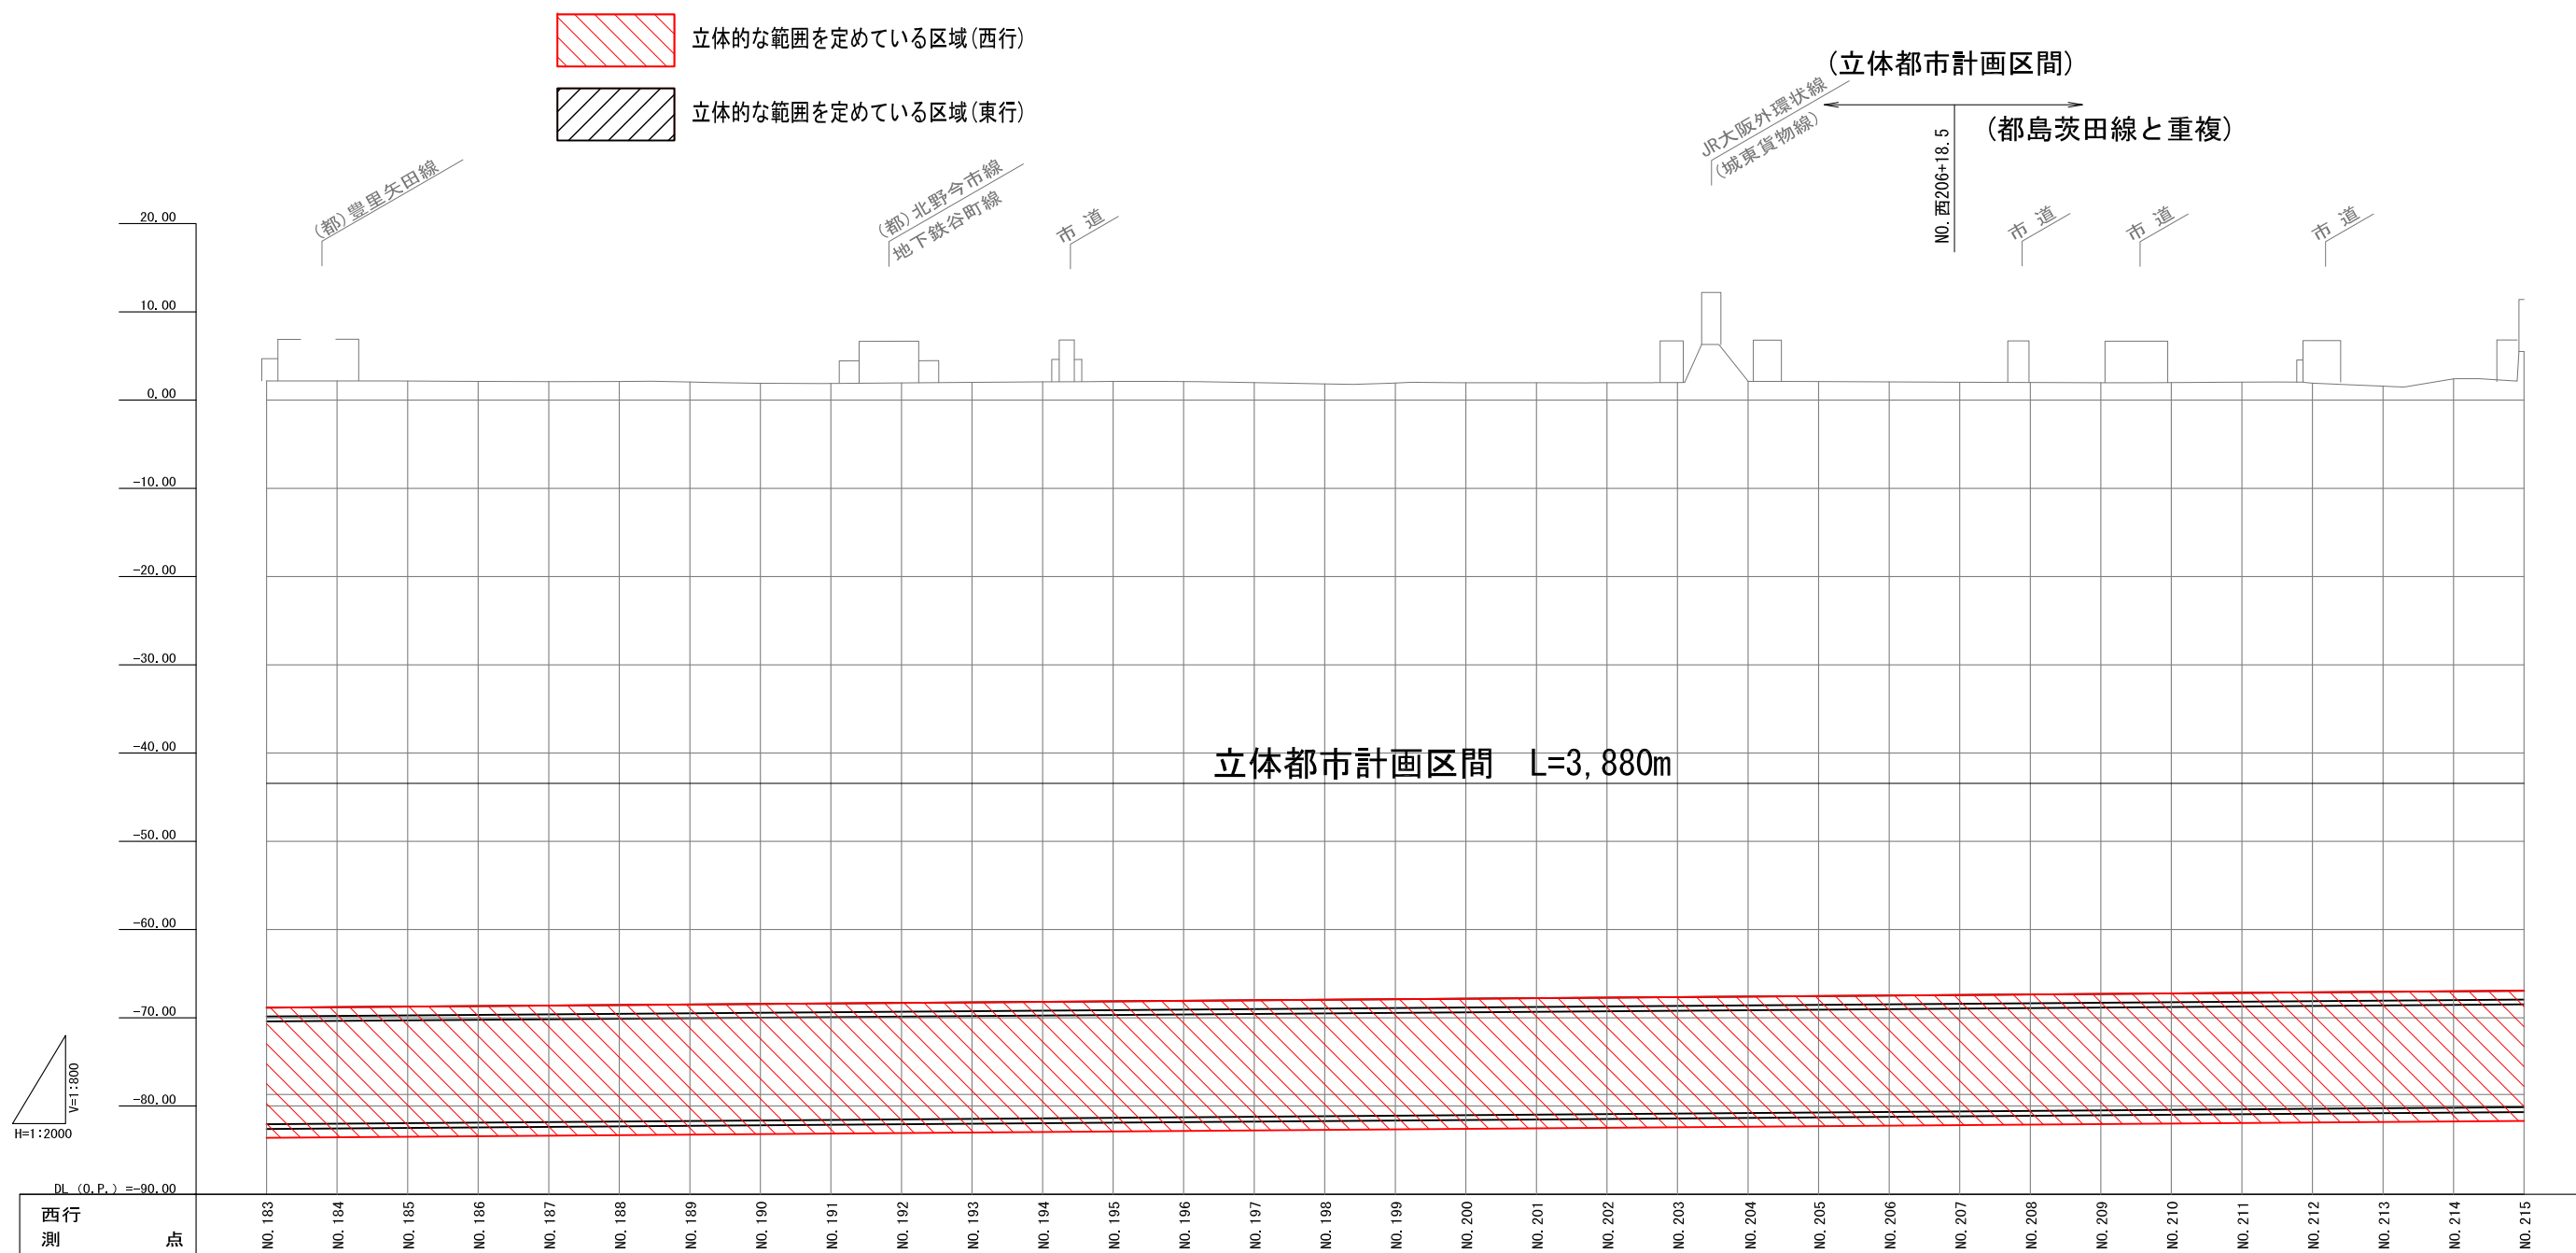

【大阪門真線】縦断面図（5） 西行

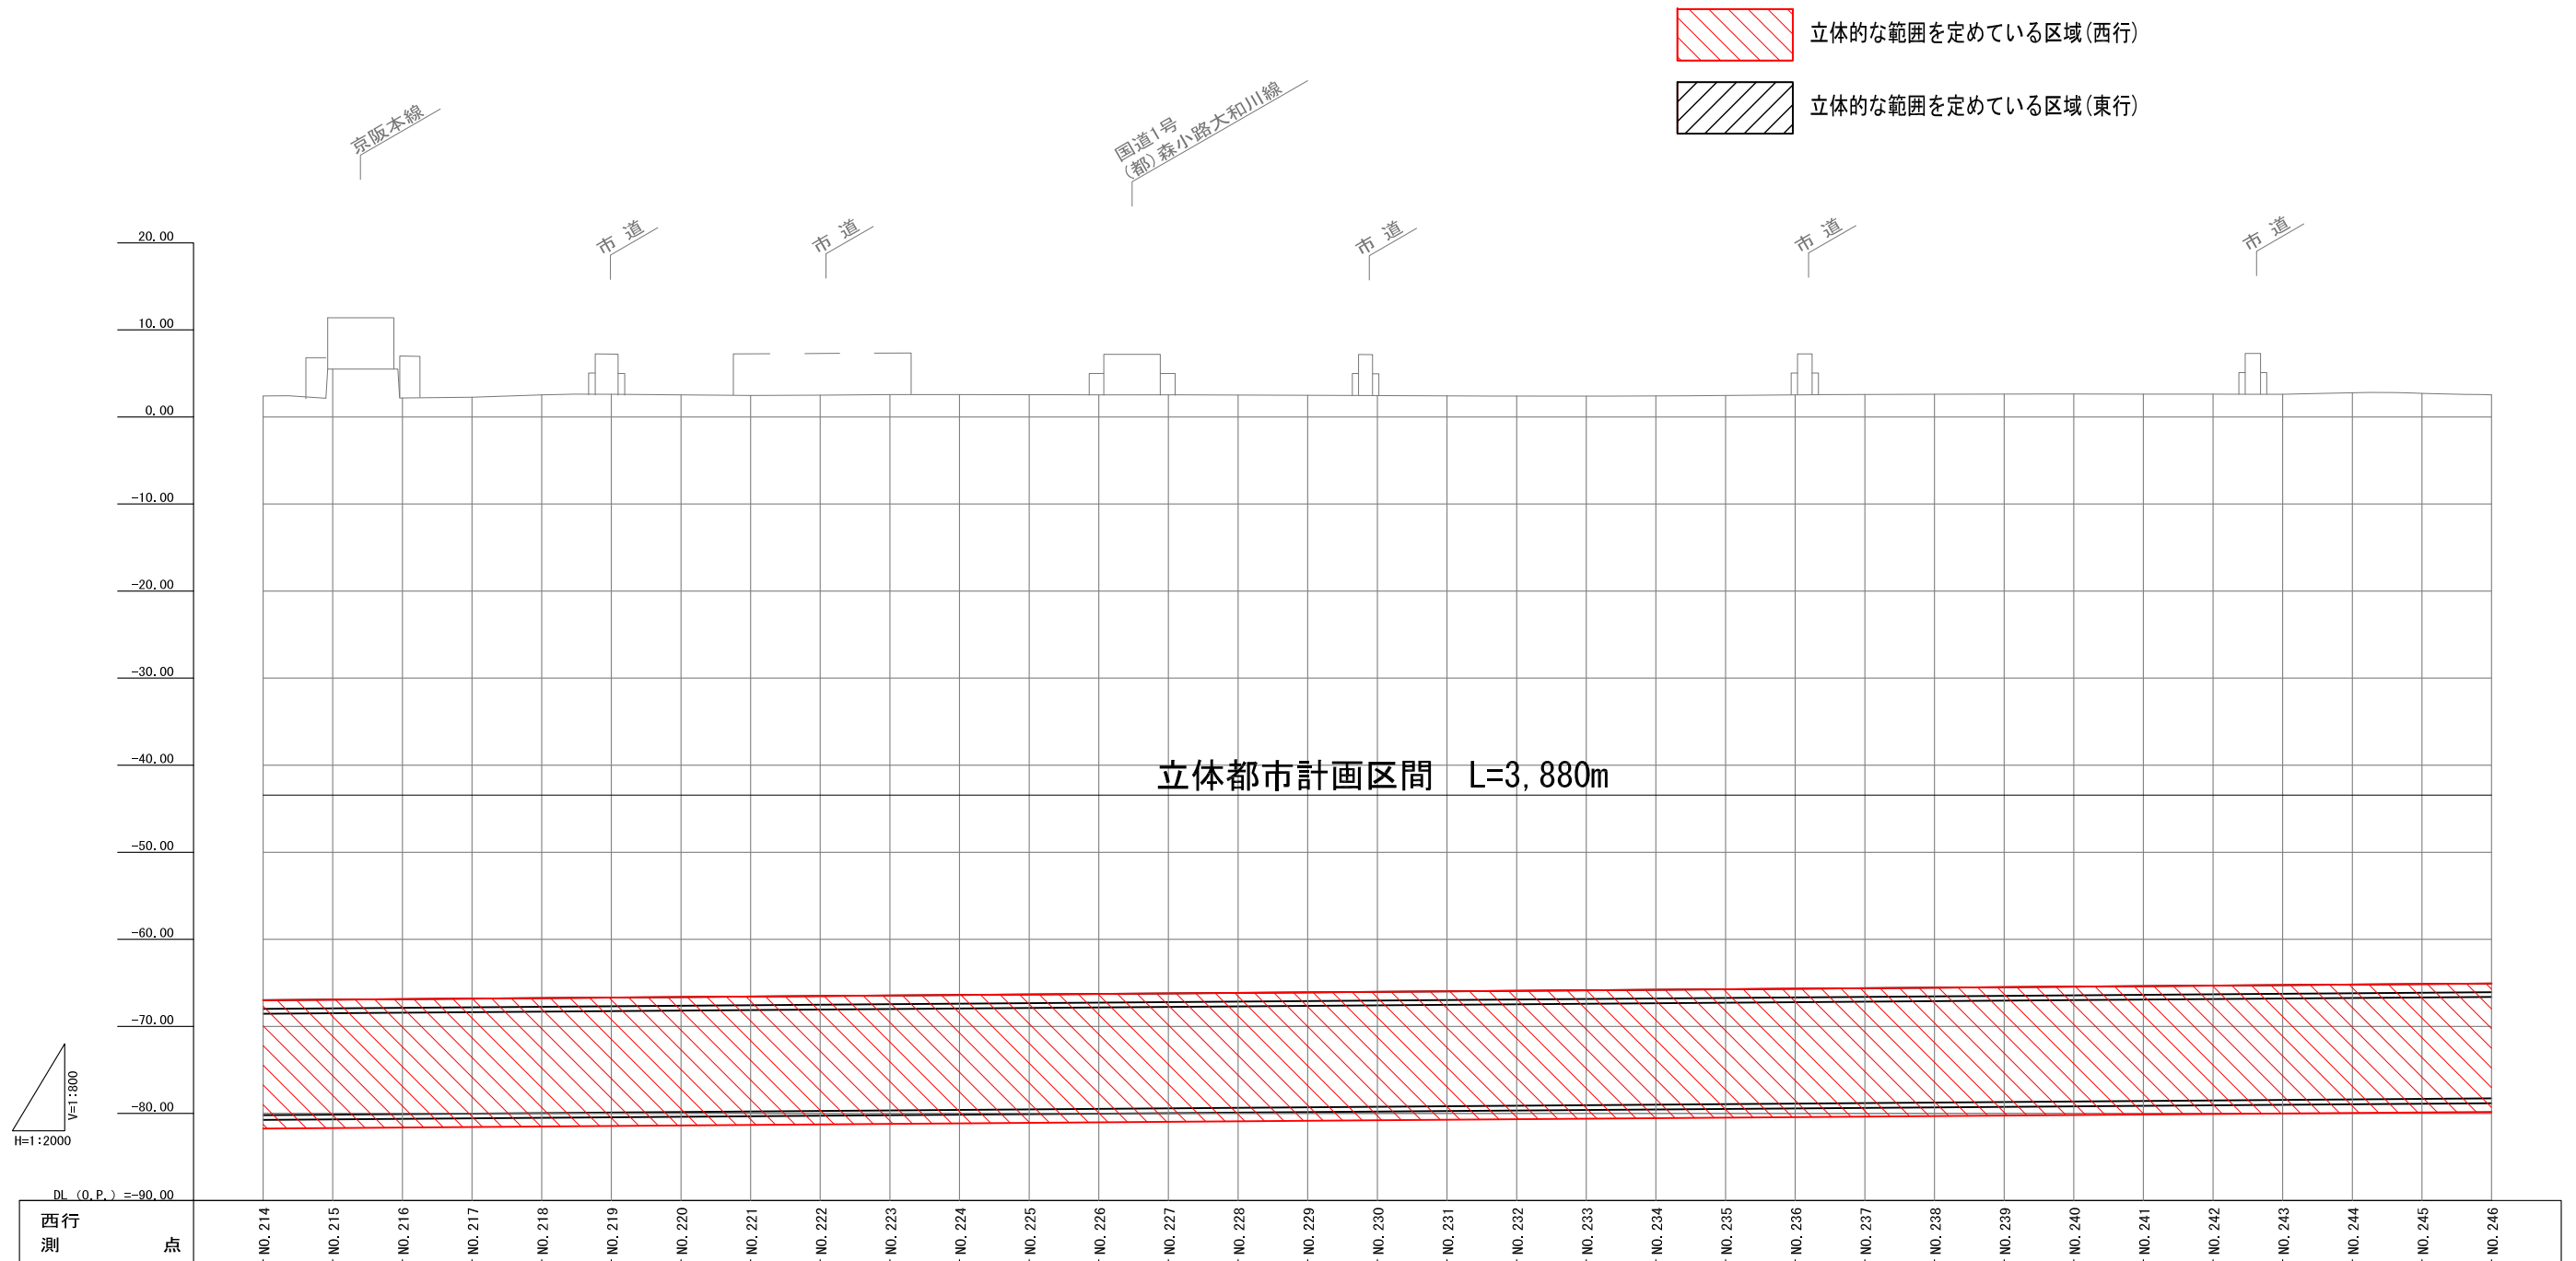

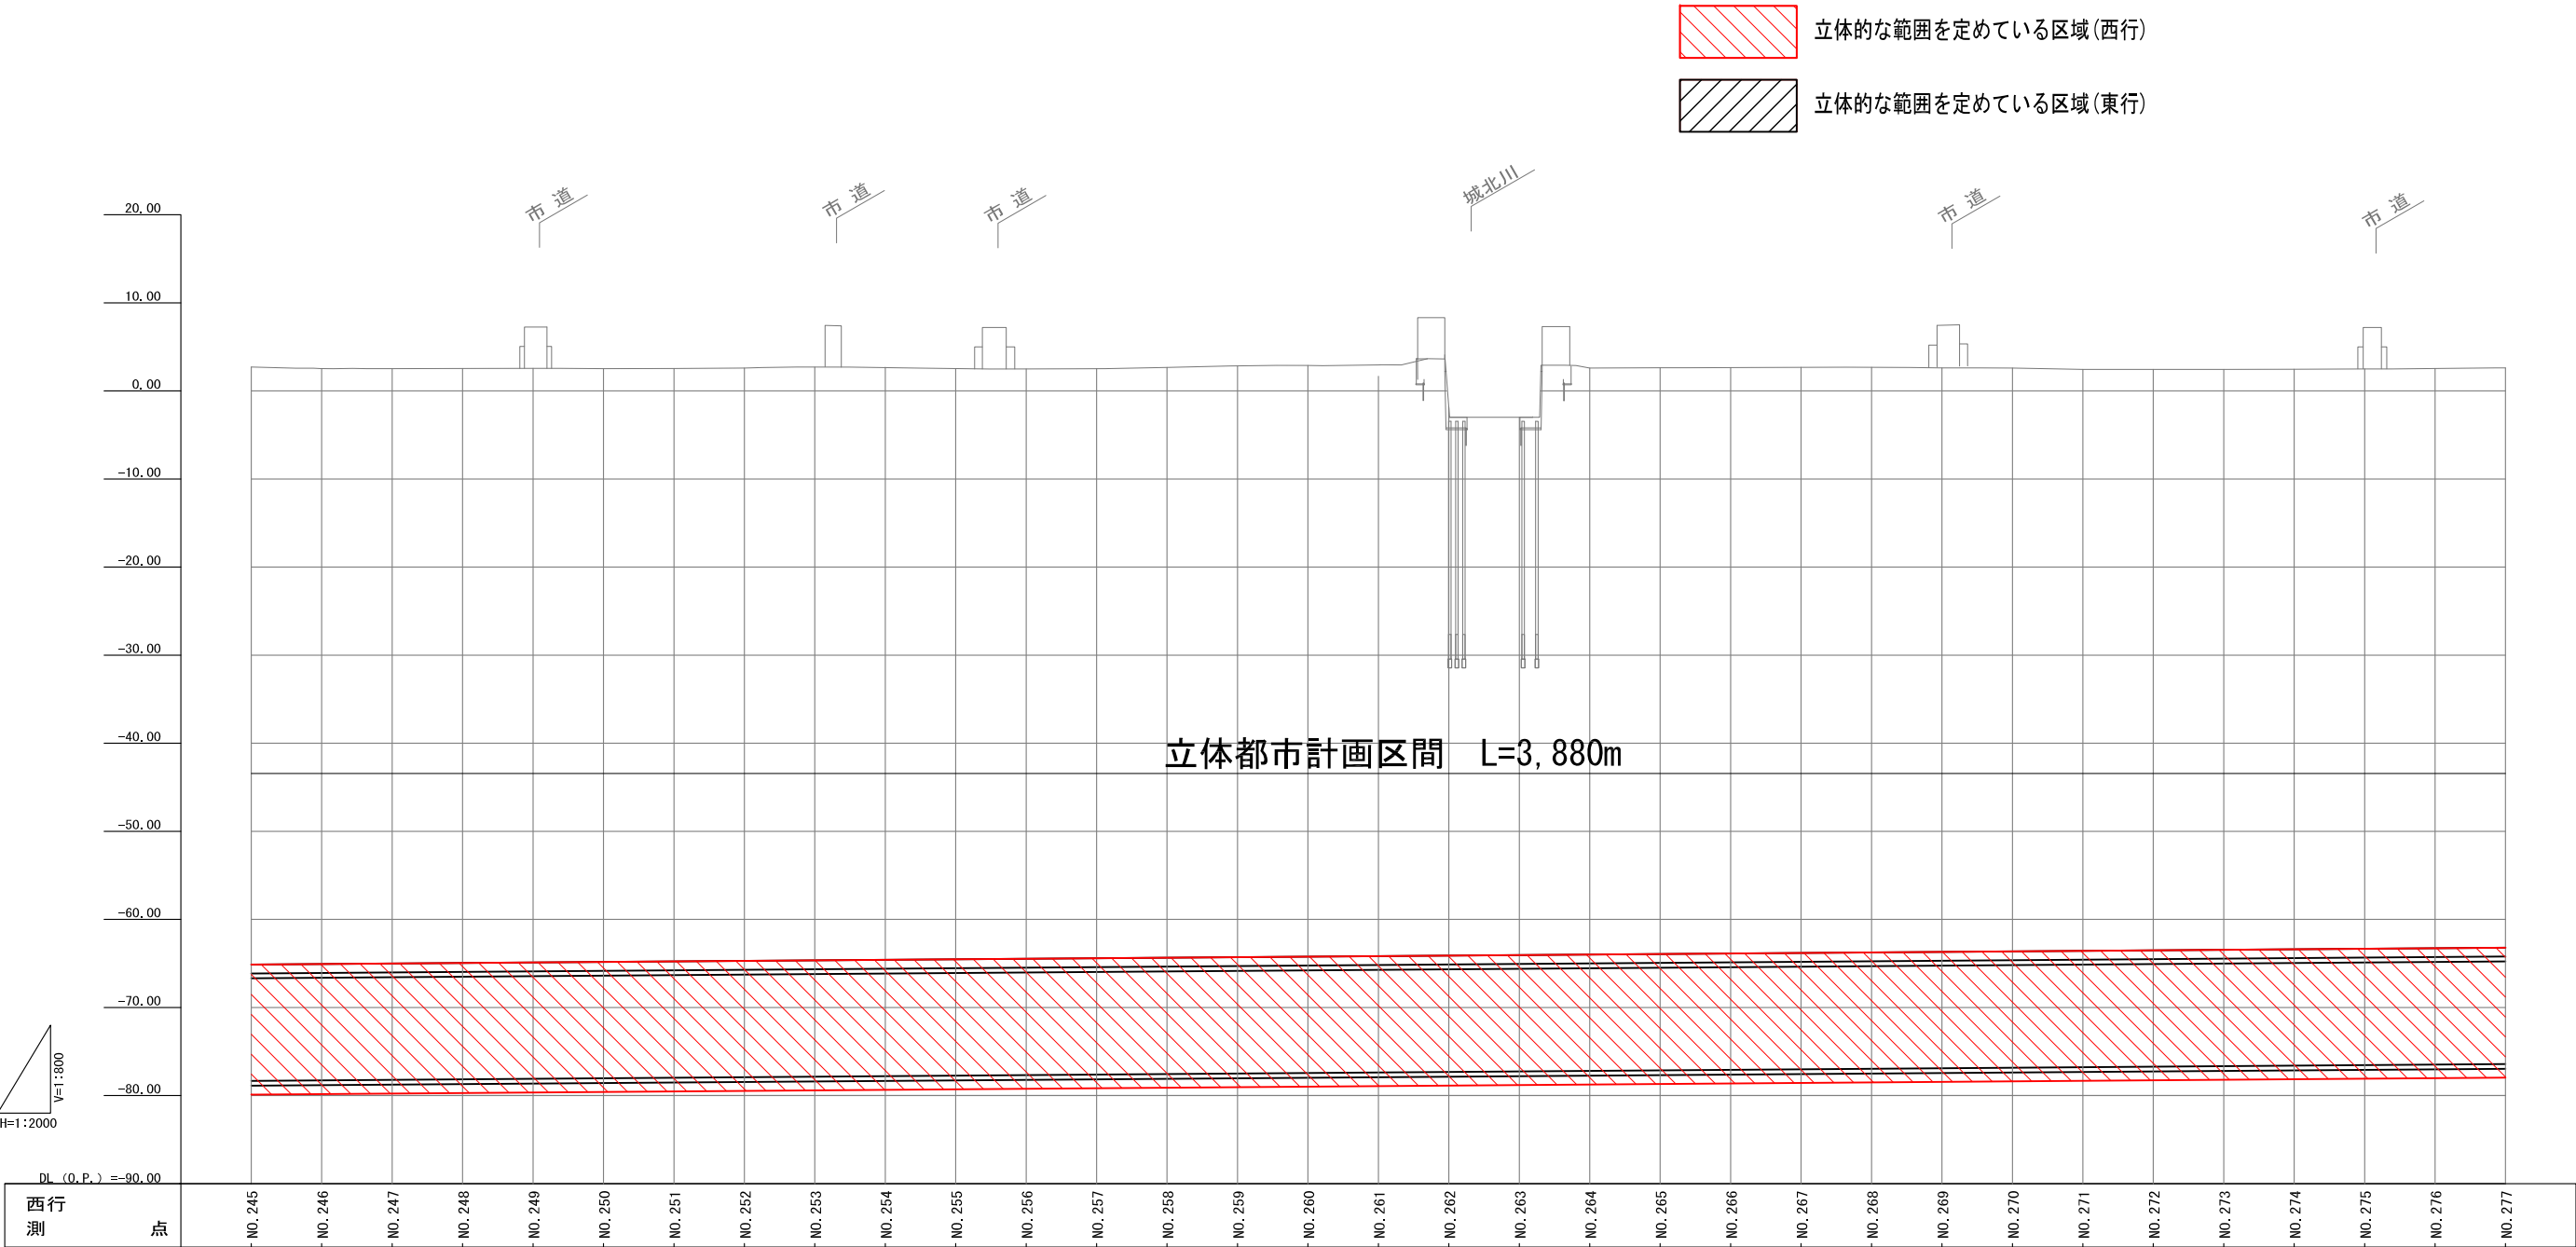



【大阪門真線】縦断図 (7) 西行

