別添3（修正）

周　辺　図

明　細　図

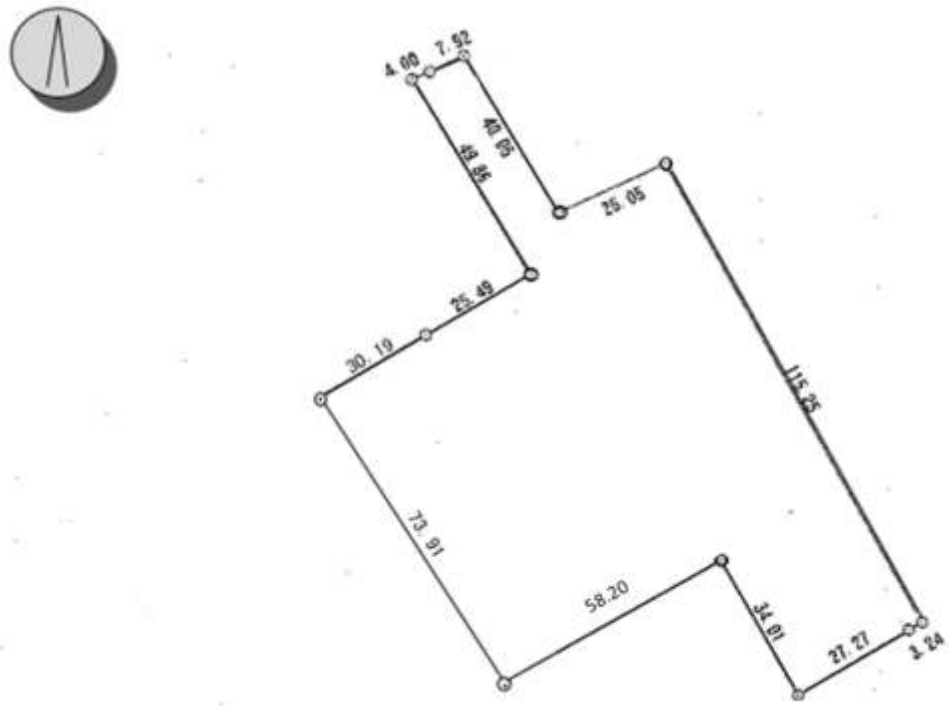

大阪市北区中之島四丁目32番12内
丈量図

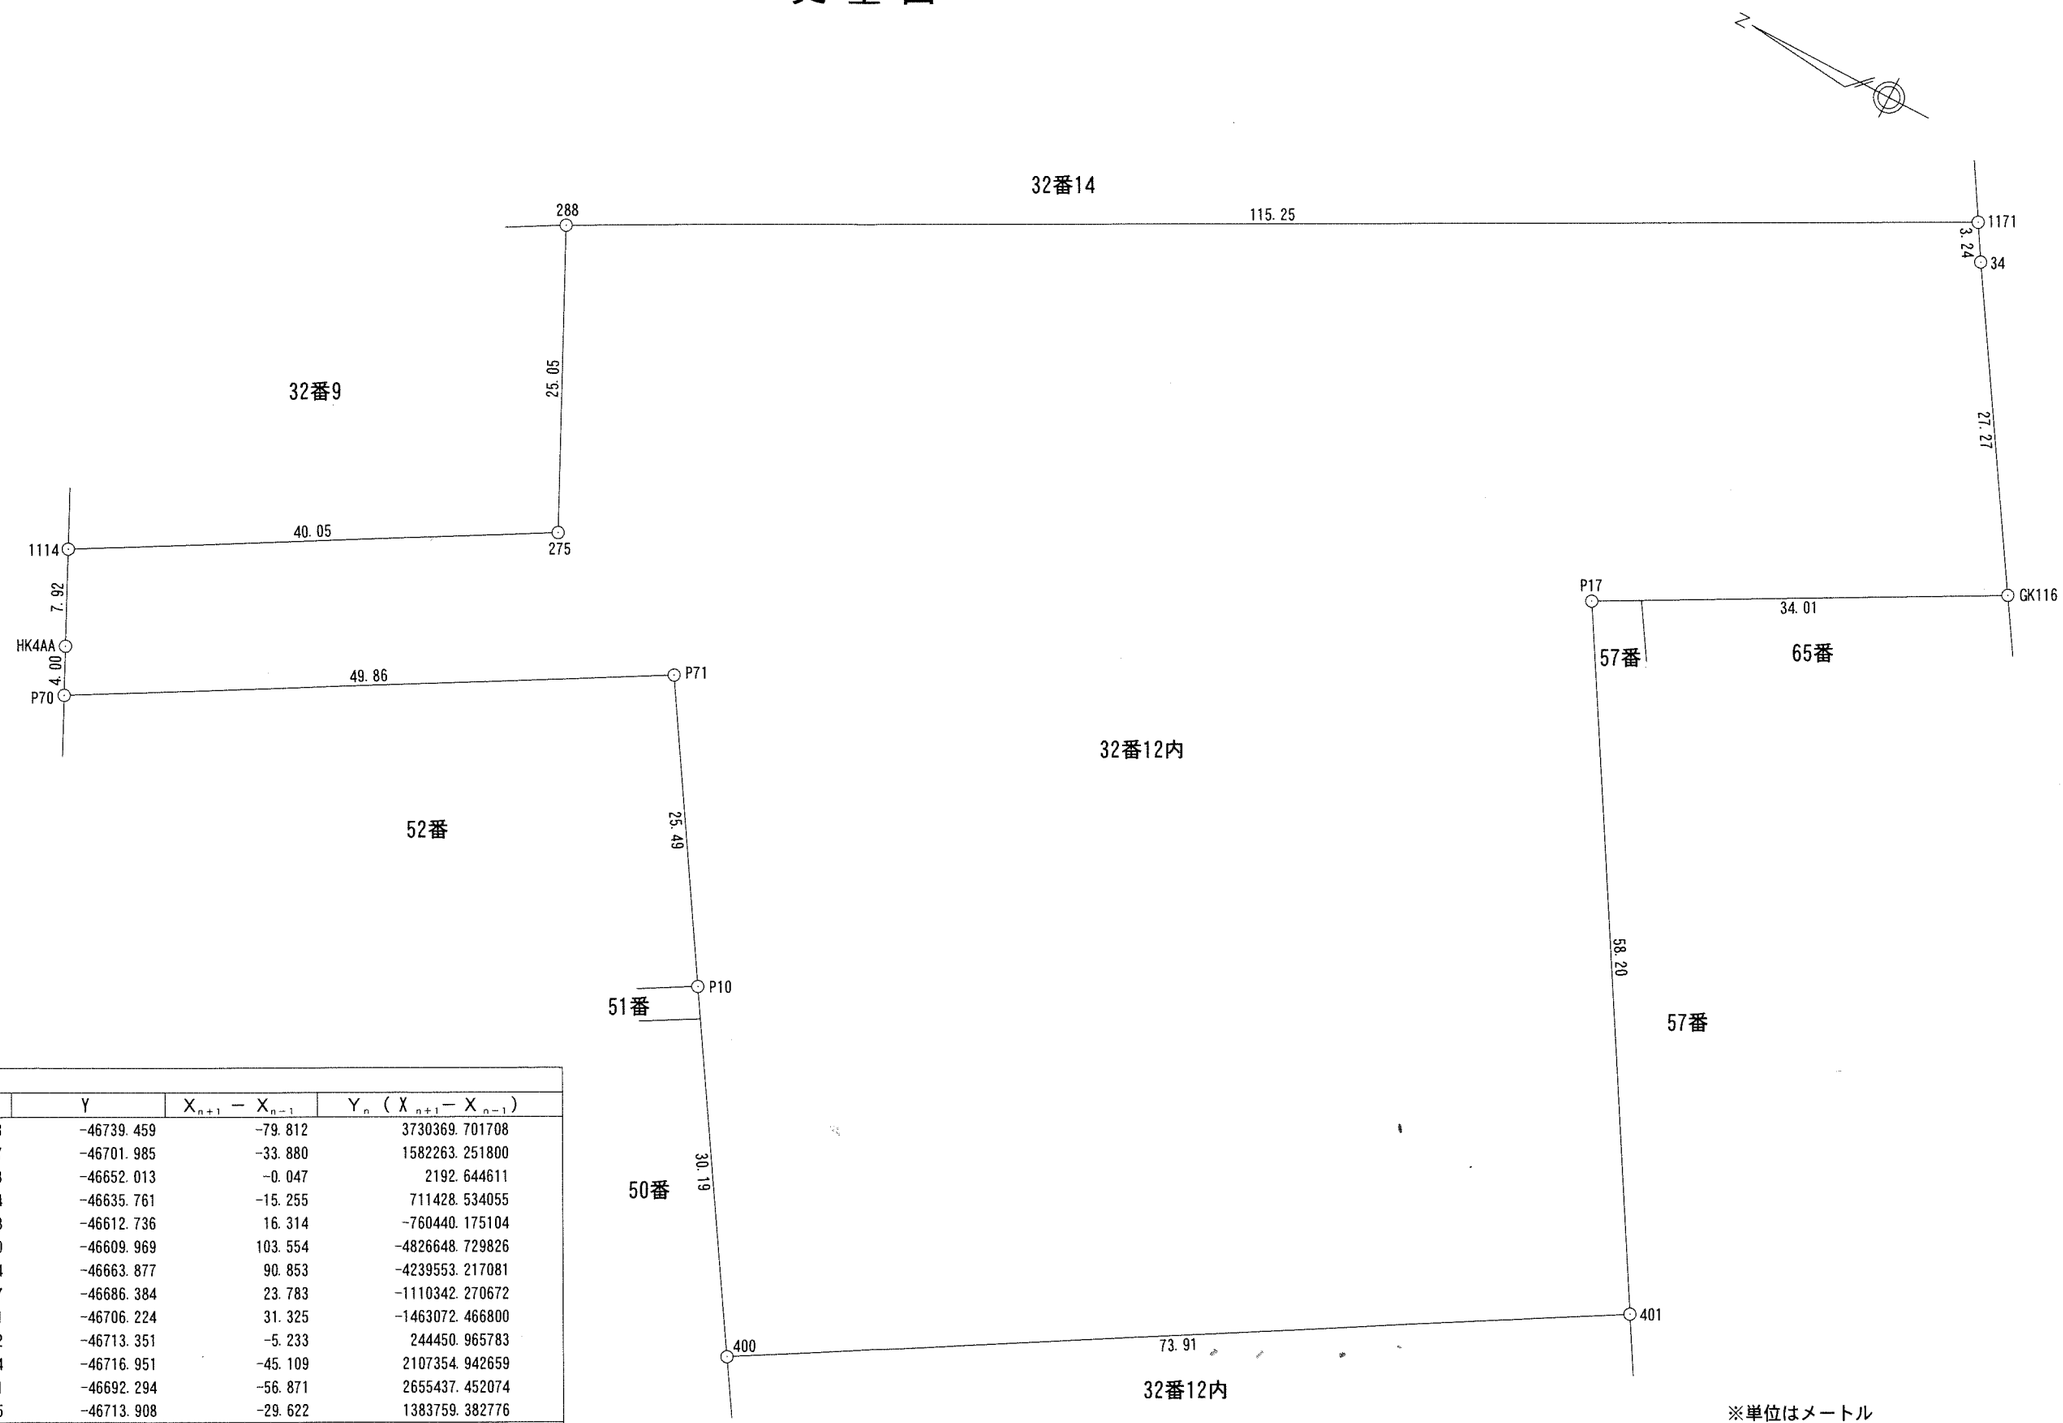

地番	32番12内				
点名	標識	X	Y	$X_{n+1}-X_{n-1}$	$Y_n(X_{n+1}-X_{n-1})$
400	( )	-144972.683	-46739.459	-79.812	3730369.701708
401	( )	-145036.397	-46701.985	-33.880	1582263.251800
P17	(金属標)	-145006.563	-46652.013	-0.047	2192.644611
GK116	(金属標)	-145036.444	-46635.761	-15.255	711428.534055
34	(金属標)	-145021.818	-46612.736	16.314	-760440.175104
1171	(金属標)	-145020.130	-46609.969	103.554	-4826648.729826
288	(金属標)	-144918.264	-46663.877	90.853	-4239553.217081
275	(金属標)	-144929.277	-46686.384	23.783	-1110342.270672
1114	(金属標)	-144894.481	-46706.224	31.325	-1463072.466800
HK4AA	(金属標)	-144897.952	-46713.351	-5.233	244450.965783
P70	(金属標)	-144899.714	-46716.951	-45.109	2107354.942659
P71	(金属標)	-144943.061	-46692.294	-56.871	2655437.452074
P10	(金属標)	-144956.585	-46713.908	-29.622	1383759.382776
				倍面積	17200.015983 ㎡
				面積	8600.0079915 ㎡
				地積	8600.00 ㎡

※単位はメートル

作成	平成30年11月15日
	大阪市建設局総務部測量明示課