
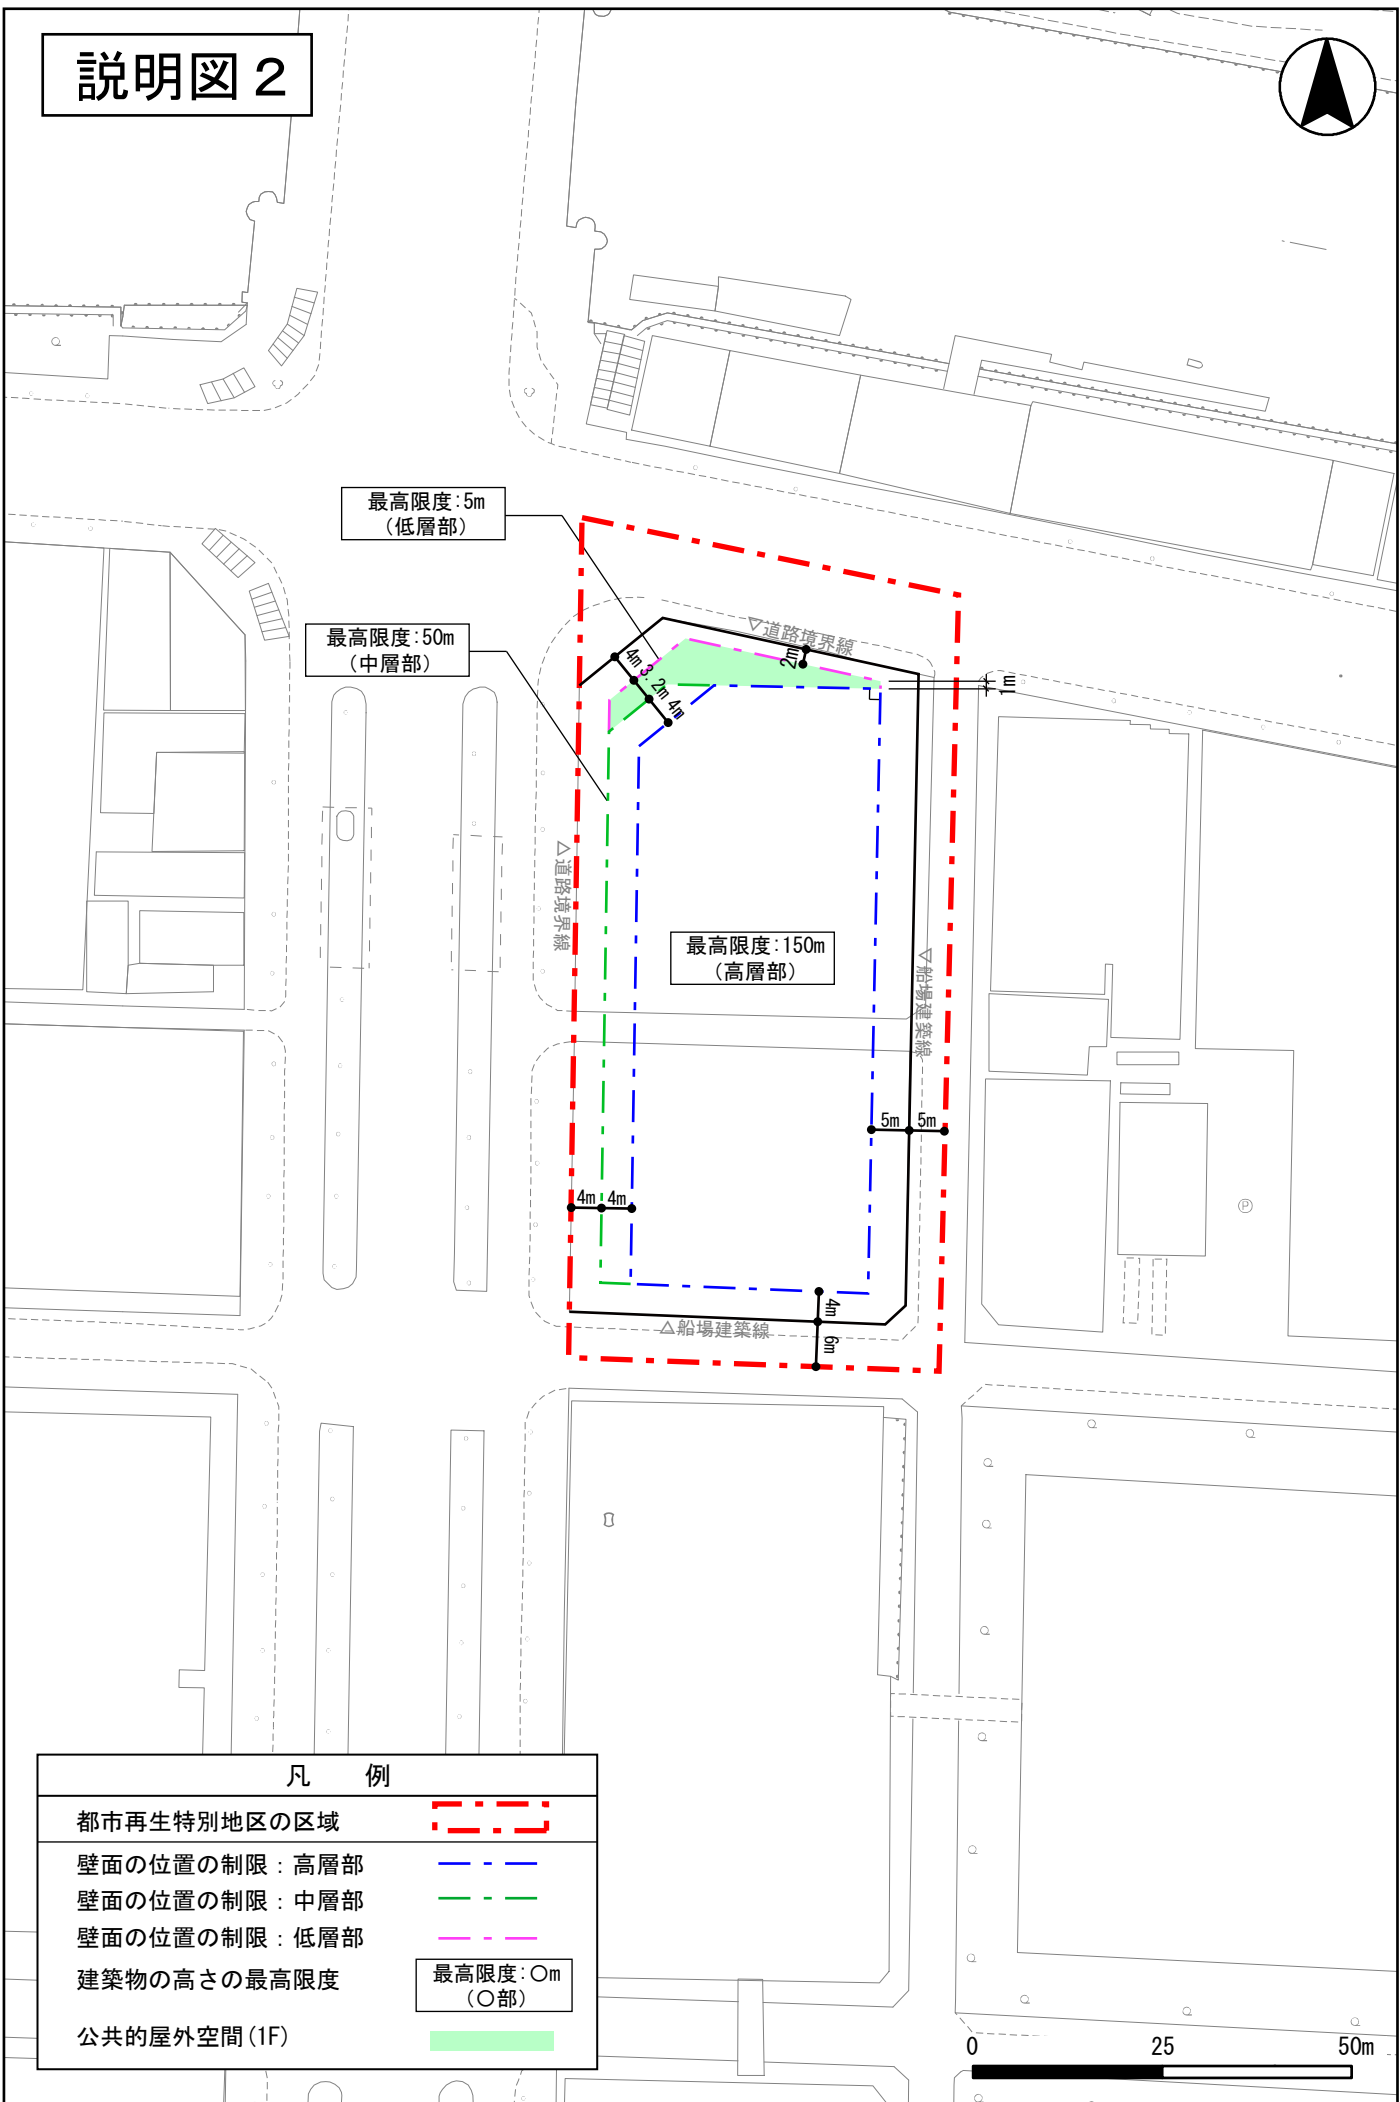


# 説明図 2

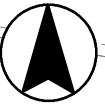

最高限度: 5m  
(低層部)

最高限度: 50m  
(中層部)

最高限度: 150m  
(高層部)

| 凡 例           |                  |
|---------------|------------------|
| 都市再生特別地区の区域   |                  |
| 壁面の位置の制限: 高層部 |                  |
| 壁面の位置の制限: 中層部 |                  |
| 壁面の位置の制限: 低層部 |                  |
| 建築物の高さの最高限度   | 最高限度: ○m<br>(○部) |
| 公共的屋外空間 (1F)  |                  |

