


位置図 4

縦断図において立体的な範囲を定める区域の位置図(南海区間)

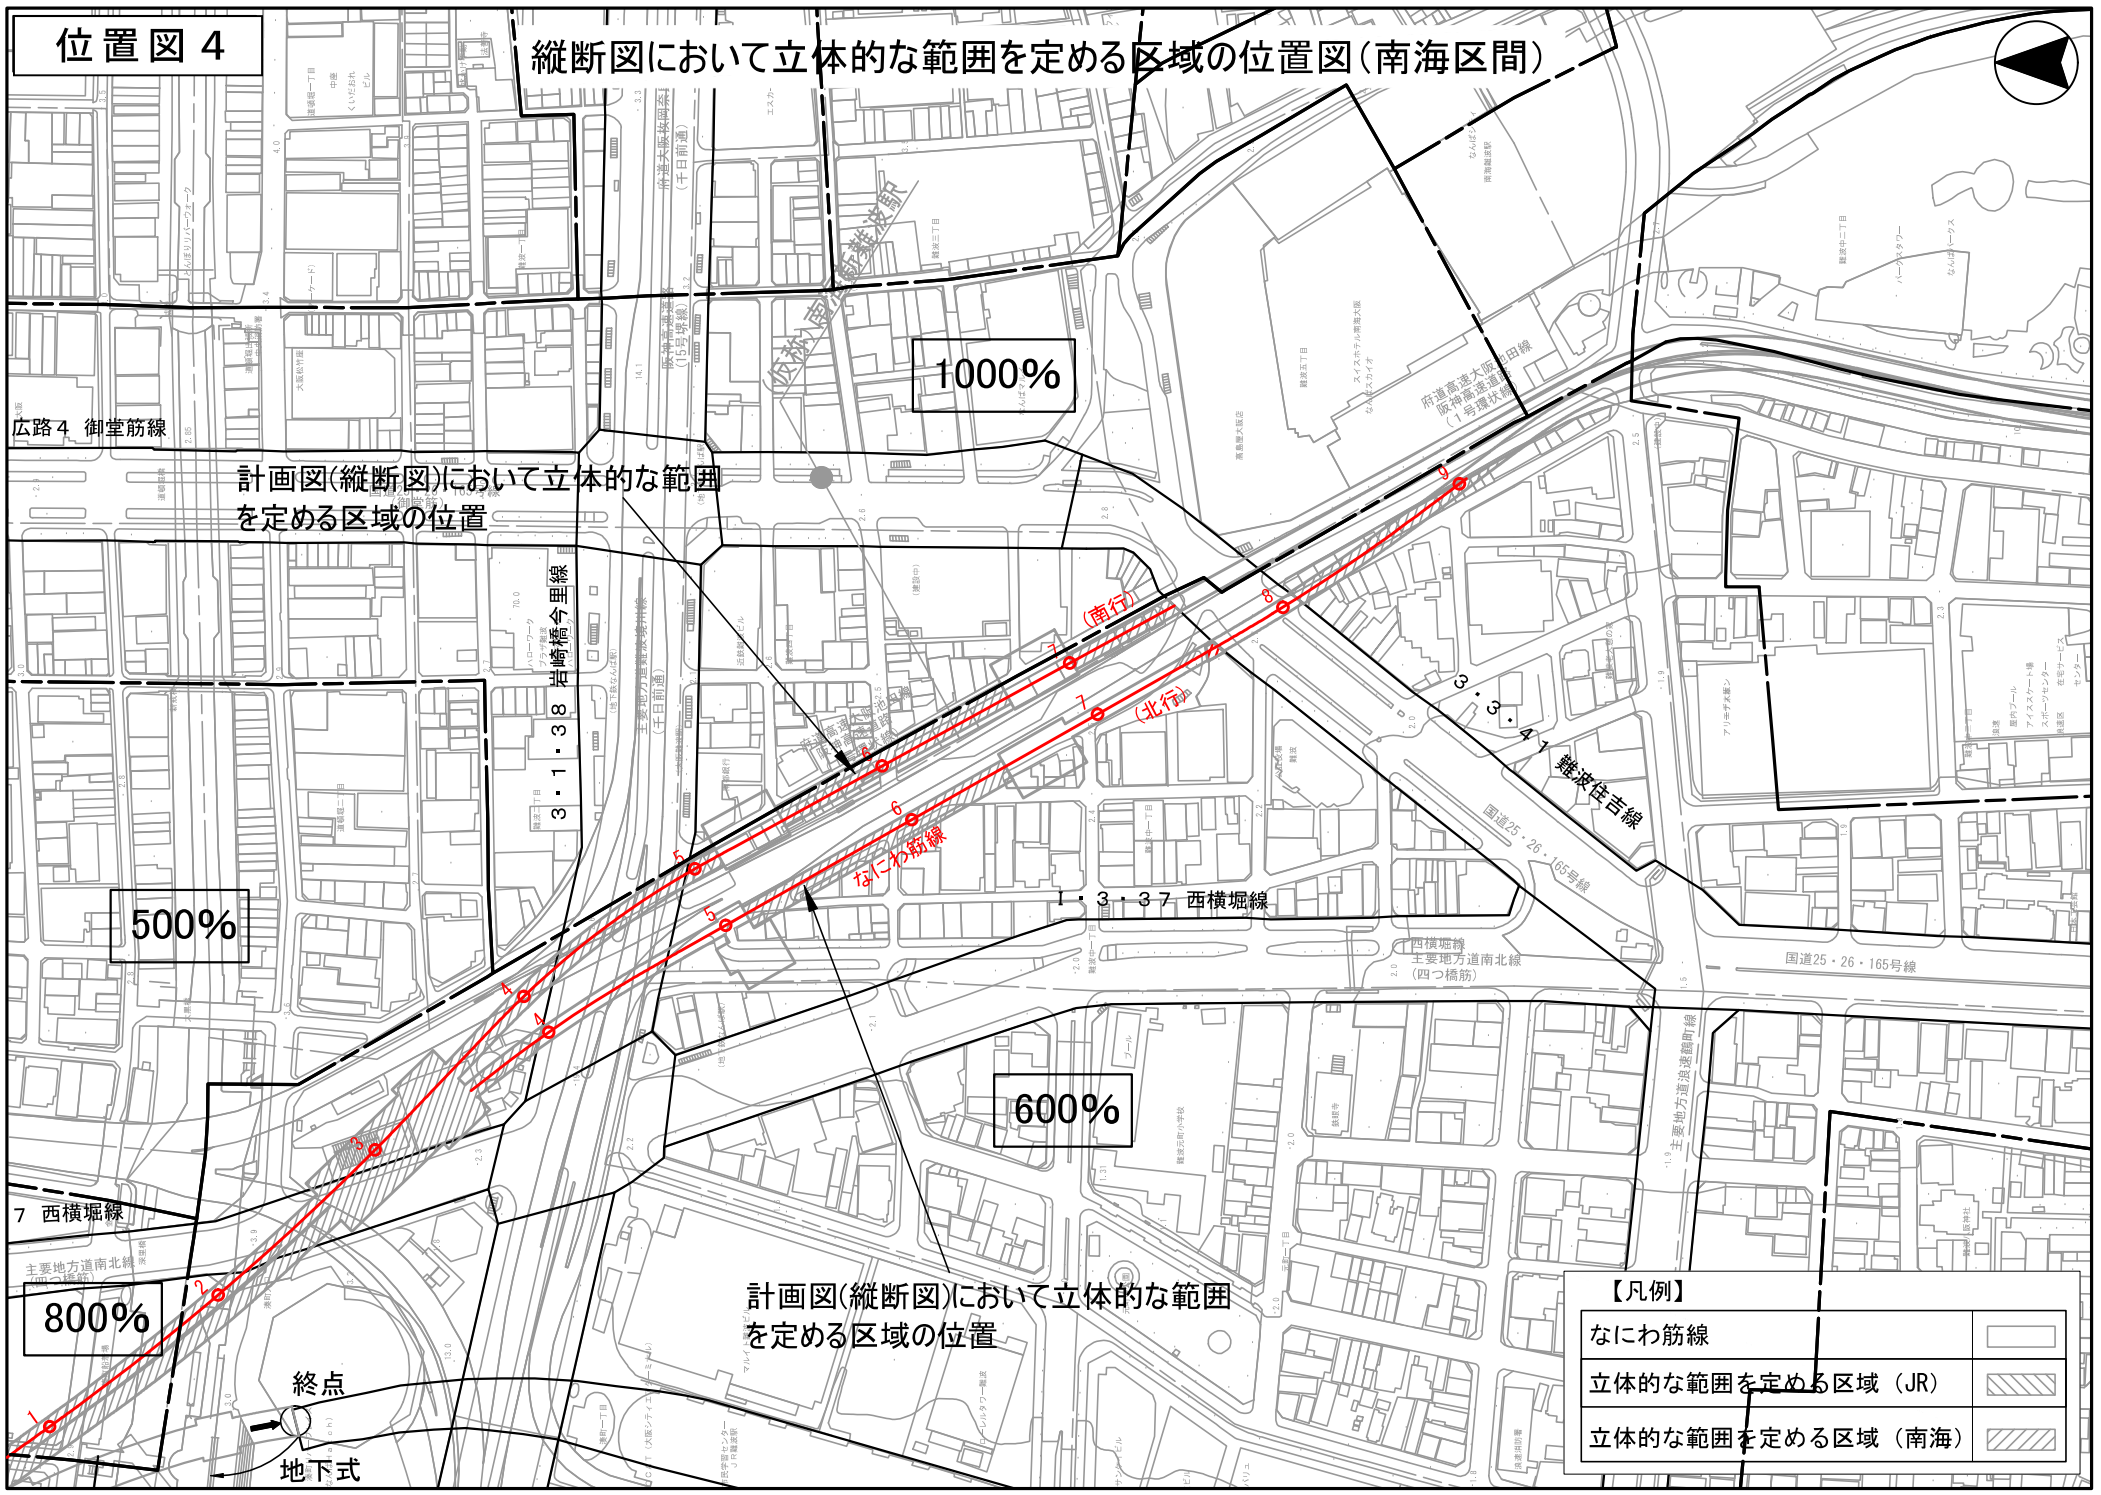

計画図(縦断図)において立体的な範囲を定める区域の位置

計画図(縦断図)において立体的な範囲を定める区域の位置

1000%

500%

600%

800%

終点

地下式

なにわ筋線

(南行)

(北行)


【凡例】


なにわ筋線	
立体的な範囲を定める区域 (JR)	
立体的な範囲を定める区域 (南海)	


縦断図 4-1


縦断図 (南海区間)

【凡例】

立体的な範囲を定める区域 

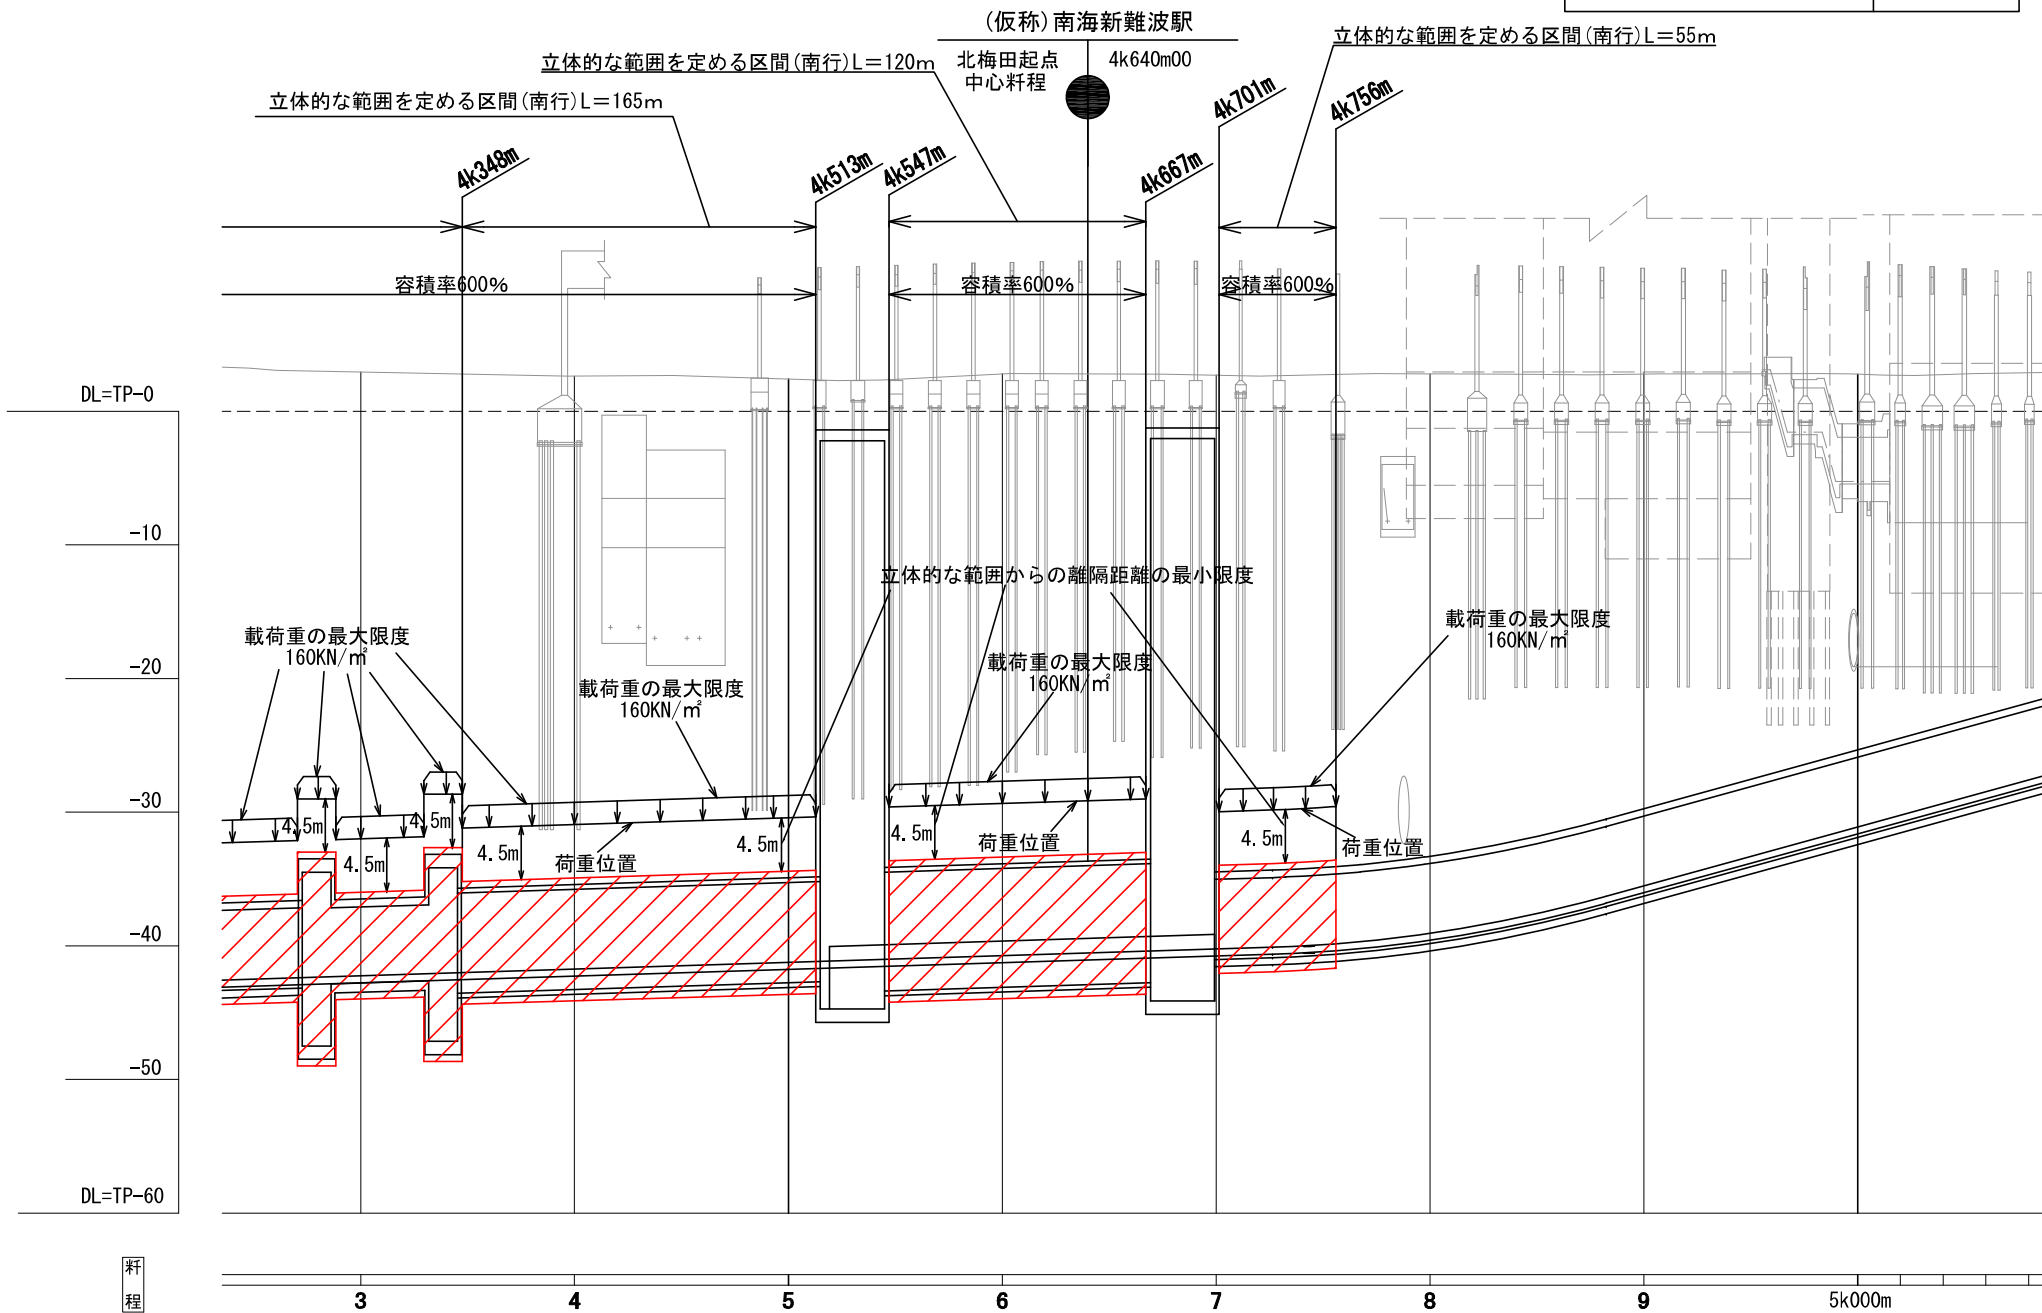


立体的な範囲を定める区域 

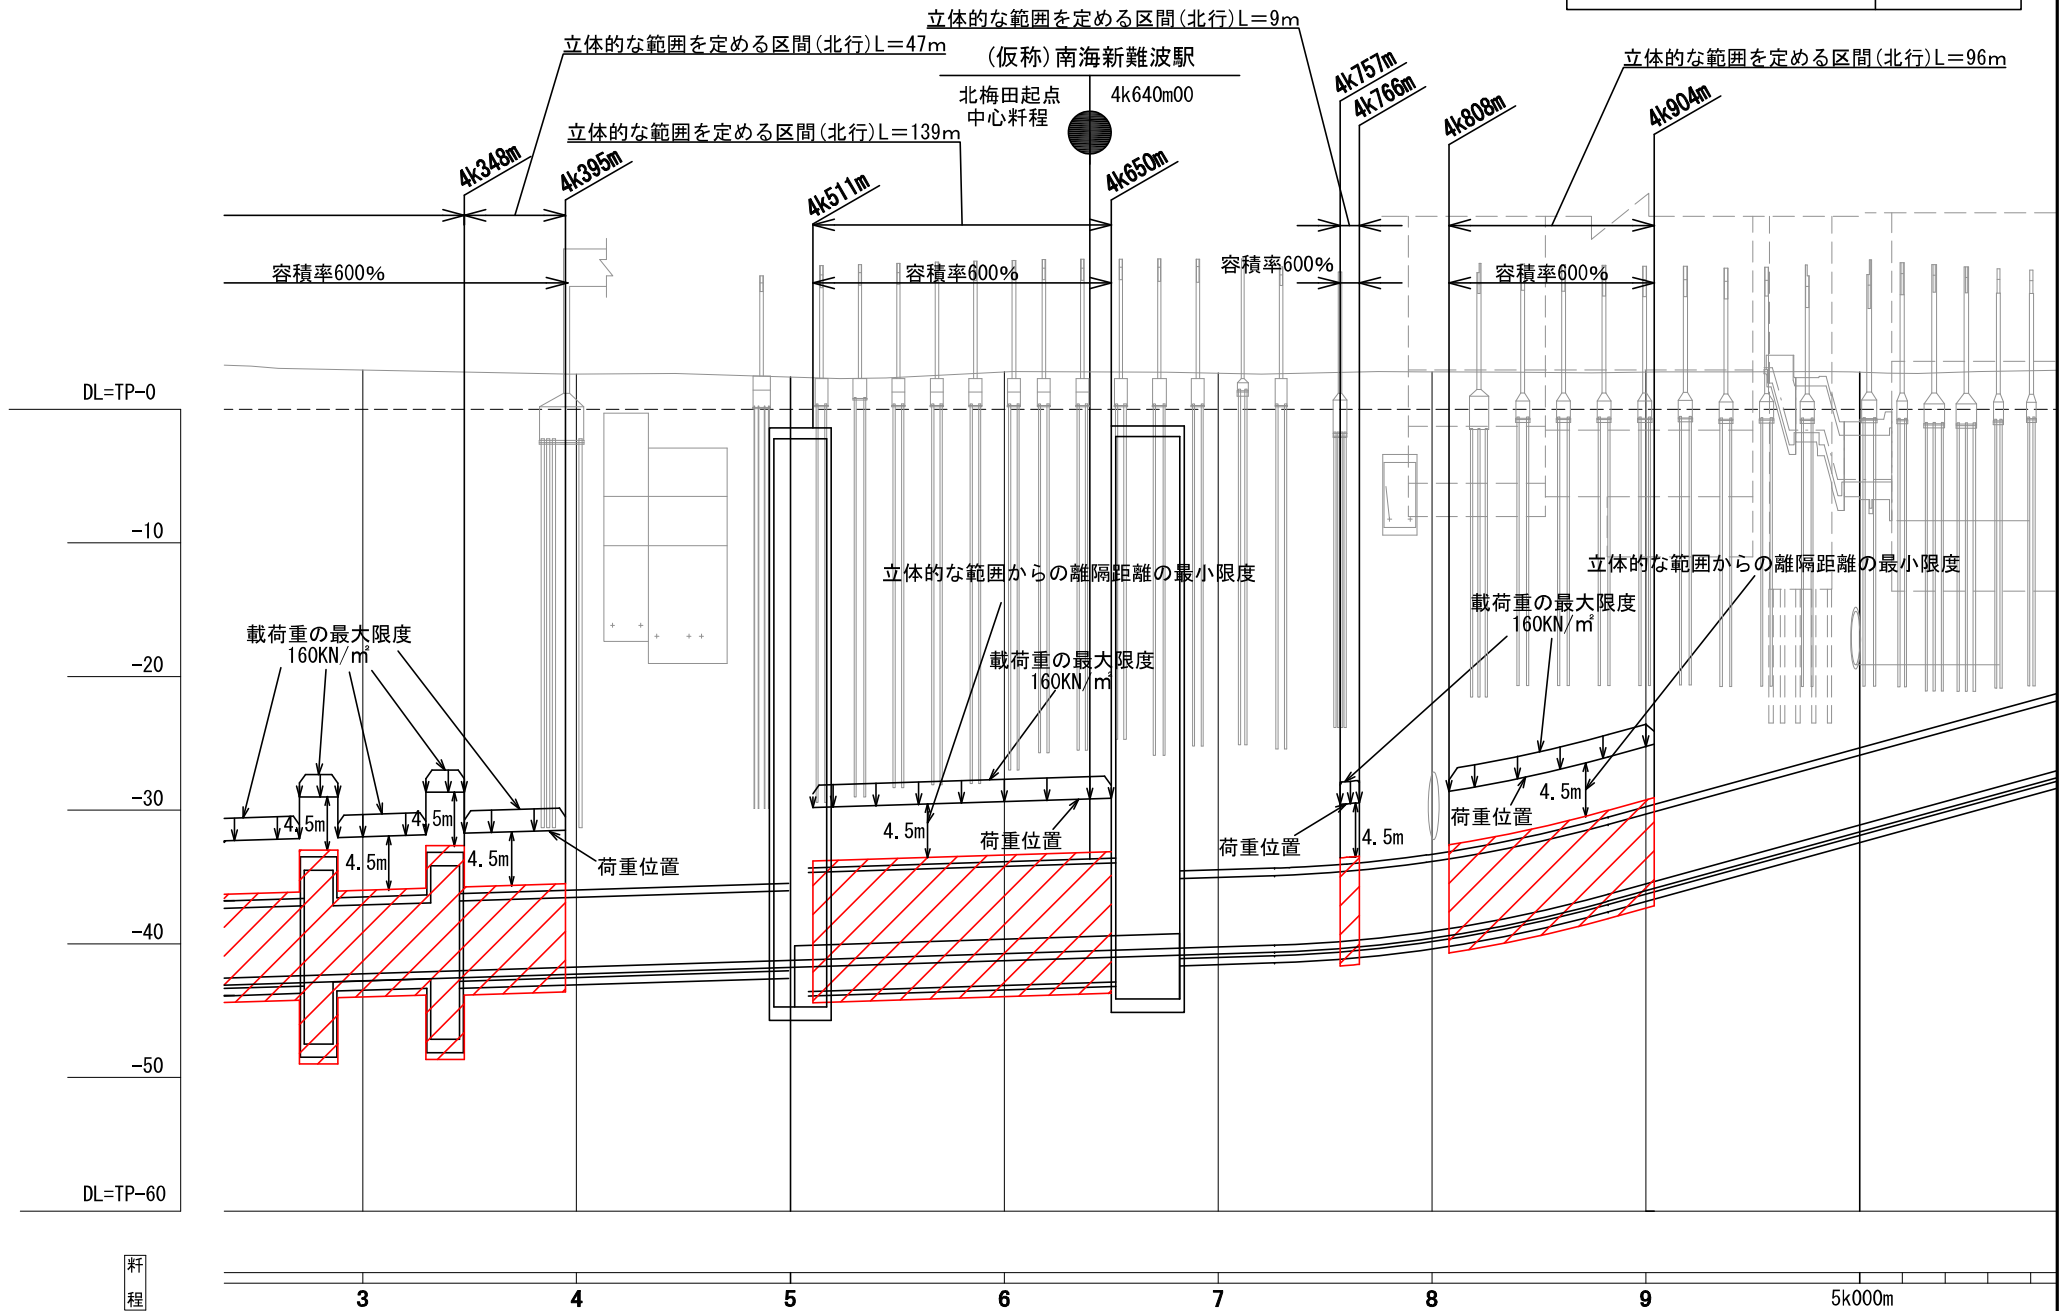

横断図


西本町～南海新難波  
単線シールド区間

4k420m

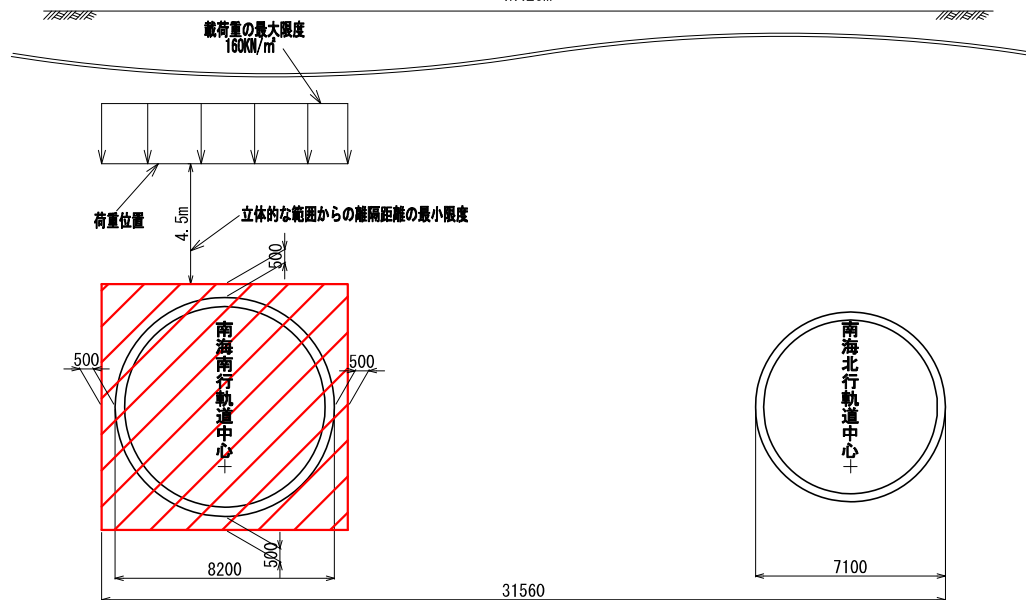

(仮称)南海新難波駅  
単線シールド区間

4k600m

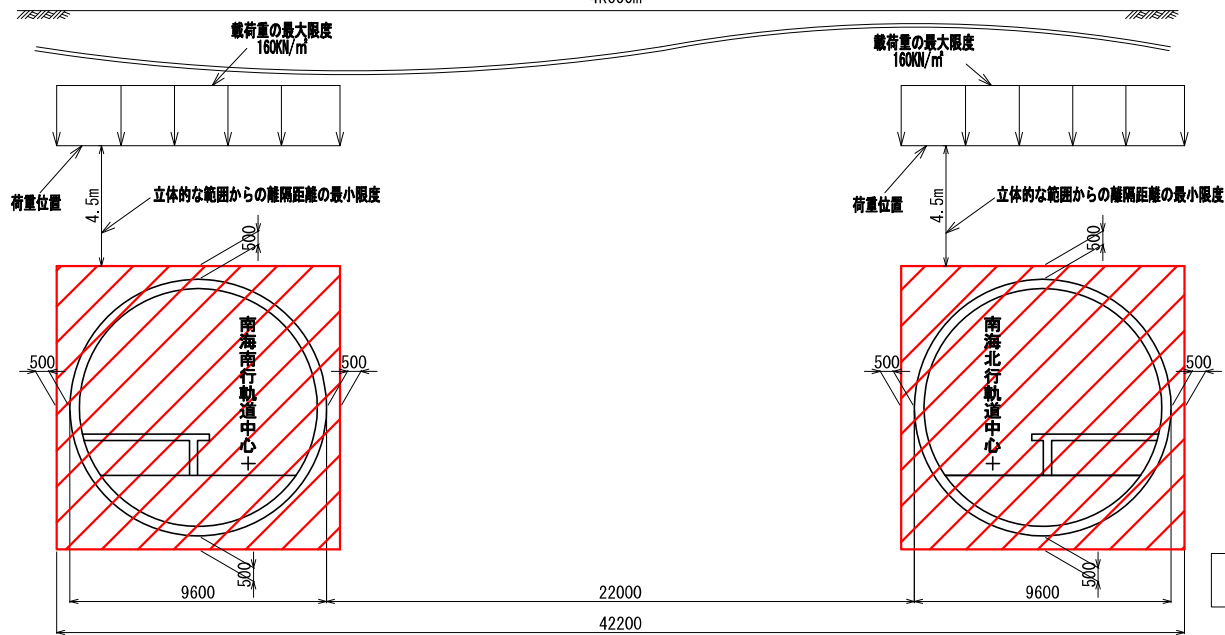


【凡例】


立体的な範囲を定める区域



南海新難波～新今宮  
単線シールド区間  
4k740m

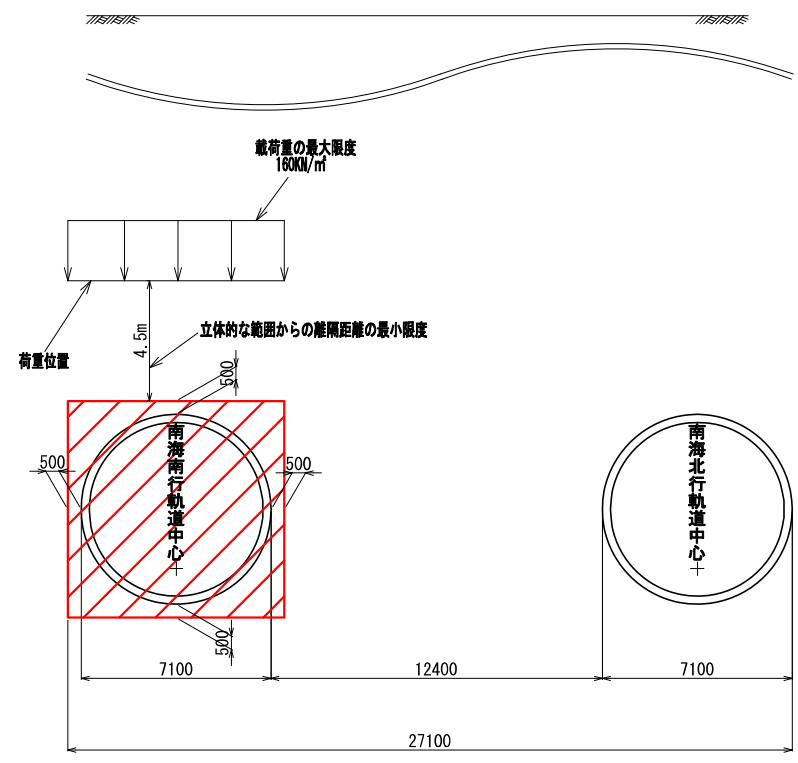

南海新難波～新今宮  
単線シールド区間  
4k850m

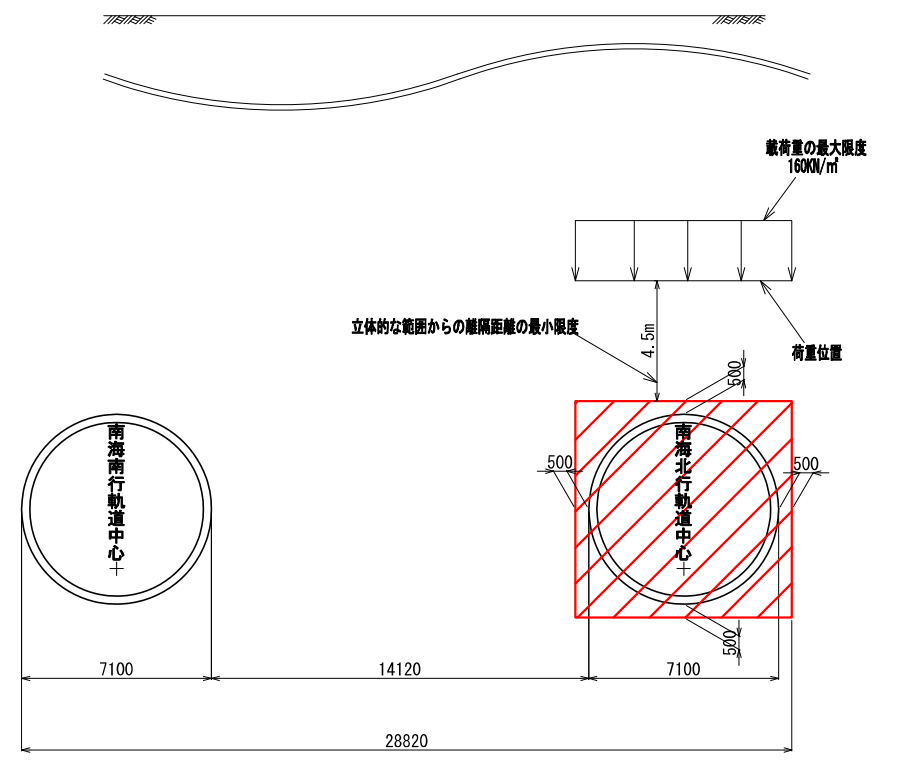

【凡例】

立体的な範囲を定める区域 