

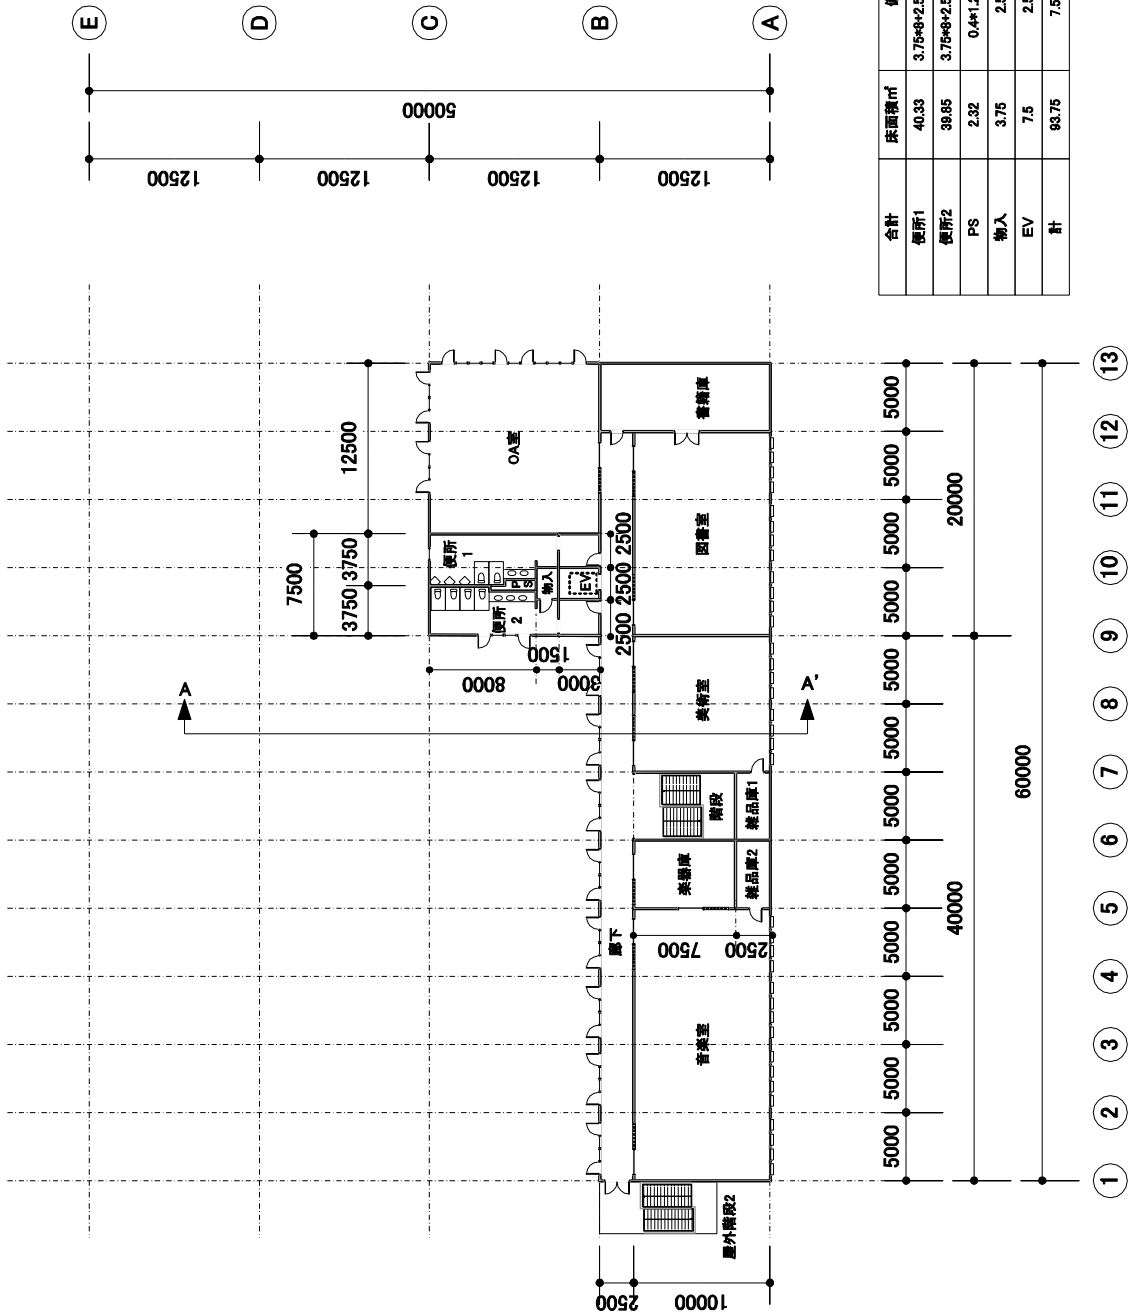


合計	床面積㎡	備考



モデル建物（学校、5,000㎡） 2階平面図 1/500

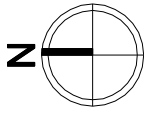

モデル建物（学校、5,000㎡） 3階平面図 1/500

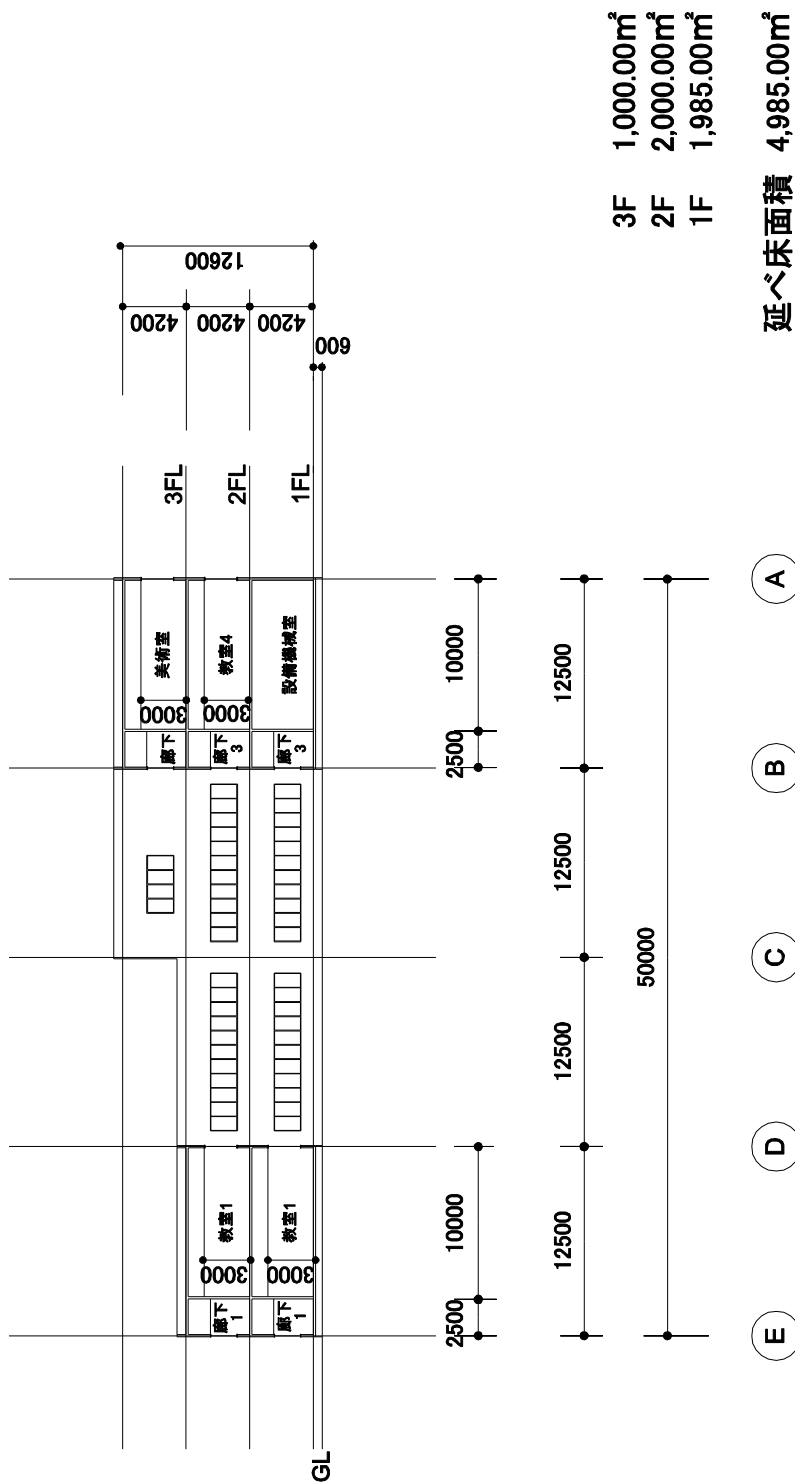


モデル建物（学校、5,000㎡） A-A' 断面図 1/500

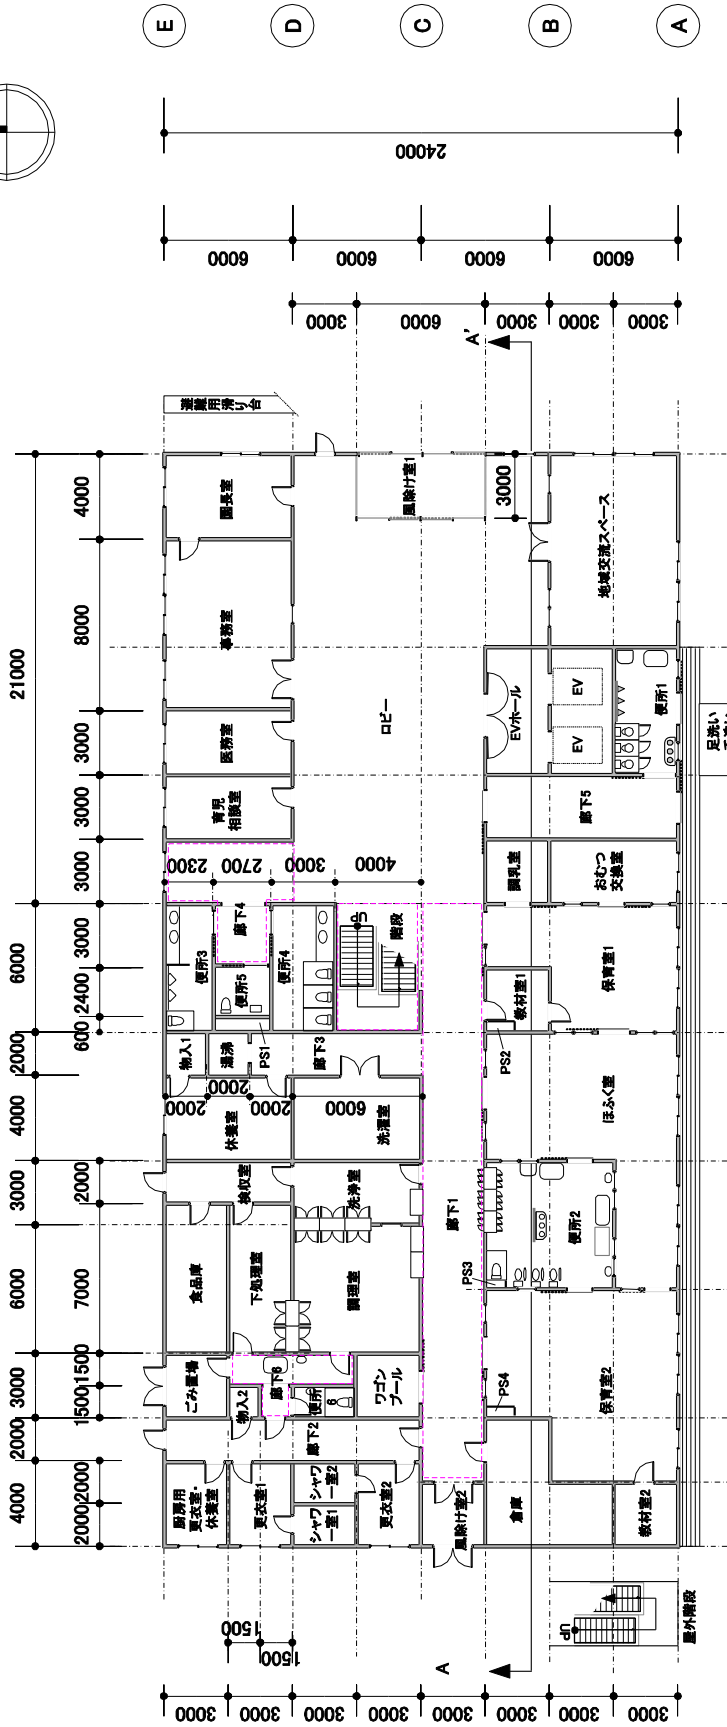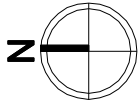


モデル建物（幼稚園、2,448㎡） 1階平面図 1/300

合計	床面積㎡	備考
PS1	1.82	2,740.6
PS2	0.6	1,540.4
PS3	0.4	1,040.4
PS4	0.6	1,540.4

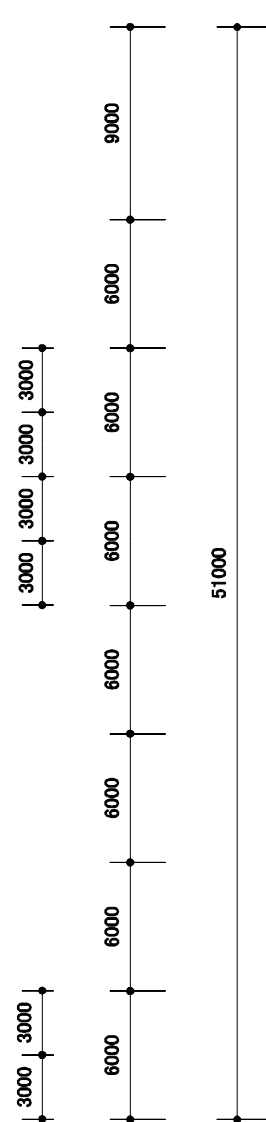


- 1
- 2
- 3
- 4
- 5
- 6
- 7
- 8
- 9

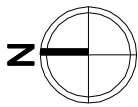


合計	床面積㎡	備考
PS1	1.62	2.7*0.6
PS2	0.6	1.5*0.4
PS3	0.6	1.5*0.4


モデル建物（幼稚園、2,448㎡） 2階平面図 1/300

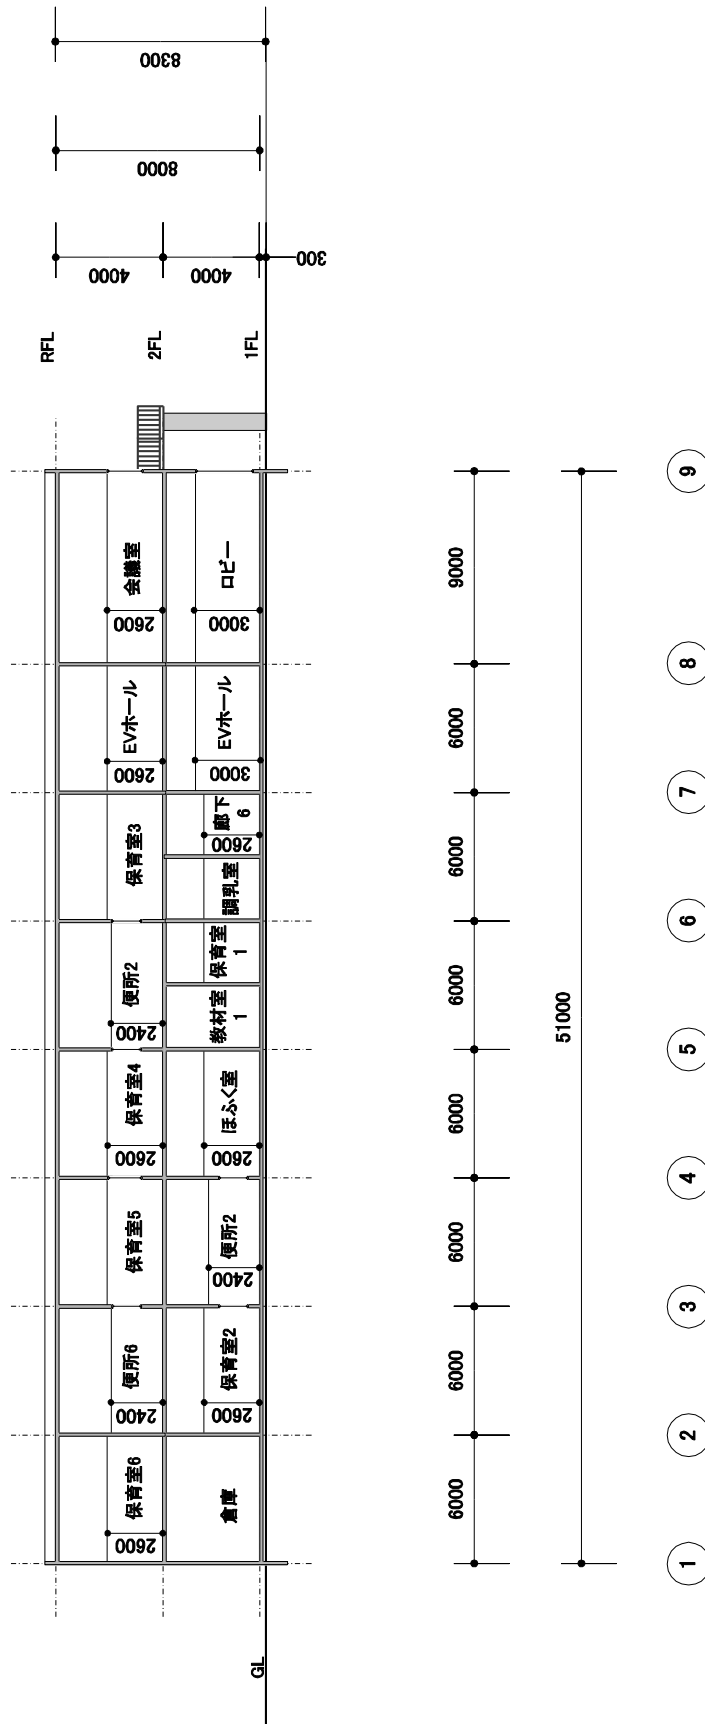



モデル建物 (幼稚園、2,448m²) A-A' 断面図 1/300

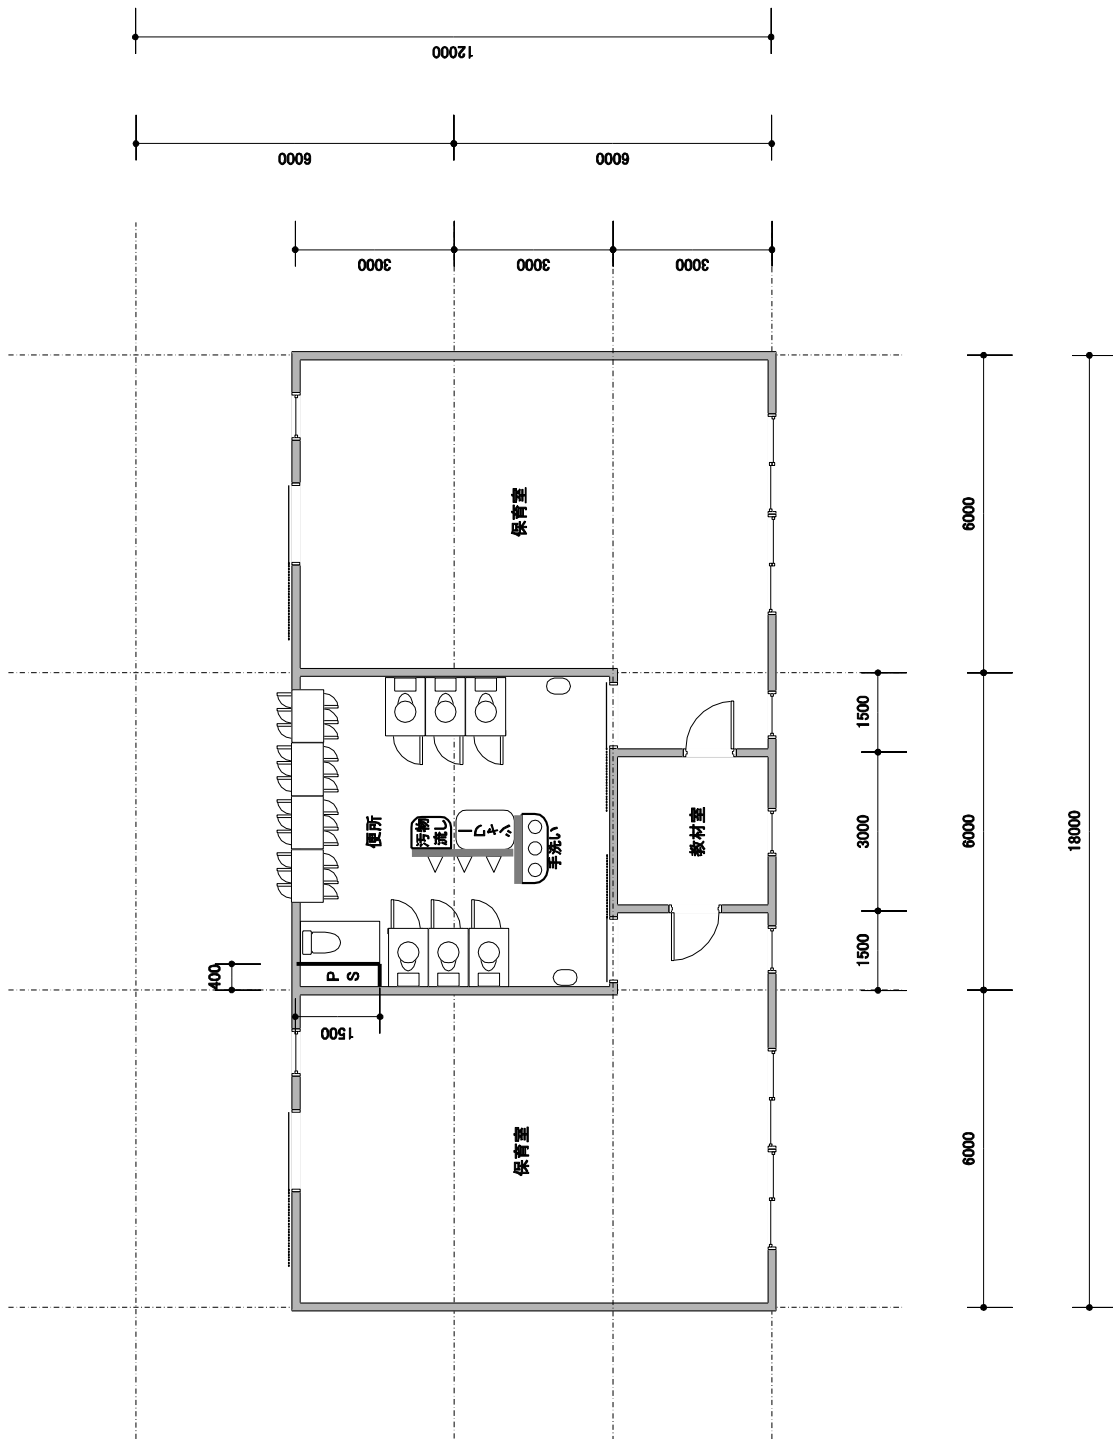

モデル建物（幼稚園、2,448㎡） 保育室3～6詳細図 1/100

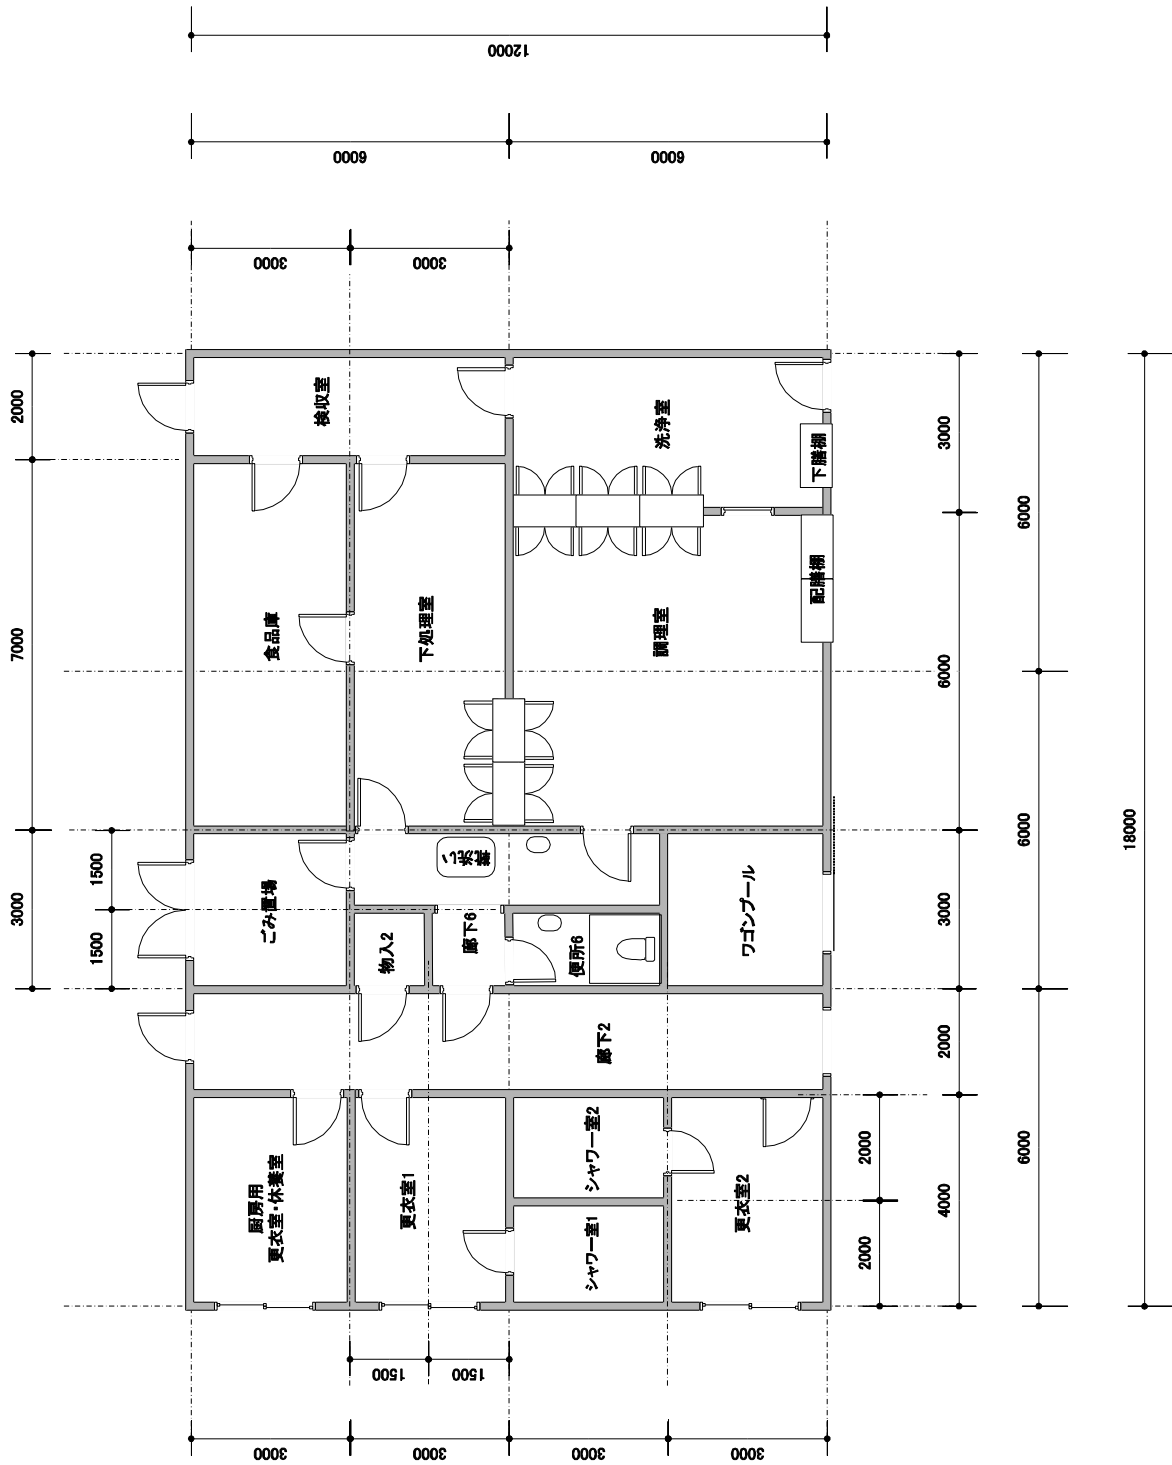

モデル建物（幼稚園、2,448㎡） 厨房廻り詳細図 1/100

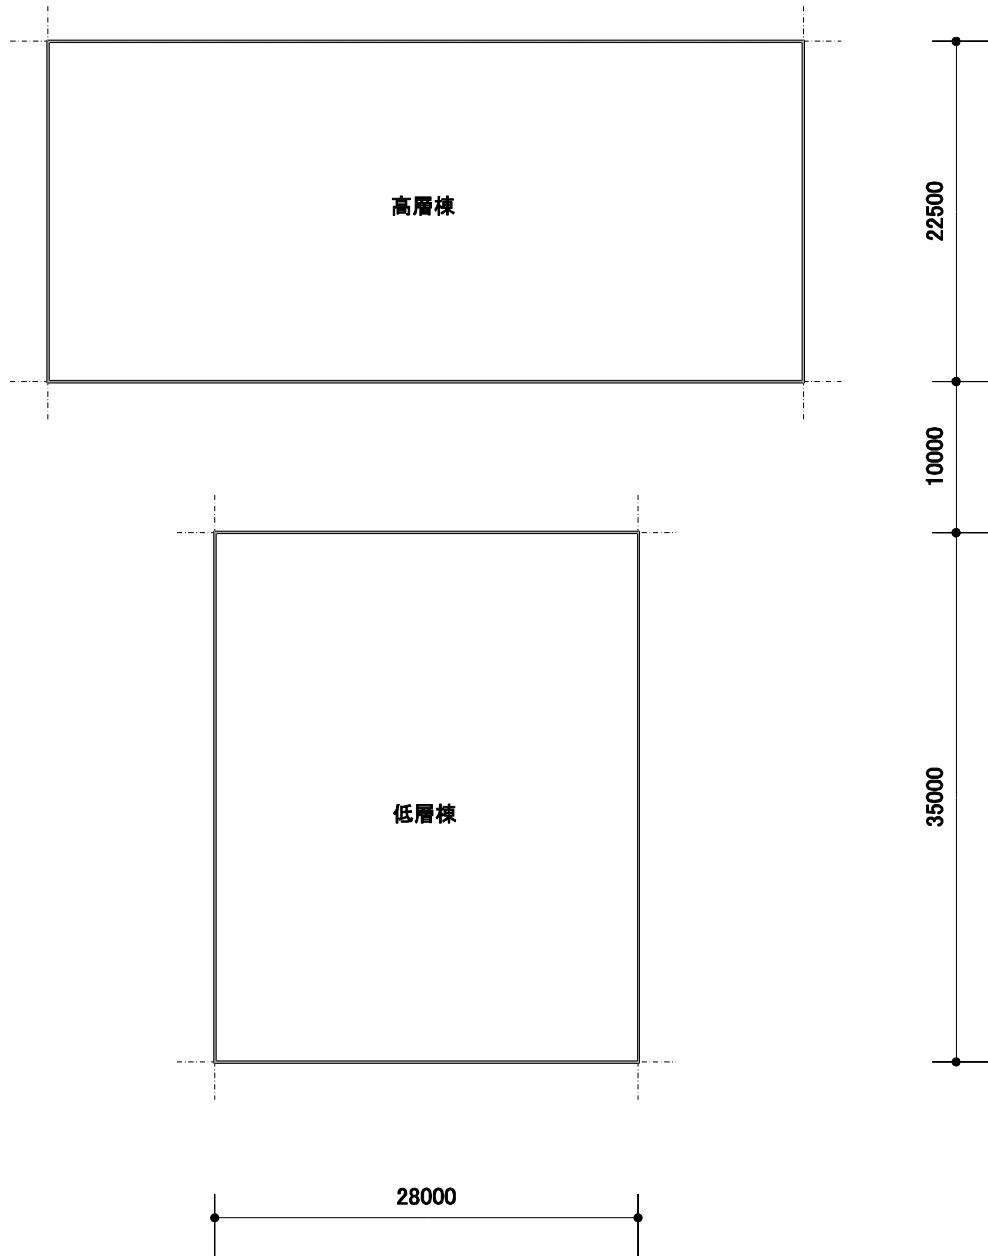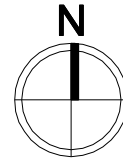


モデル建物（大学） 配置図 1/500

高層棟延べ床面積 7,950.0㎡


低層棟延べ床面積 1,648.5㎡

合計 9,598.5㎡

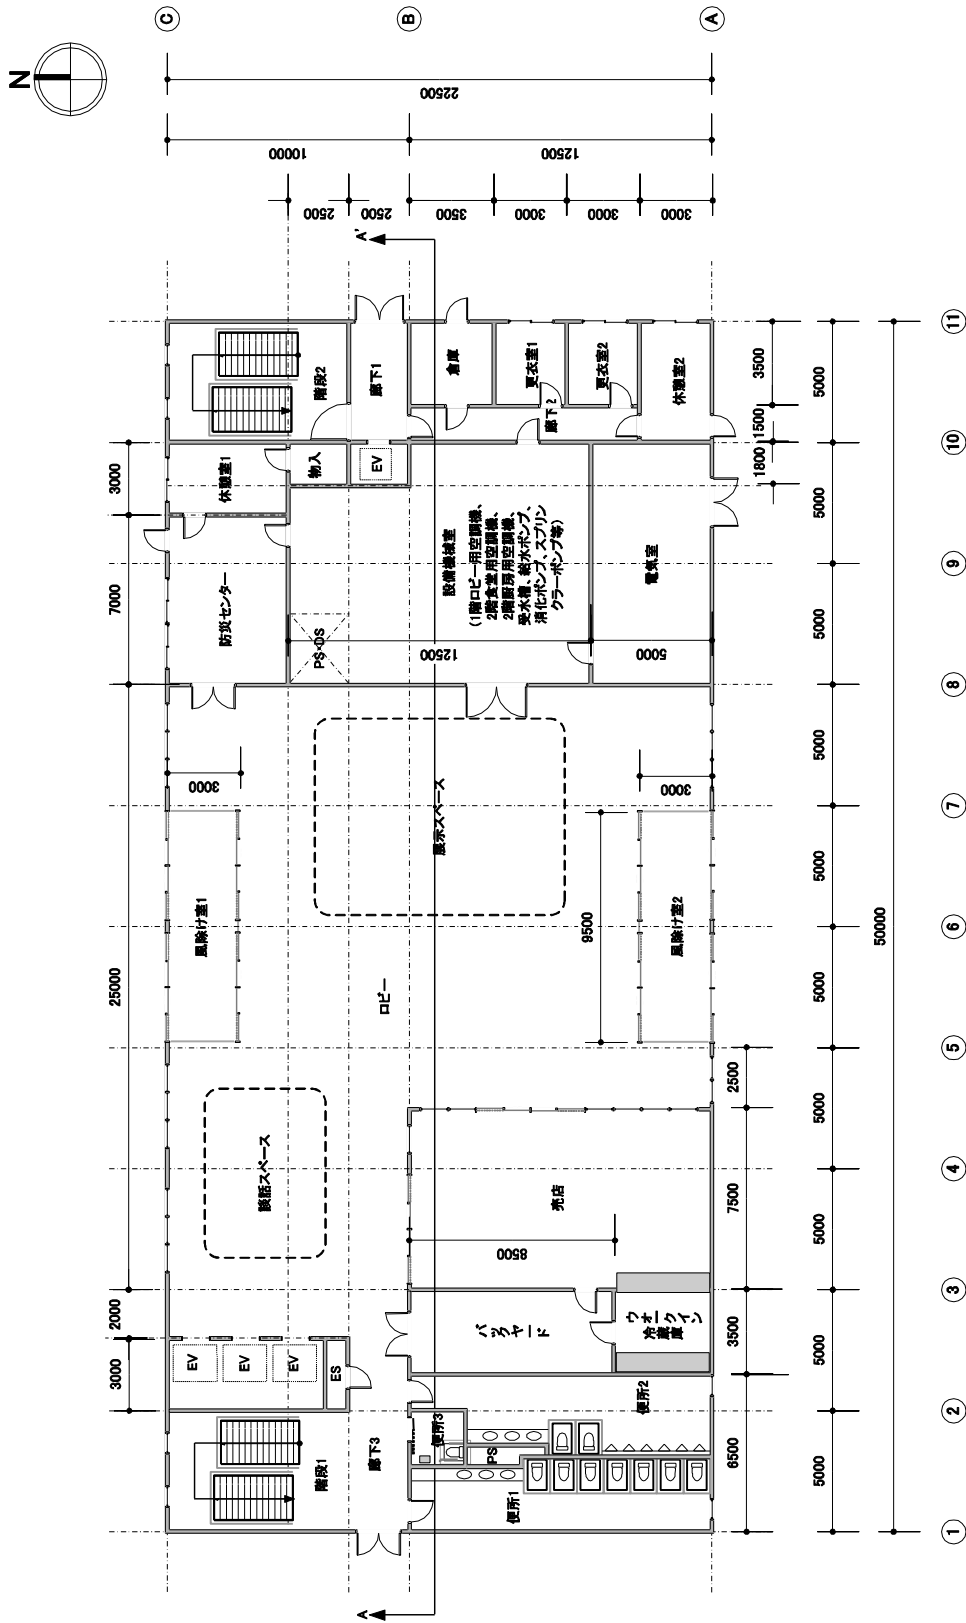


モデル建物 (大学_高層棟、7,950㎡) 1階平面図 1/200

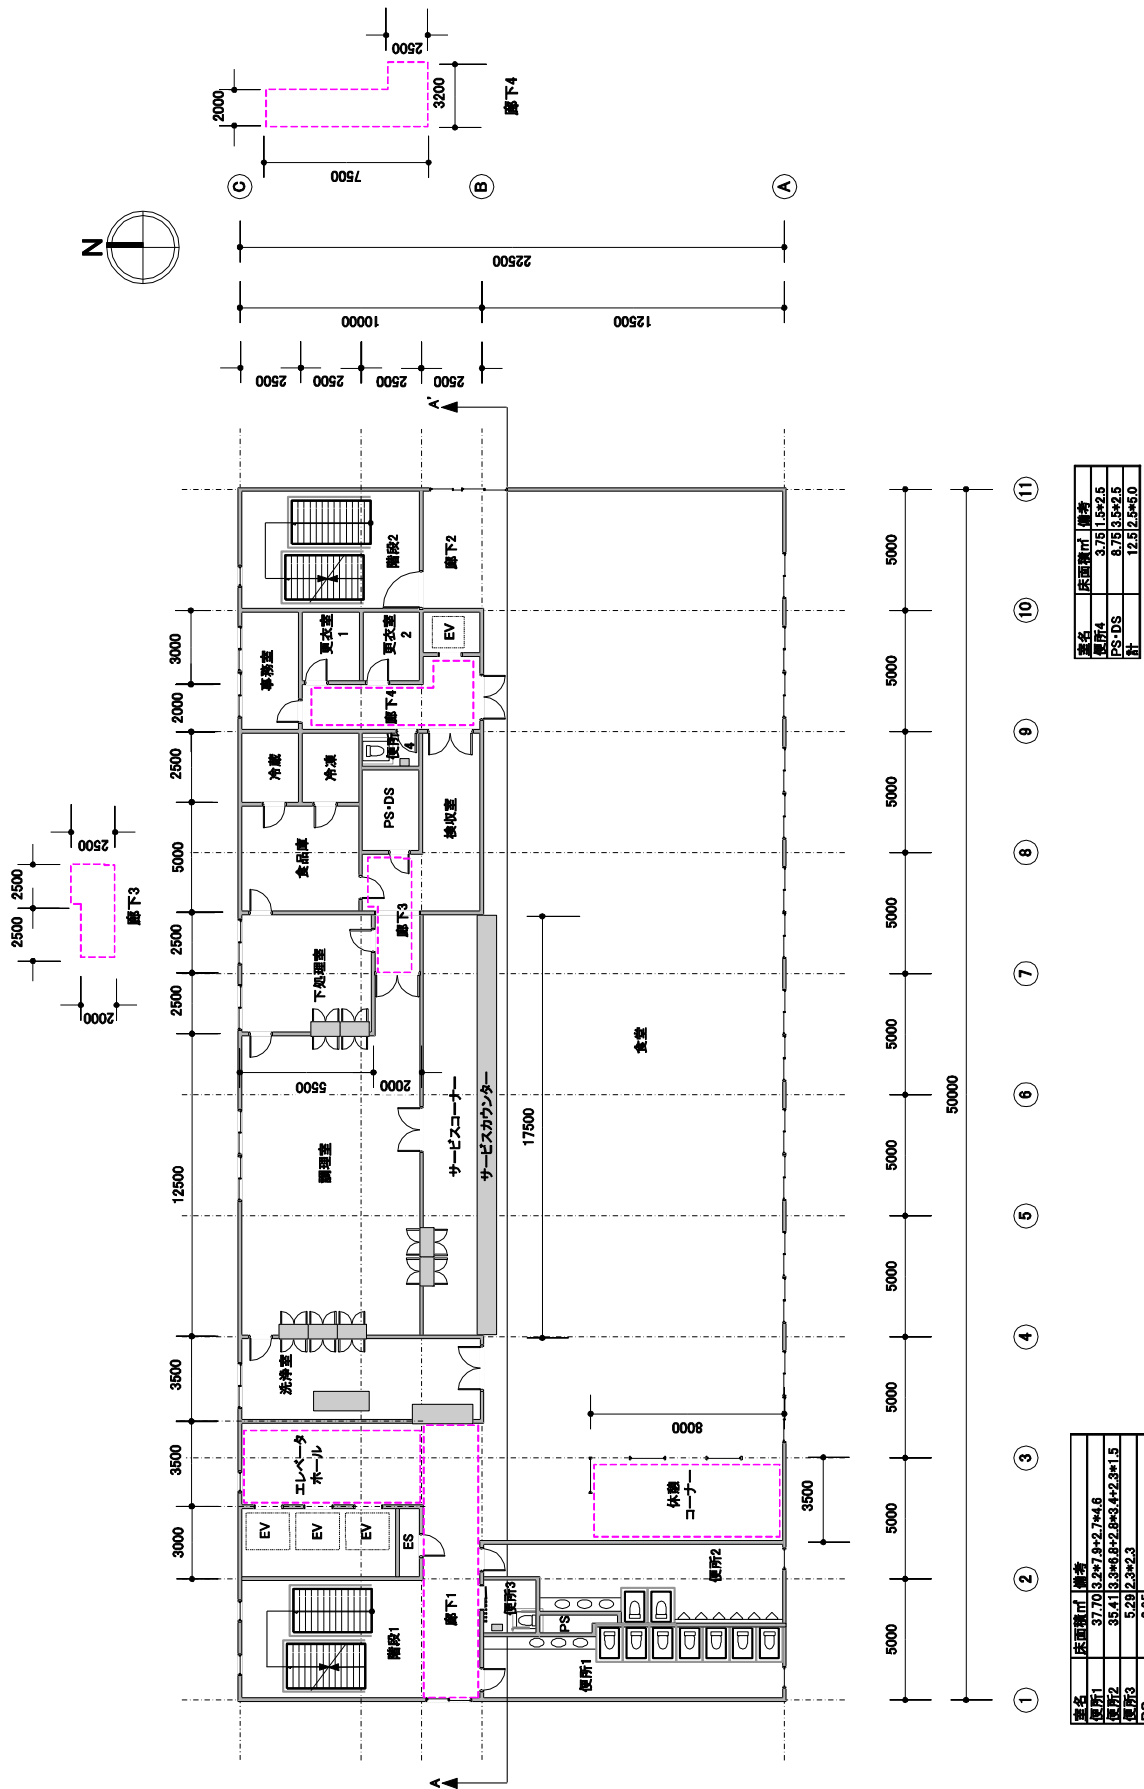

モデル建物（大学_高層棟、7,950㎡） 2階平面図 1/200



部名	床面積㎡	備考
便所1	37.70	3.2*7.6+2.7*4.6
便所2	35.41	3.3*6.6+2.8*3.4+2.3*1.5
便所3	5.29	2.3*2.3
PS	2.85	
計	81.25	6.6*12.5

モデル建物 (大学_高層棟、7,950㎡) 3階平面図 1/200