


説明図 2

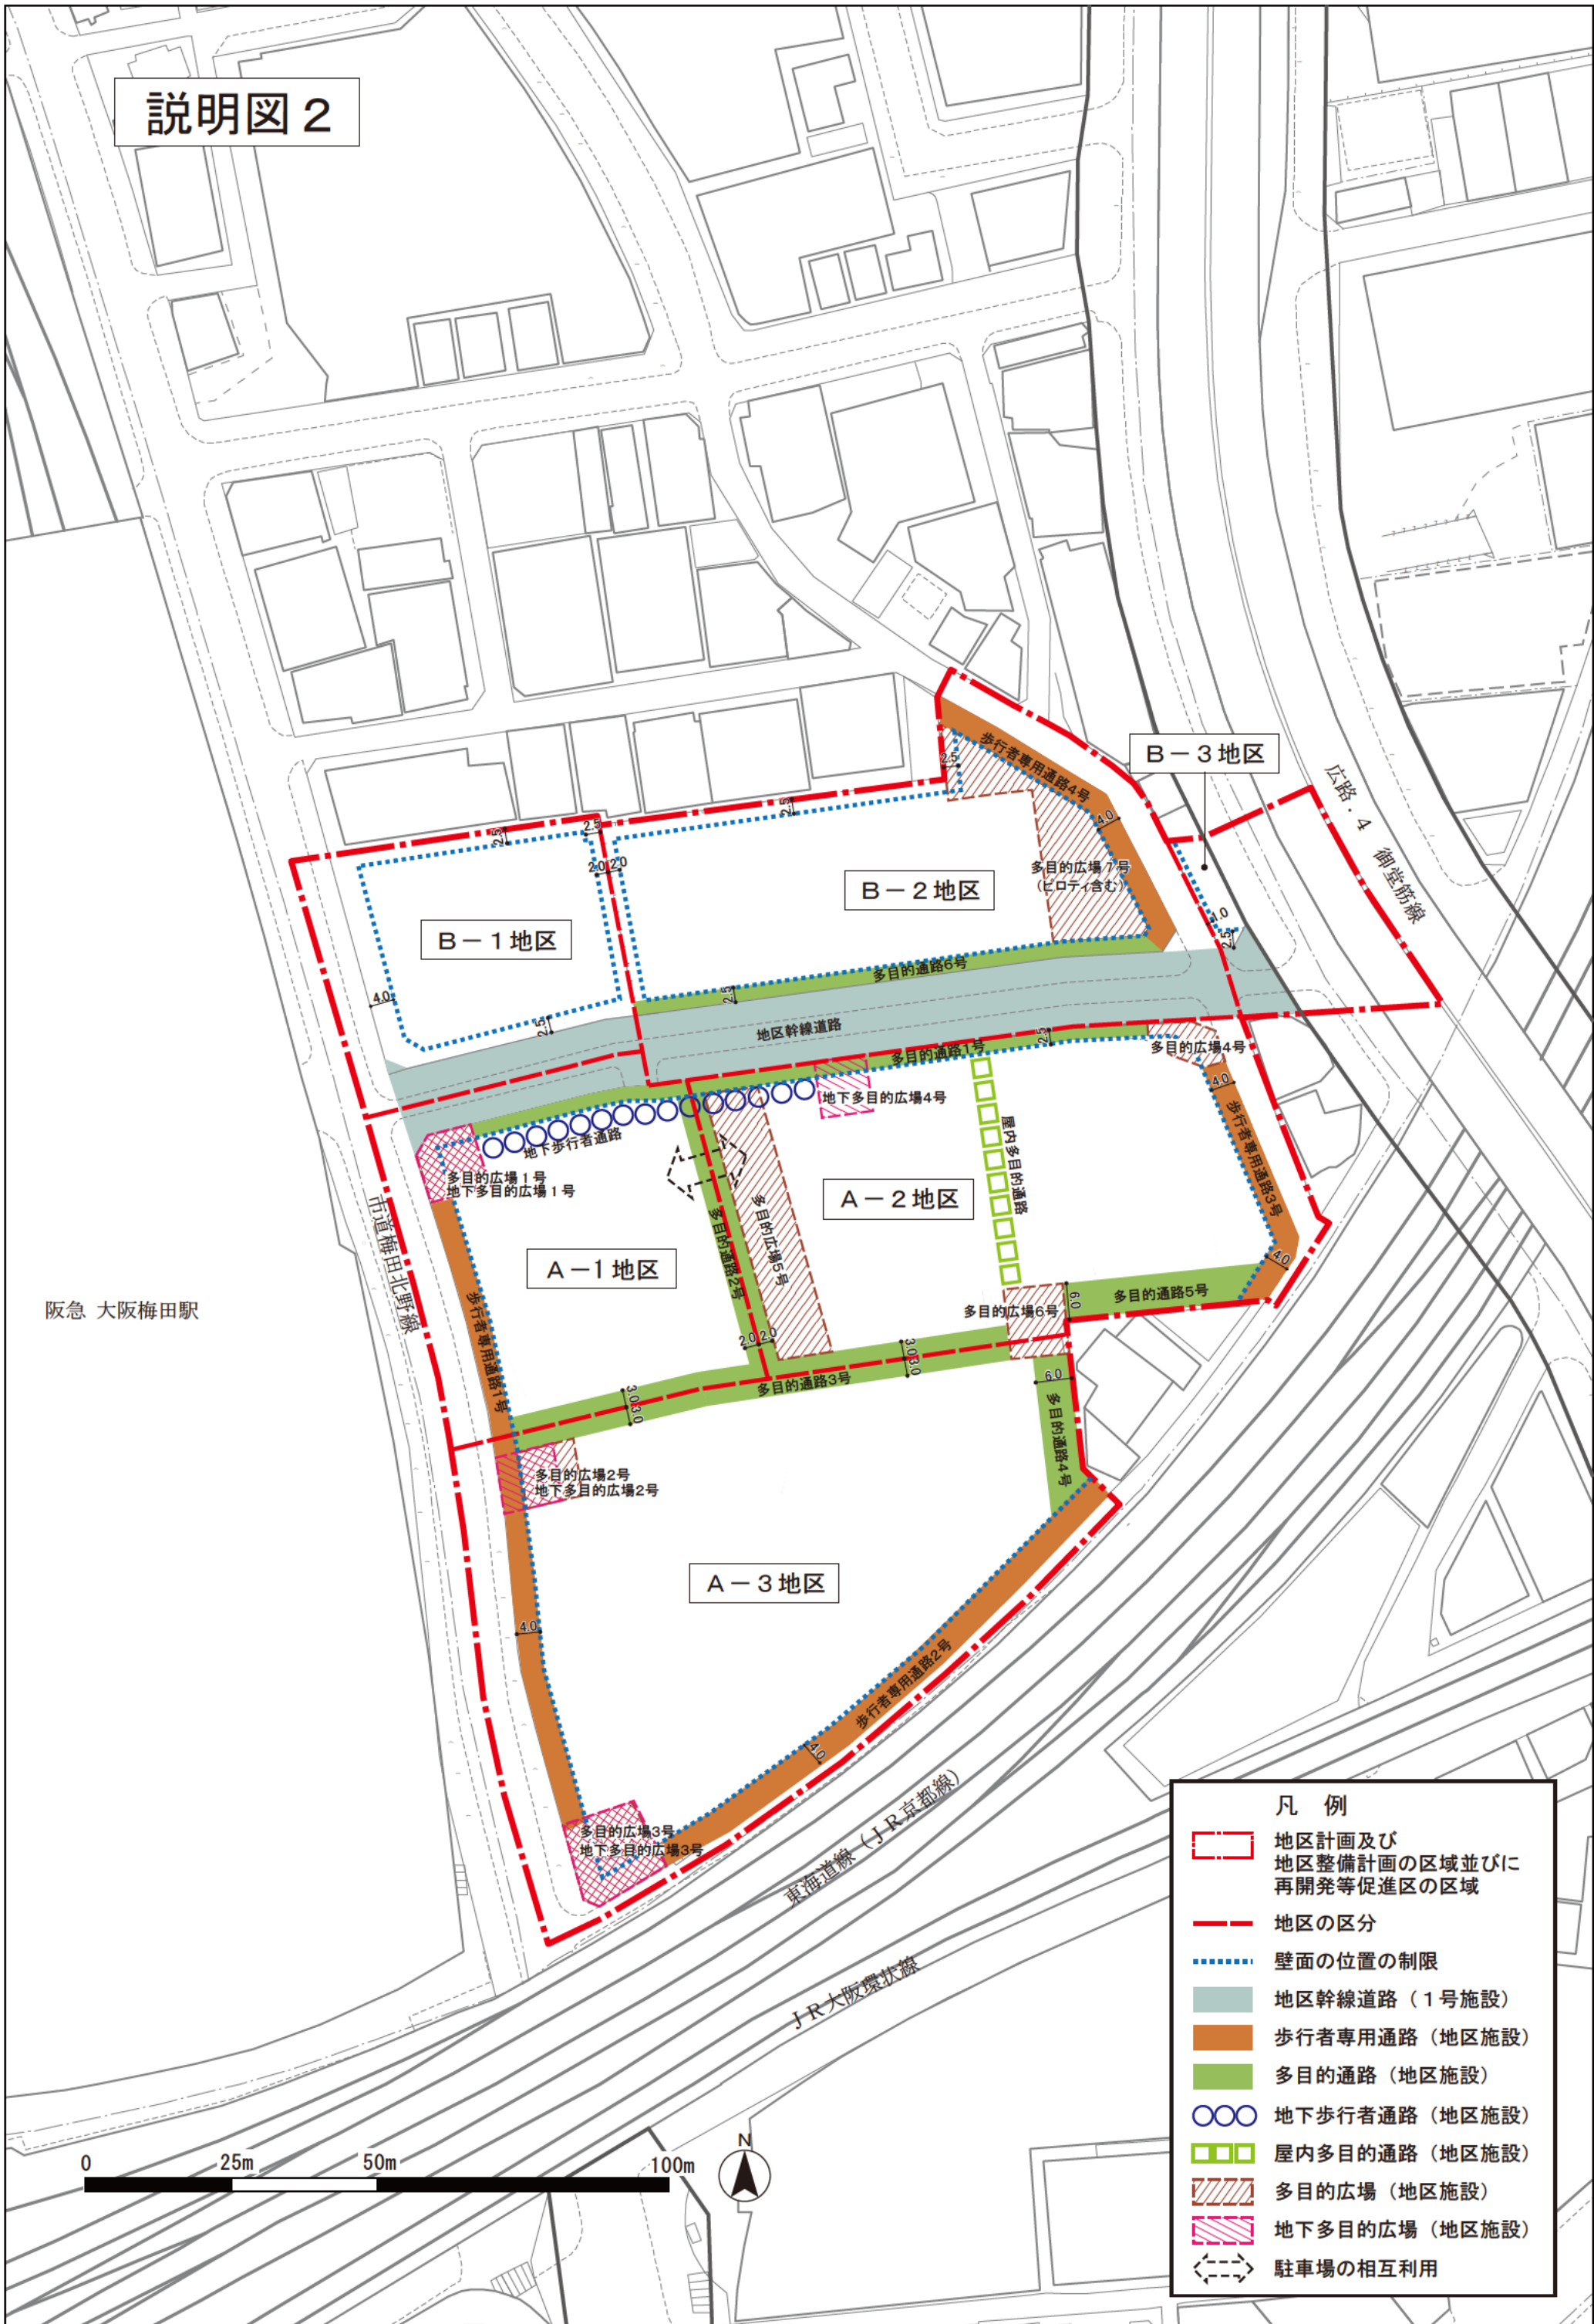

凡例	
	地区計画及び地区整備計画の区域並びに再開発等促進区の区域
	地区の区分
	壁面の位置の制限
	地区幹線道路（1号施設）
	歩行者専用通路（地区施設）
	多目的通路（地区施設）
	地下歩行者通路（地区施設）
	屋内多目的通路（地区施設）
	多目的広場（地区施設）
	地下多目的広場（地区施設）
	駐車場の相互利用