



都市再生特別地区（角田町地区）説明図

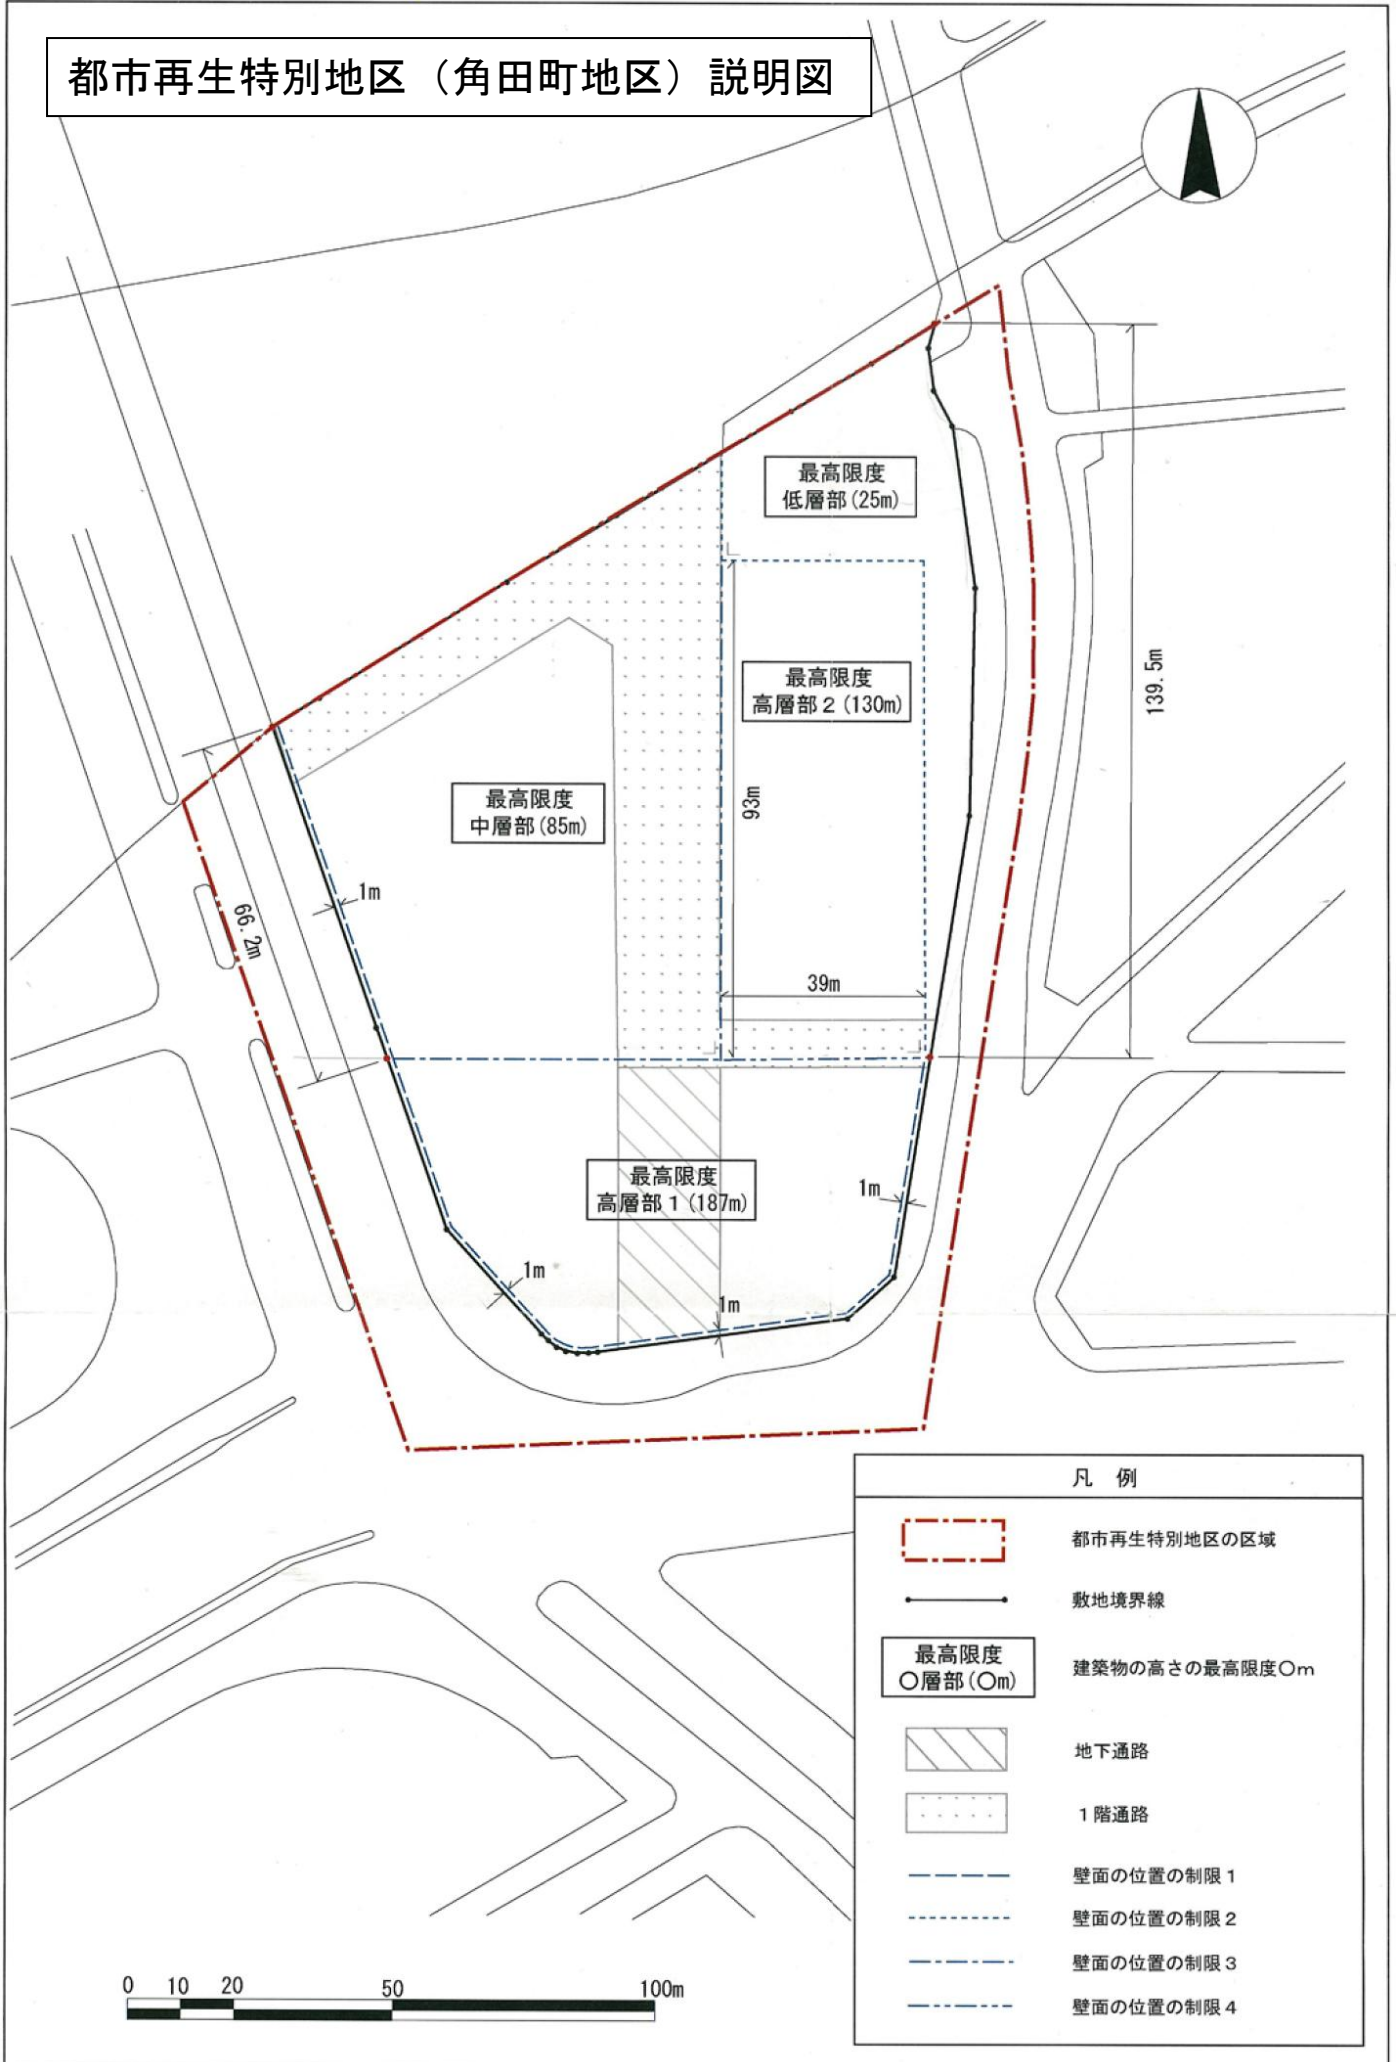


凡例

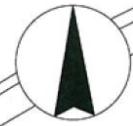

都市再生特別地区の区域




敷地境界線

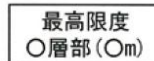

建築物の高さの最高限度○m



地下通路

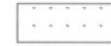

1階通路



壁面の位置の制限1



壁面の位置の制限2



壁面の位置の制限3



壁面の位置の制限4

