



# 事業計画図

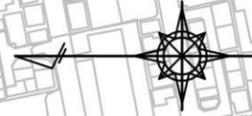

西三国小学校

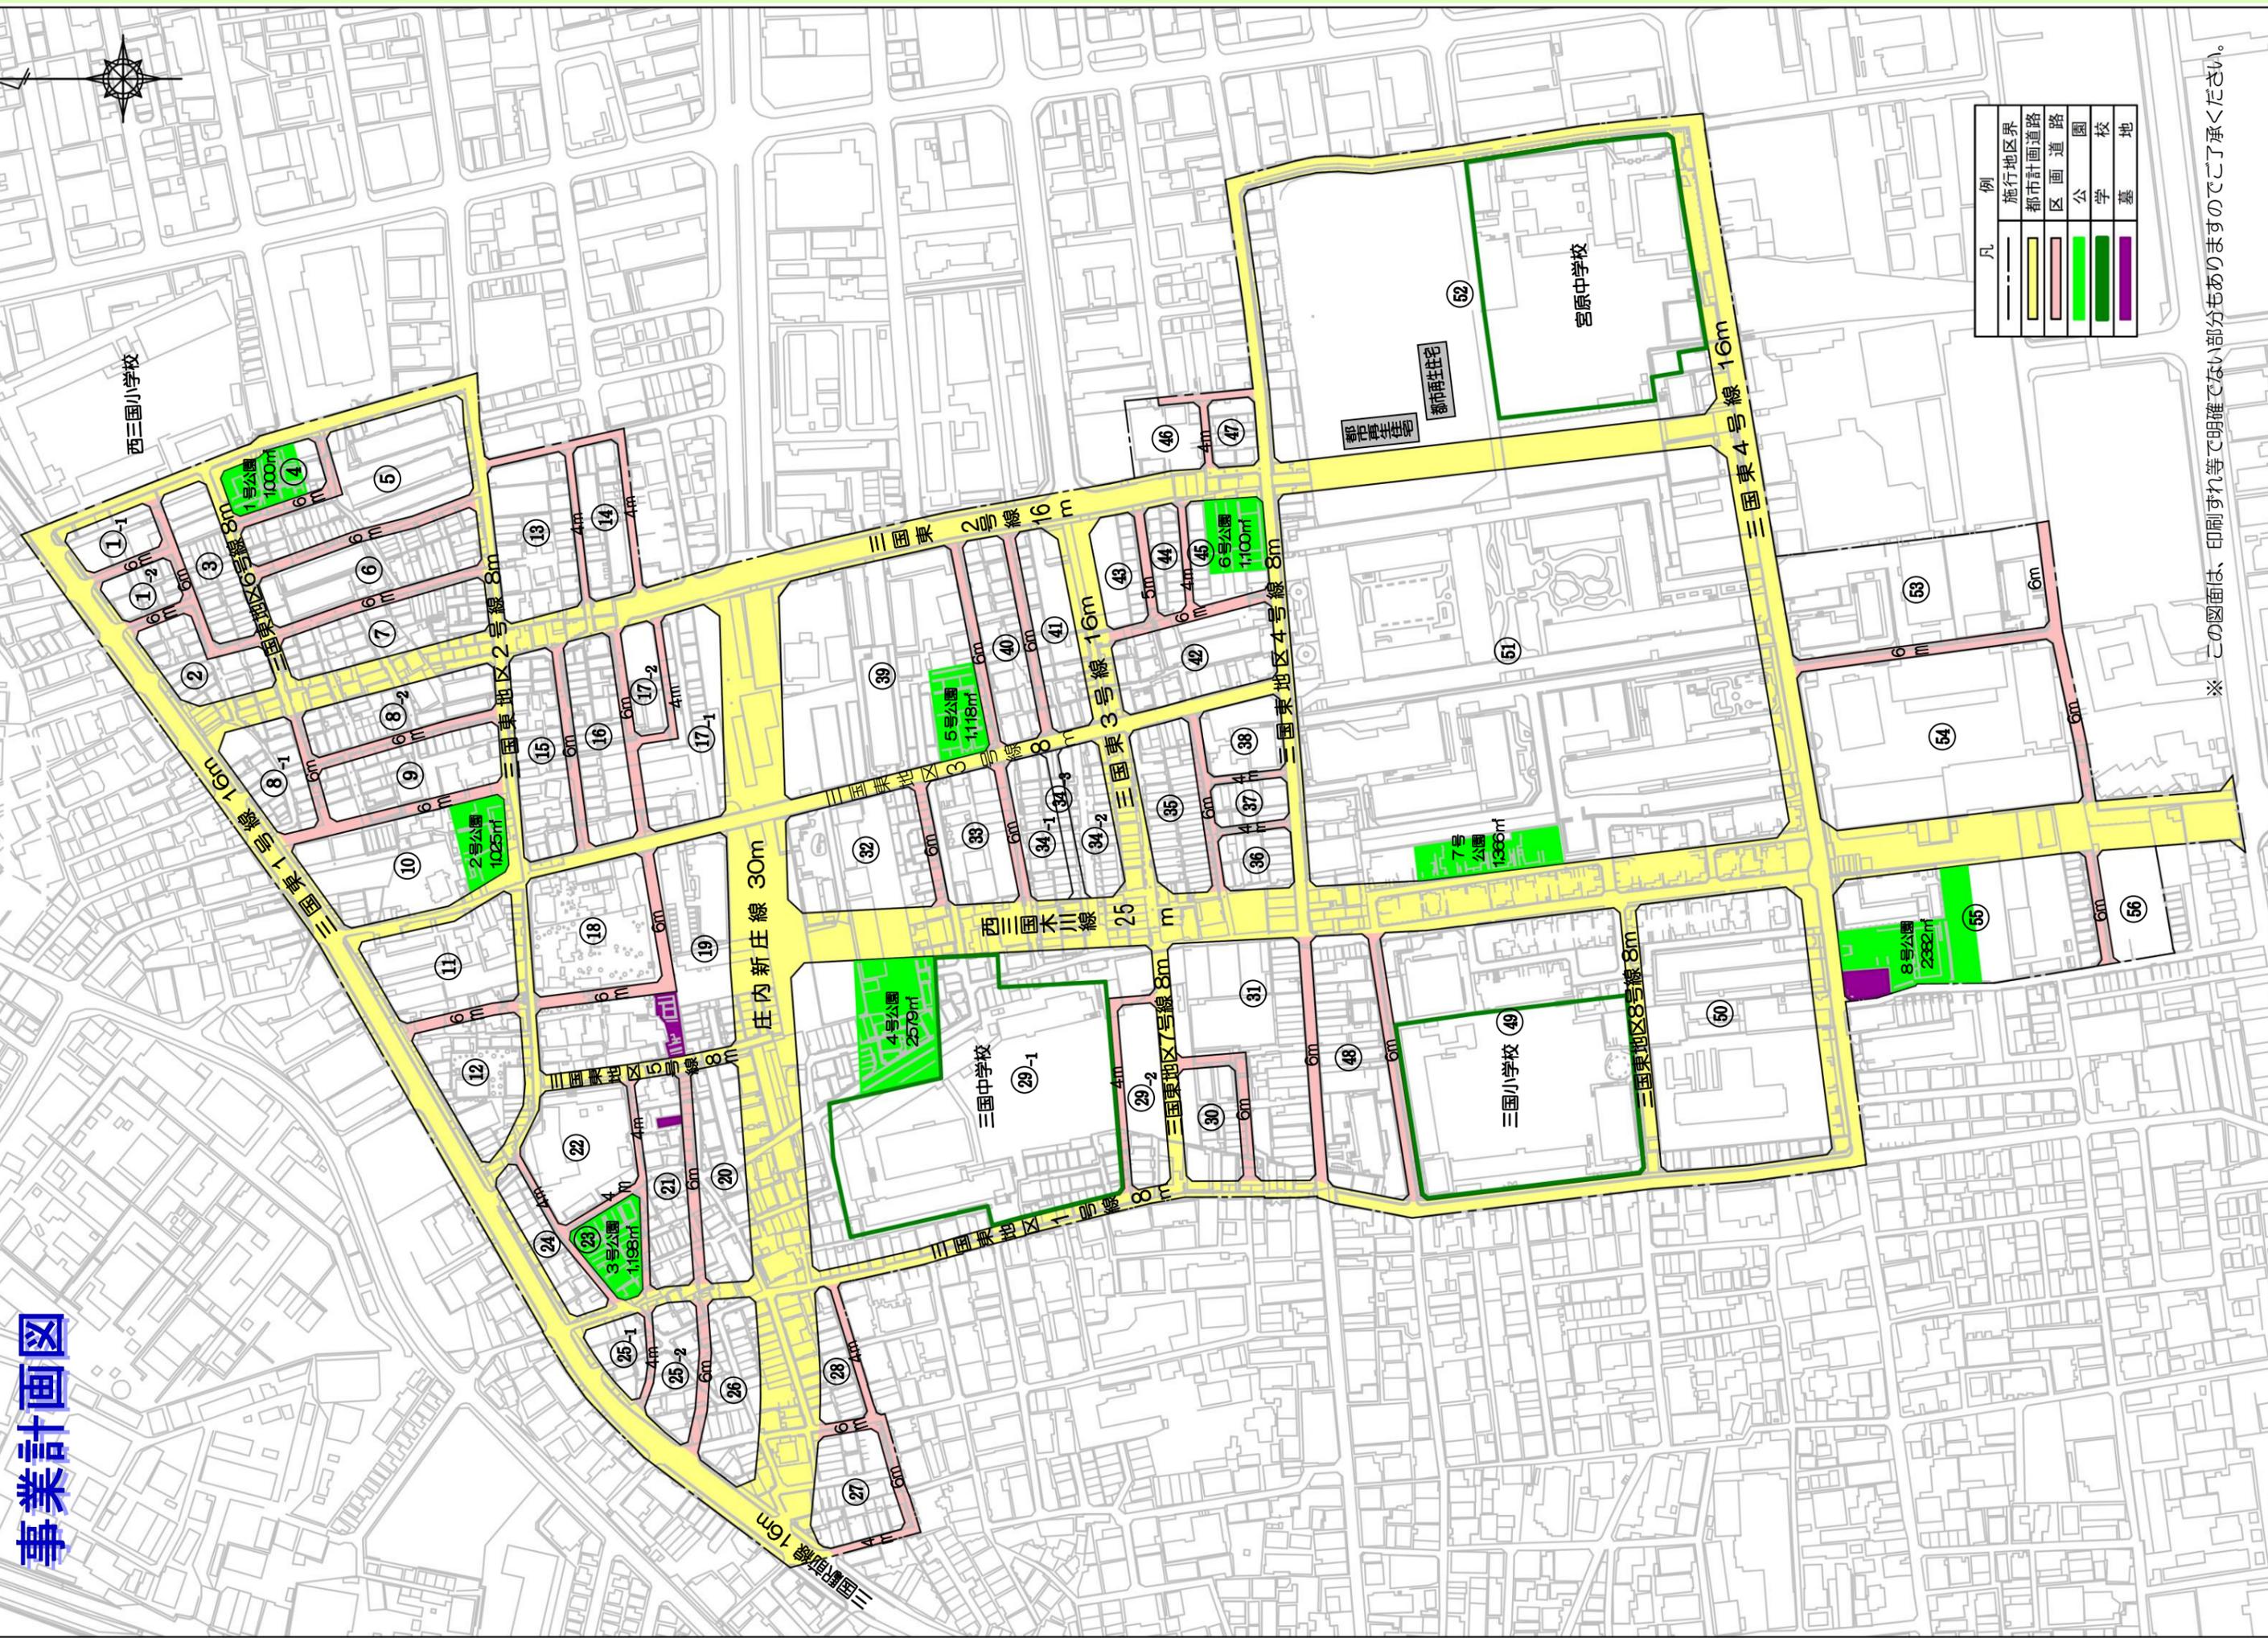

| 凡例     | 色  |
|--------|----|
| 施行地区境界 | 黒線 |
| 都市計画道路 | 黄線 |
| 区画道路   | 赤線 |
| 公園     | 緑線 |
| 学校     | 青線 |
| 墓地     | 紫線 |

※ この図面は、印刷ずれ等で明確でない部分もありますのでご了承ください。